

# KATASTRÜKSUSE PLAAN

Mõõtkava 1 : 2 000

Maakond: Tartu

Linnaosa:

Linn: Tartu

Annelinna

Katastriüksuse aadress:

Nõlvaku tänav T18

Mõõdistamise aeg: detsember 2010

Katastri aluskaardi nr.

Plaani koostamise kuupäev: 02.02.2011

54.761


Plaani koostas maamõõtja:

/ Esko Miljukov /

TARTU MAAKORRALDUSE OÜ

Litsents: 211 MA-k 13.05.96

Mõõdistatud L-EST97 süsteemis.

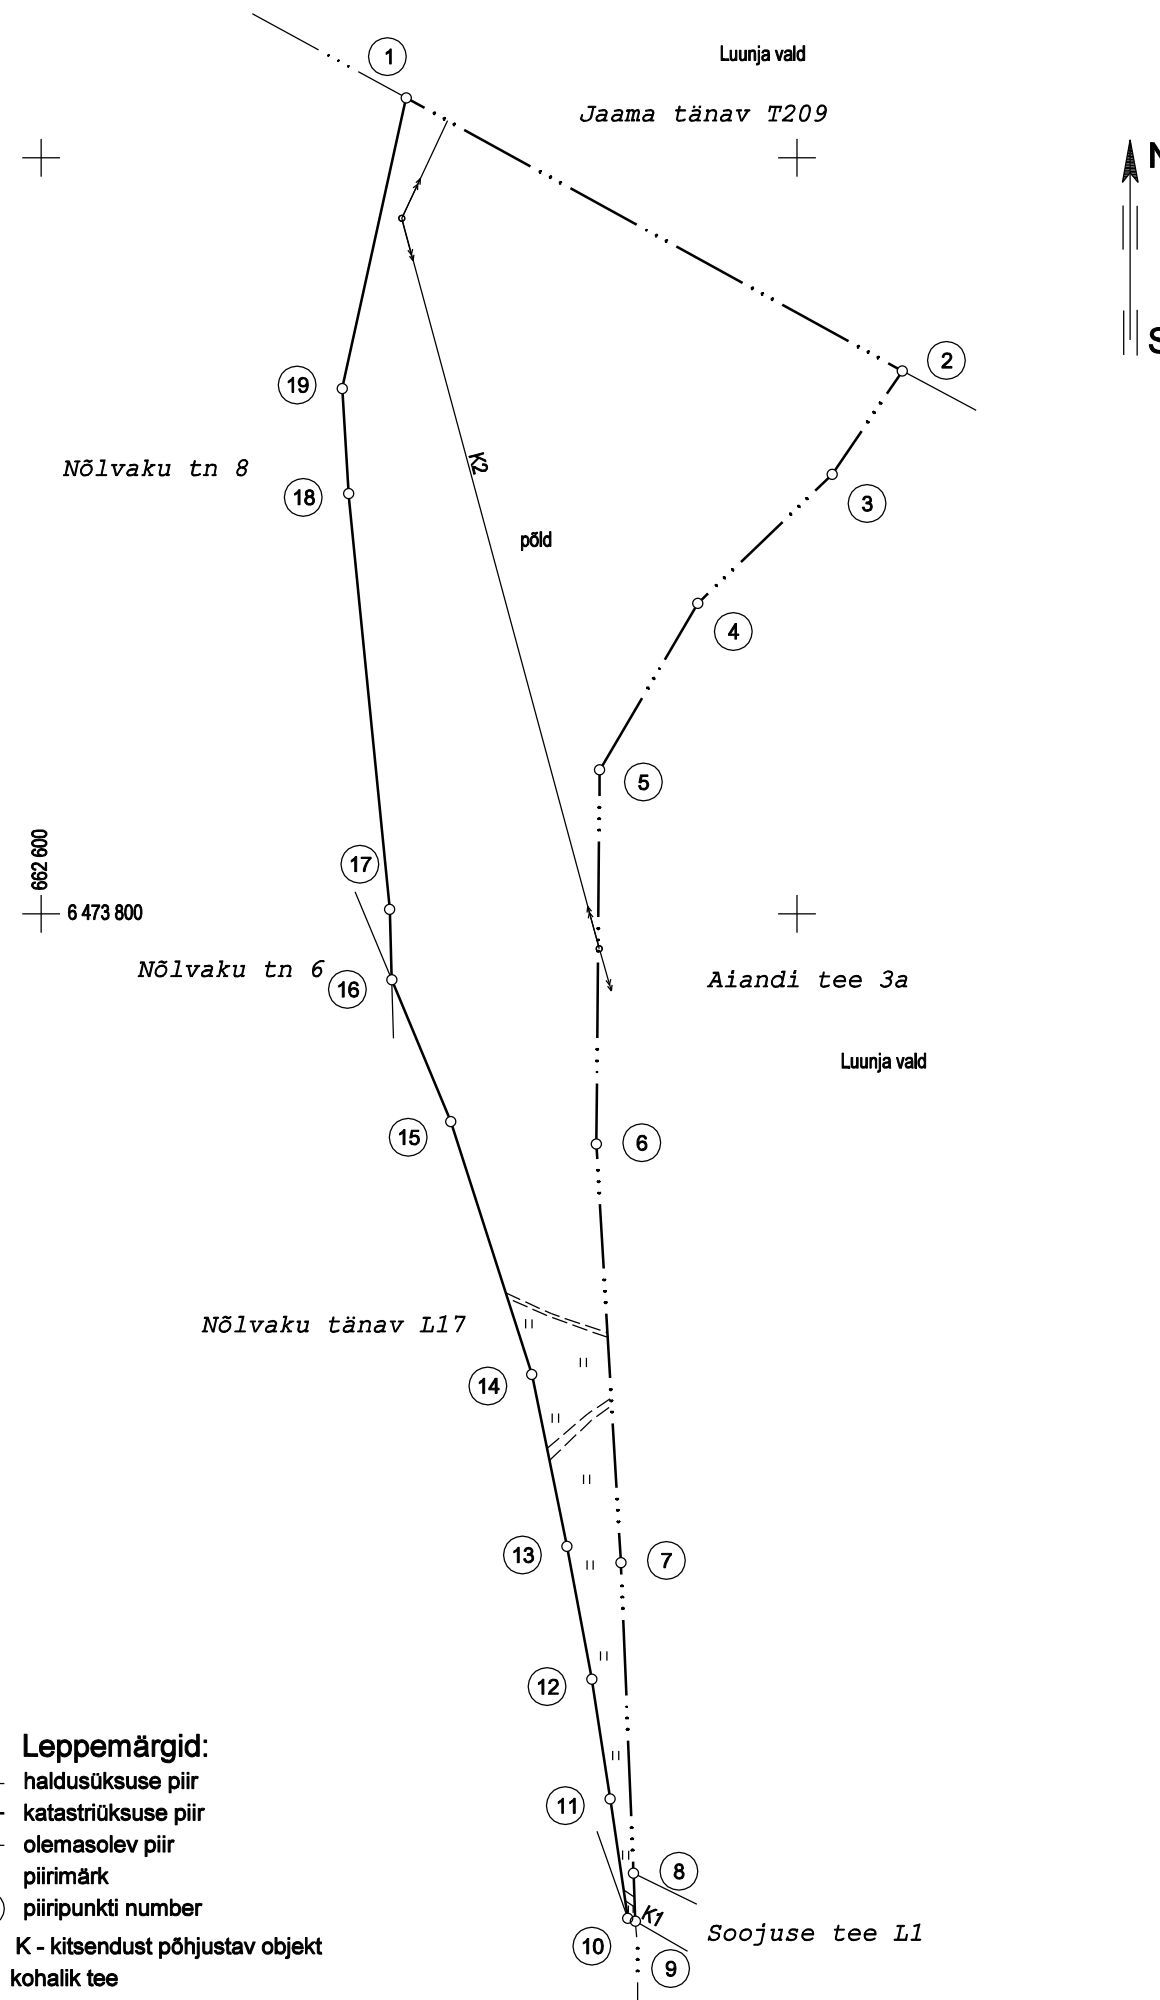

## PIIRIANDMED

Piiri-punkti nr.	Koordinaadid		Sisenurk		Joone pikkus (m)
	X	Y	o	i	
1	6474015.86	662696.54	73	35	149.89
2	6473943.60	662827.86	84	40	33.03
3	6473916.27	662809.32	167	59	49.32
4	6473882.12	662773.74	195	39	51.15
5	6473838.06	662747.76	210	1	98.93
6	6473739.13	662746.88	183	53	110.92
7	6473628.40	662753.40	178	56	82.22
8	6473546.25	662756.71	179	56	12.77
9	6473533.49	662757.21	65	37	2.20
10	6473534.32	662755.17	120	27	31.87
11	6473565.85	662750.56	180	25	32.09
12	6473597.57	662745.69	181	54	35.74
13	6473632.70	662739.10	180	55	46.41
14	6473678.17	662729.81	186	14	70.25
15	6473745.06	662708.36	184	50	40.59
16	6473782.53	662692.75	159	6	18.69
17	6473801.21	662692.19	183	56	110.47
18	6473911.14	662681.31	177	48	27.88
19	6473938.97	662679.63	164	9	78.73
1	6474015.86	662696.54			

## EKSPLIKATSIOON Ruutmeetrites

Katastriüksuse aadress	Üldpindala	sh. ehitised
Nõlvaku tänav T18	24484	7

### Leppemärgid:

- ··· — haldusüksuse piir
- — — — — katastriüksuse piir
- — — — — olemasolev piir
- o piirimärk
- ① piiripunkti number
- K - kitsendust põhjustav objekt
- K1 kohalik tee
- K2 elektriõhuliin 35-110 KV