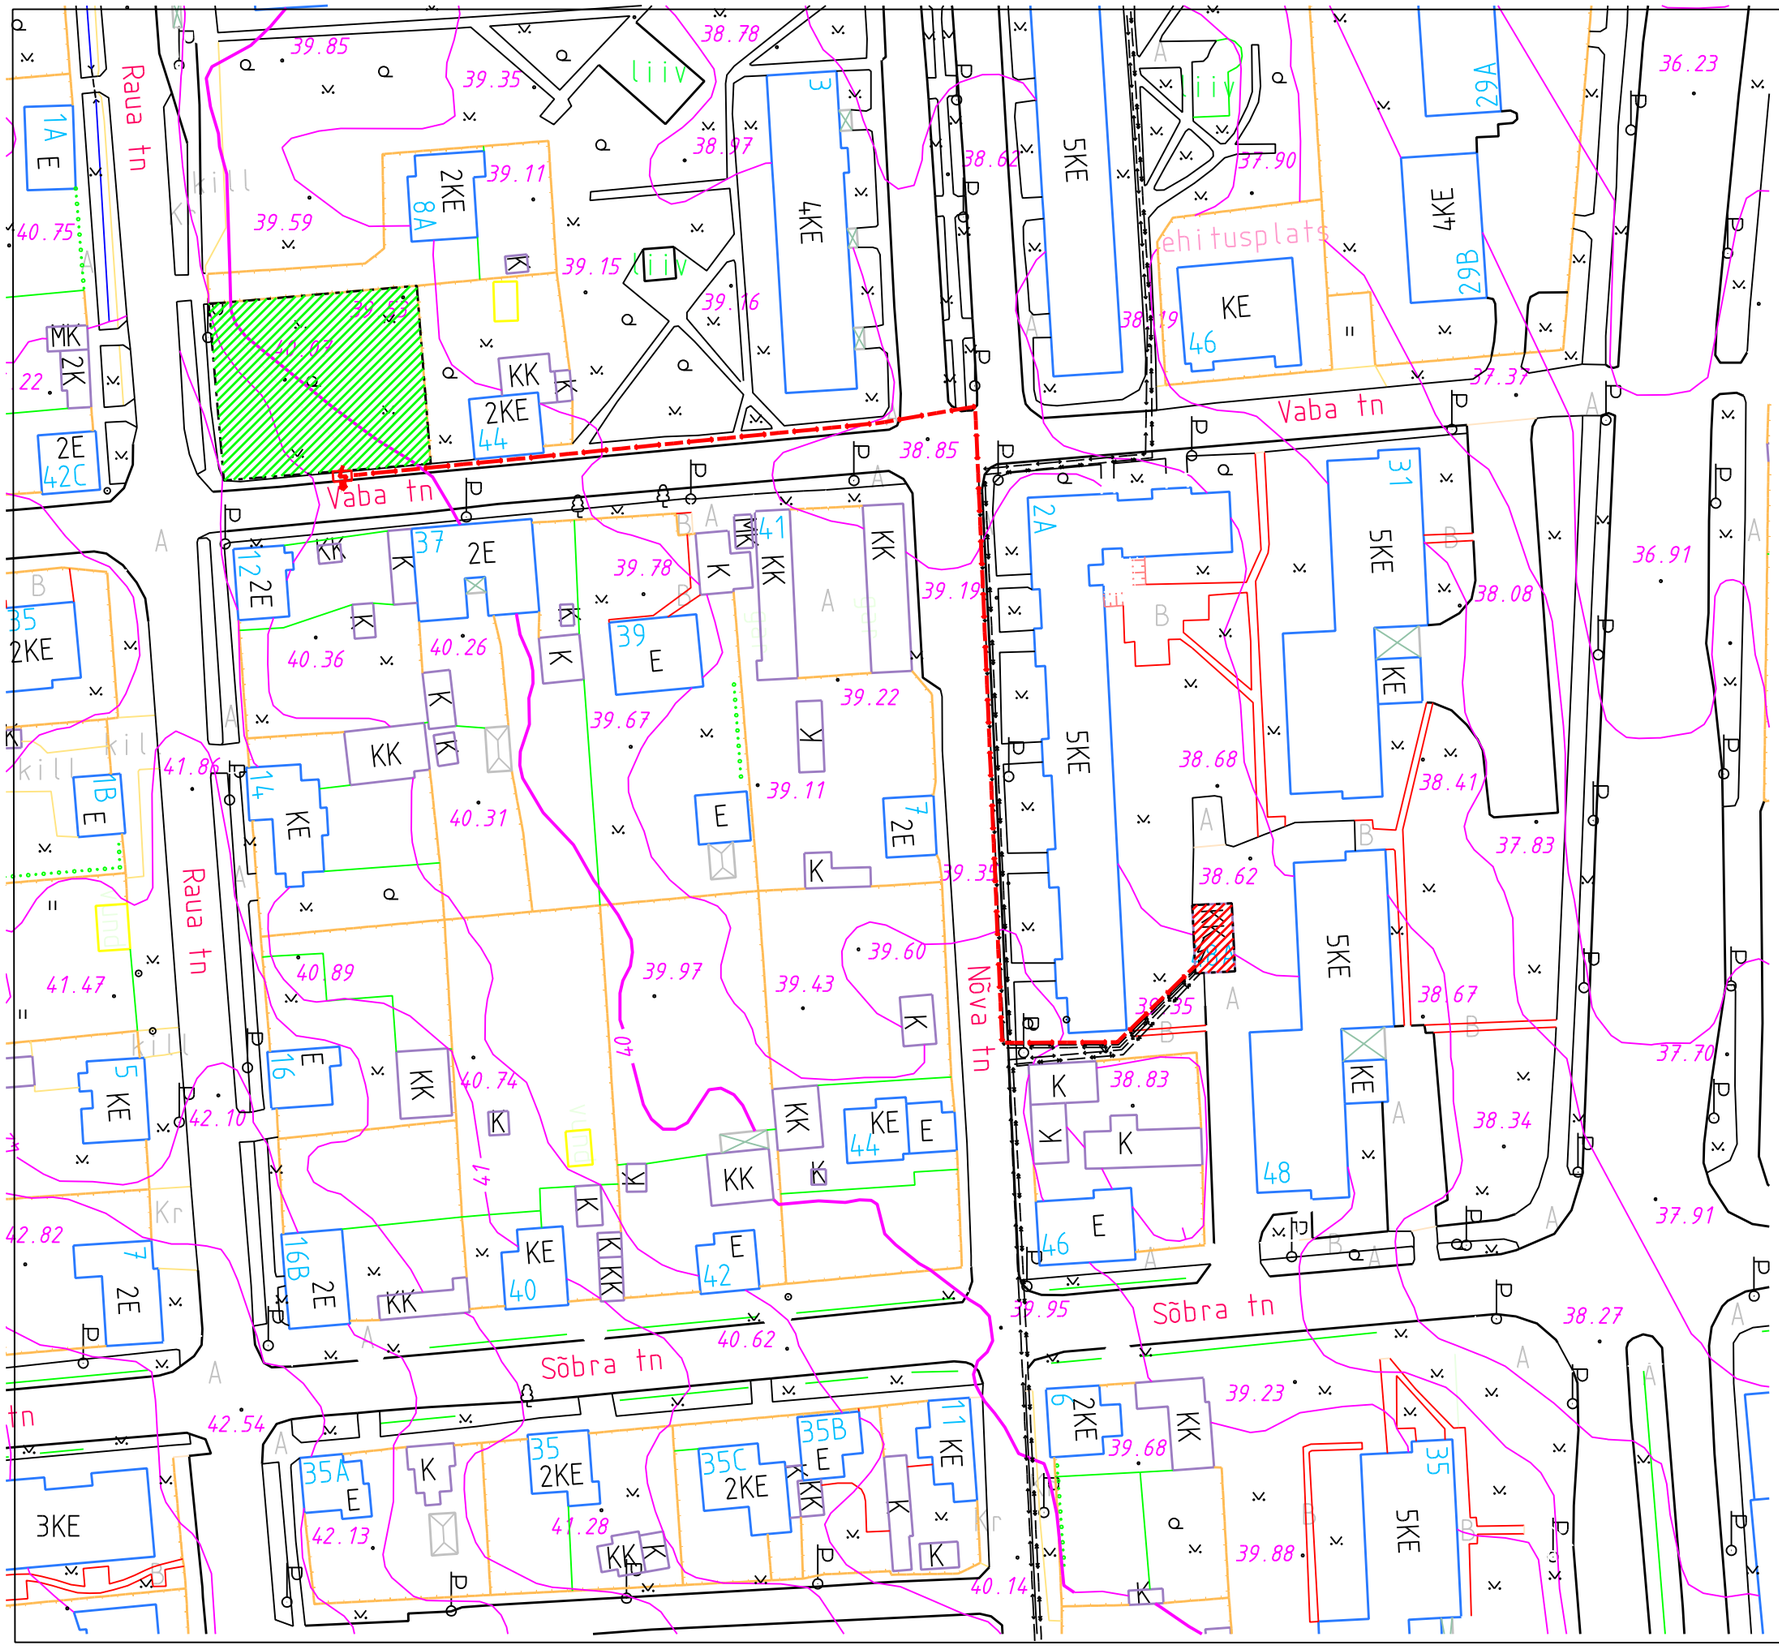

LEPPEMÄRGID

- PLANEERITAV KINNISTU
- ALAJAAM
- OLEMASOLEV ÕHULIINIMAST TÄNAVAVALGUSTUSEGA
- OLEMASOLEVAD MAAKAABLID
- PLANEERITUD MAAKAABEL LIITUMISKILBIGA

OÜ EHITUSNÕUNIK		Töö nimi: Raua tn. 10 krundi detailplaneering	Töö nr: 08-52
Reg nr. 11139633 J. Kuperjanovi 16, Tartu		Objekti asukoht: Raua tn. 10, Tartu linn	
Tel. 506 2098			
Koostajad:	Allkiri:	Tellija: Autodiagnostika OÜ	
Kaido Kullamaa			
Märt Ploomipuu		Koostamise kuupäev: 2009	
		Staadium: DP	Mõõt: 1:1000
Kaart	7	LIITUMINE ELEKTRIVÕRGUGA	