




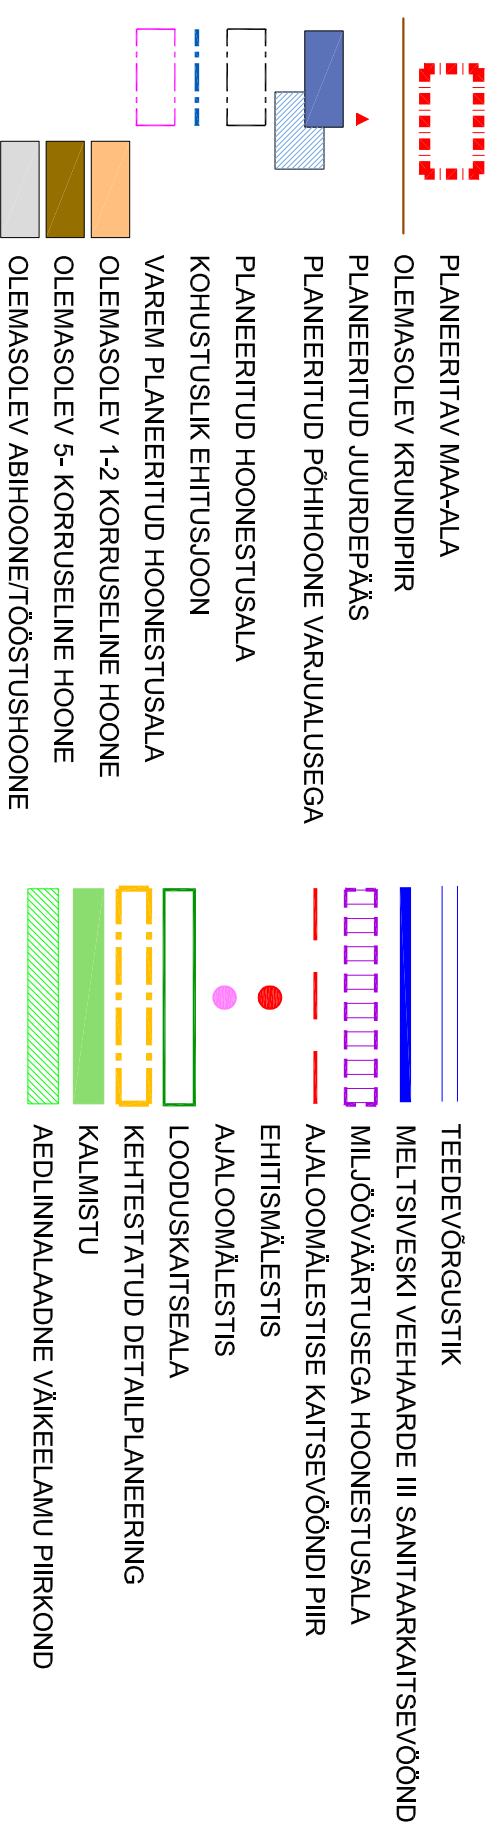

TINGMÄRGID

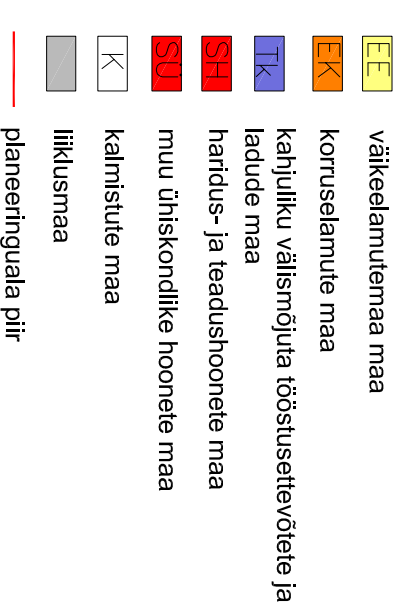

Väljavõte Tartu linna üldplaneeringust

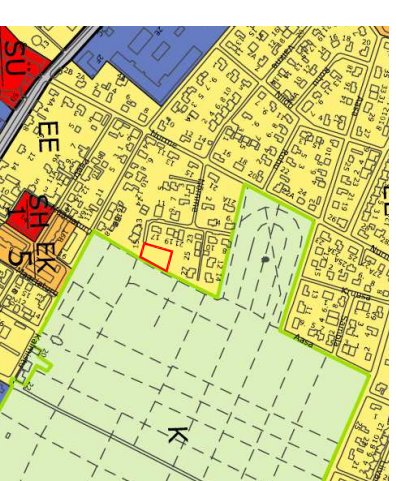

1 EKSPLIKATSIOON (05.08.2014 seisuga)

- 1 - Kruundi Nõmme 25 detailplaneering (kehtestatud 27.03.2003 otsus nr 102)
- 2 - Peetri 10 kruundi detailplaneering (kehtestatud 15.09.2005 korraldus nr 1412)
- 3 - Kalmistu 5 kruundi detailplaneering (kehtestatud 26.06.2008 otsus nr 384)
- 4 - Peetri tn 4 kruundi detailplaneering (kehtestatud 06.12.2012 otsus nr 427)
- 5 - Püestee, Nurme, Aru, Muru tänavatega piirneva ala detailplaneering (kehtestatud 20.04.1999 korraldus nr 1172)

Huvitatud isik:	Tarmo Lodi	
Objekti asukoht:	Tartu linn, Raadi-Kruusam äe linnaosa	

Objekt: Nõmme tn 17a ja Nõmme tn 17b kruntide detailplaneering

Joonis: **PLANEERINGUALA LÄHIPIIRKONNA FUNKTSIONAALSSED JA LINNAEHTIUSLIKUD SEOSSED**

Peaarhiitekt:	R. Smuškín	Saadlunn:	Eskiis
Planeerija:	E. Jallai	DP nr.:	DP 15-14
		Töö nr.:	11.2014
		Kuupäev:	1.2000
		Skaala:	3

Tartu Arhitektuurbüro OÜ
MRT reg. nr.: EEP001313
Registrikood: 10439501
Ühikooil 4-3, 51003 Tartu
Tel.: (+372) 7 308 260
e-post: arhpro@arhpro.ee
web: www.arhpro.ee

Tartu Arhitektuurbüro®

Joonise nr.: