
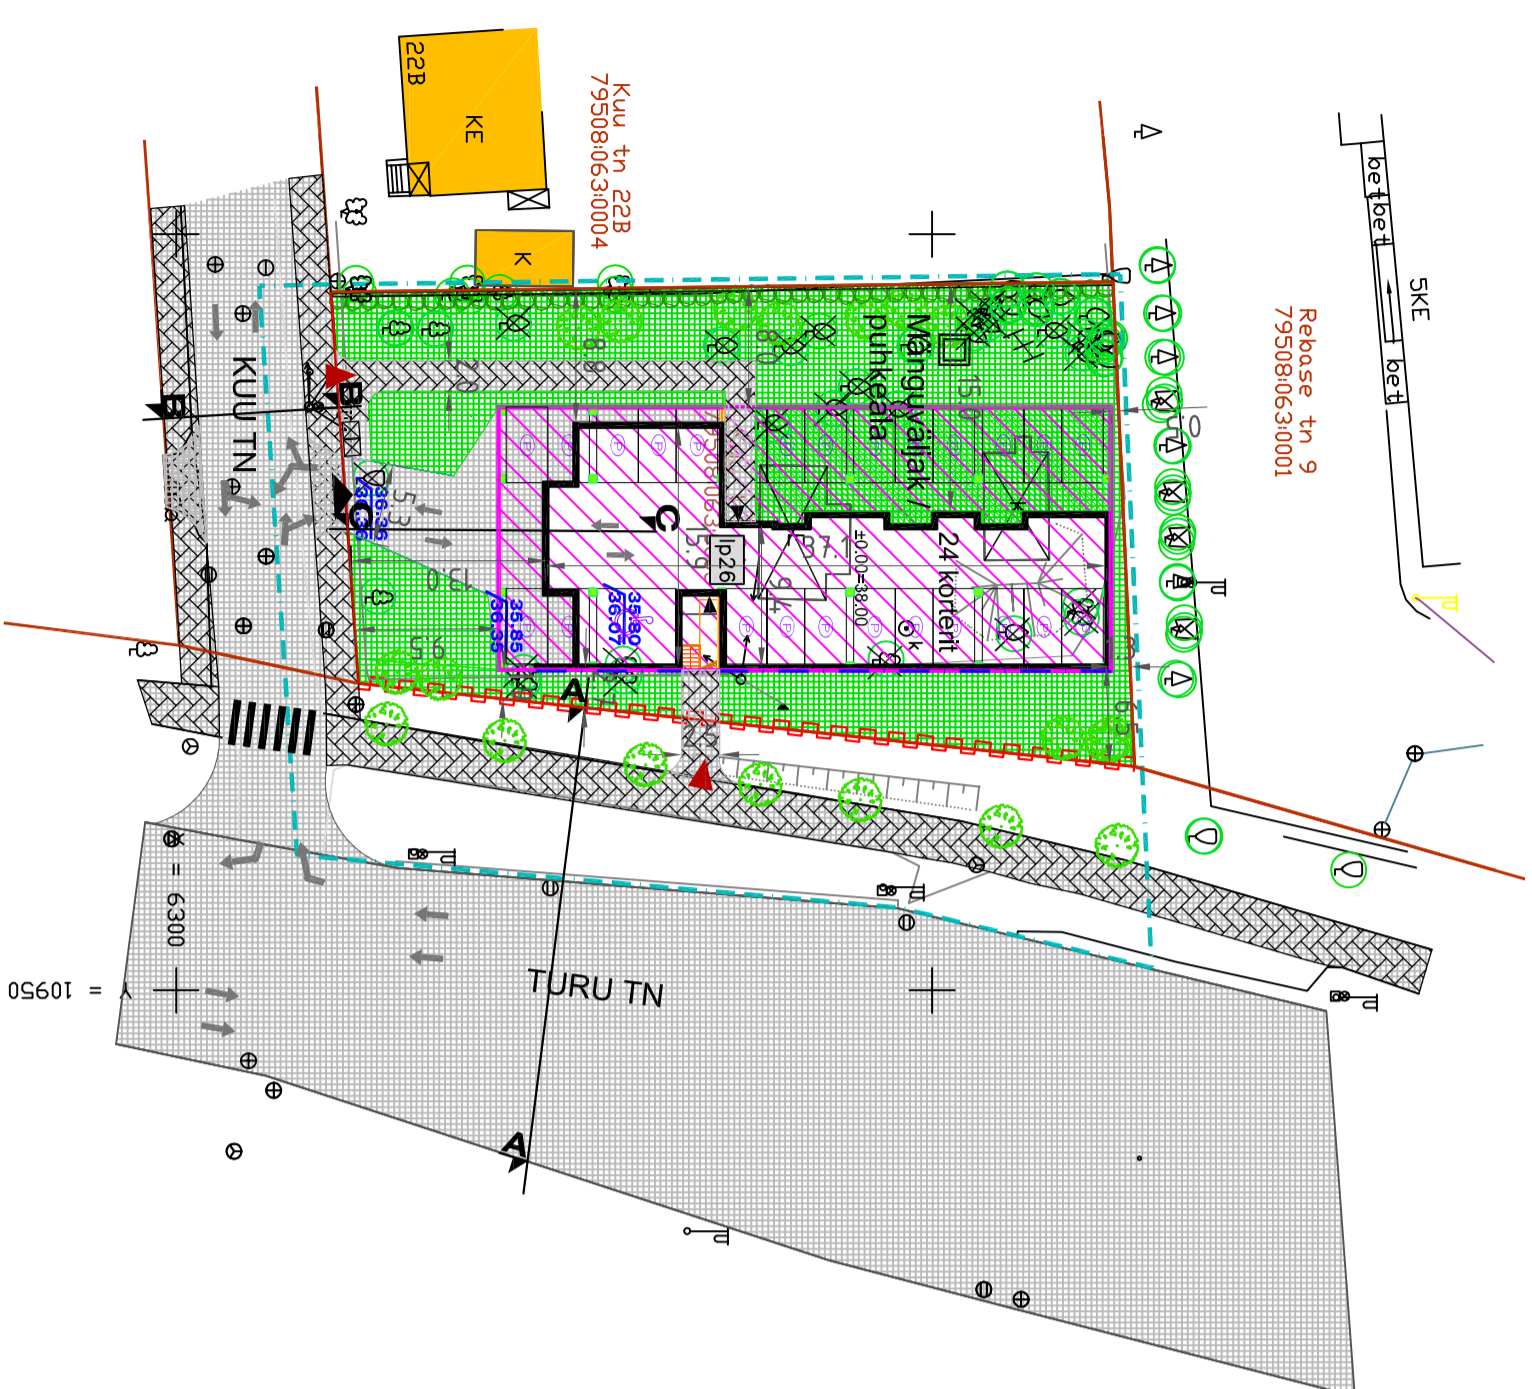


TARTU LINN


KUU 24 KRUNDI DETAILPLANEERING

PLANEERINGU PÕHIKART M 1:500

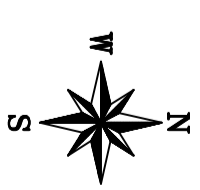


Ehitusõiguse tabel					
Krundi aadress	Krundi pindala	Maakasutuse sihtotstarve	Hoonete suurim lubatud arv krundil	Hoonete suurim lubatud ehitusala pindala	Hoonete suurim lubatud kõrgus (korruselisus / hoonete absoluutkõrgus meetrites)
Kuu tn 24	1489 m ²	90% EK 10% A	1	450 m ²	soklikorrus + 5 korrust / 54,50 m


EK (0011) - korruselumaa, Ä (002) - äärmää

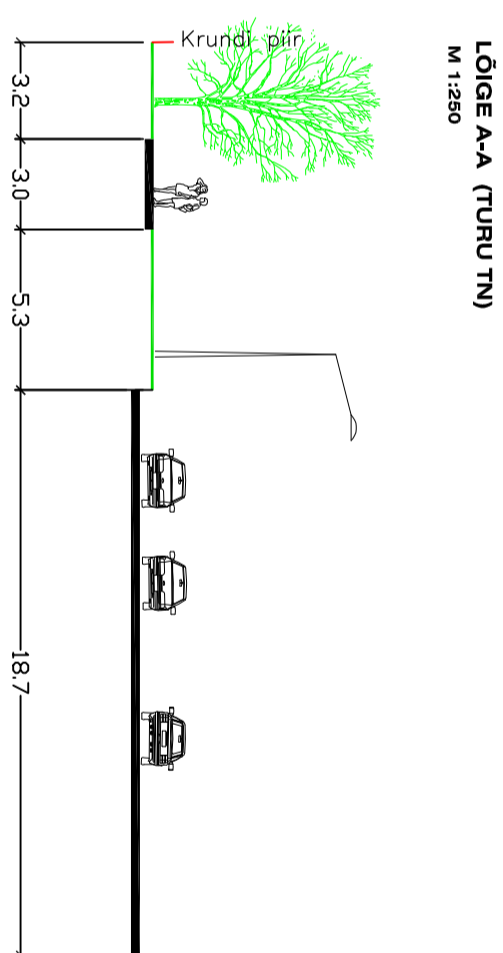

LÕIGE A-A (TURU TN)
M 1:250

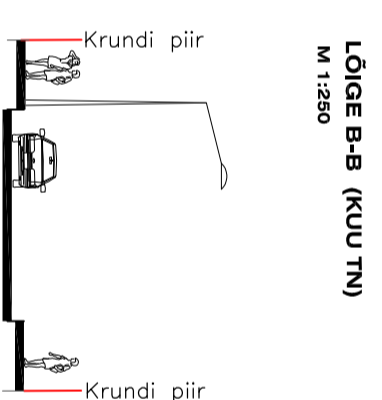

LÕIGE B-B (KUU TN)
M 1:250

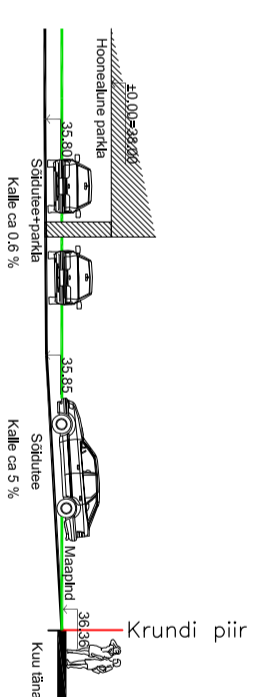

LÕIGE C-C (Krundisisesse sõidutee pikiprofilil)
M 1:250

TINGMARGID	
	PLAVALA PIIR
	KINNISTU PIIR
	TÄNAVA MAA-ALA KINNISTUPOOLNE PIIR
	PLANEERITUD HOONESTUSALA
	PLANEERITUD HOONE ASUKOHT
	PLANEERITUD PARKIMISKOHAID
	PLANEERITUD KONNITEE
	PLANEERITUD SODUTEED
	PLANEERITUD HALJASALA
	PLANEERITUD TERRASS-HALJASALA
	KOHUSTUSLIK EHTUSALOON
	OLEV, SÄILIV HOONE
	LAMUTATAV HOONE
	SÄILITATAV/ LIKVIDEERITAV KÕRGHALJASTUS
	PLANEERITUD KÕRGHALJASTUS/ HEKK
	PLANEERITUD PIIRE
	SISSE-VÄLJASÕIDUKEELUIGA KINNISTUPIIR
	SISSEPÄÄS HOONESSE
	PLANEERITUD AUTO/ JALAKÄIA JUURDEPÄÄS
	PLANEERITUD PRÜGIKONTAINERID
	LIKKUSSUUNAD
	PLANEERITUD KÕRGUS OLEMASOLEV KÕRGUS
	PLANEERITUD PARKIMISKOHTADE ARV KRUNDIL

PLANEERINGU PÕHIKART Planeerija: T. MALMRE	KUU TN 24 KRUNDI DETAILPLANEERING	Töö nr. 1/06 M 1:500 november 2007
	VALIKRAAVI KINNISVÄRA Oihkooli 8 51003 Tartu tel: 7447190, faks 7447195 reg.nr. 10051688 e-mail: trm@valikraavi.ee	Kaart Kaarte