




LÕIKE A-A ASUKOHT

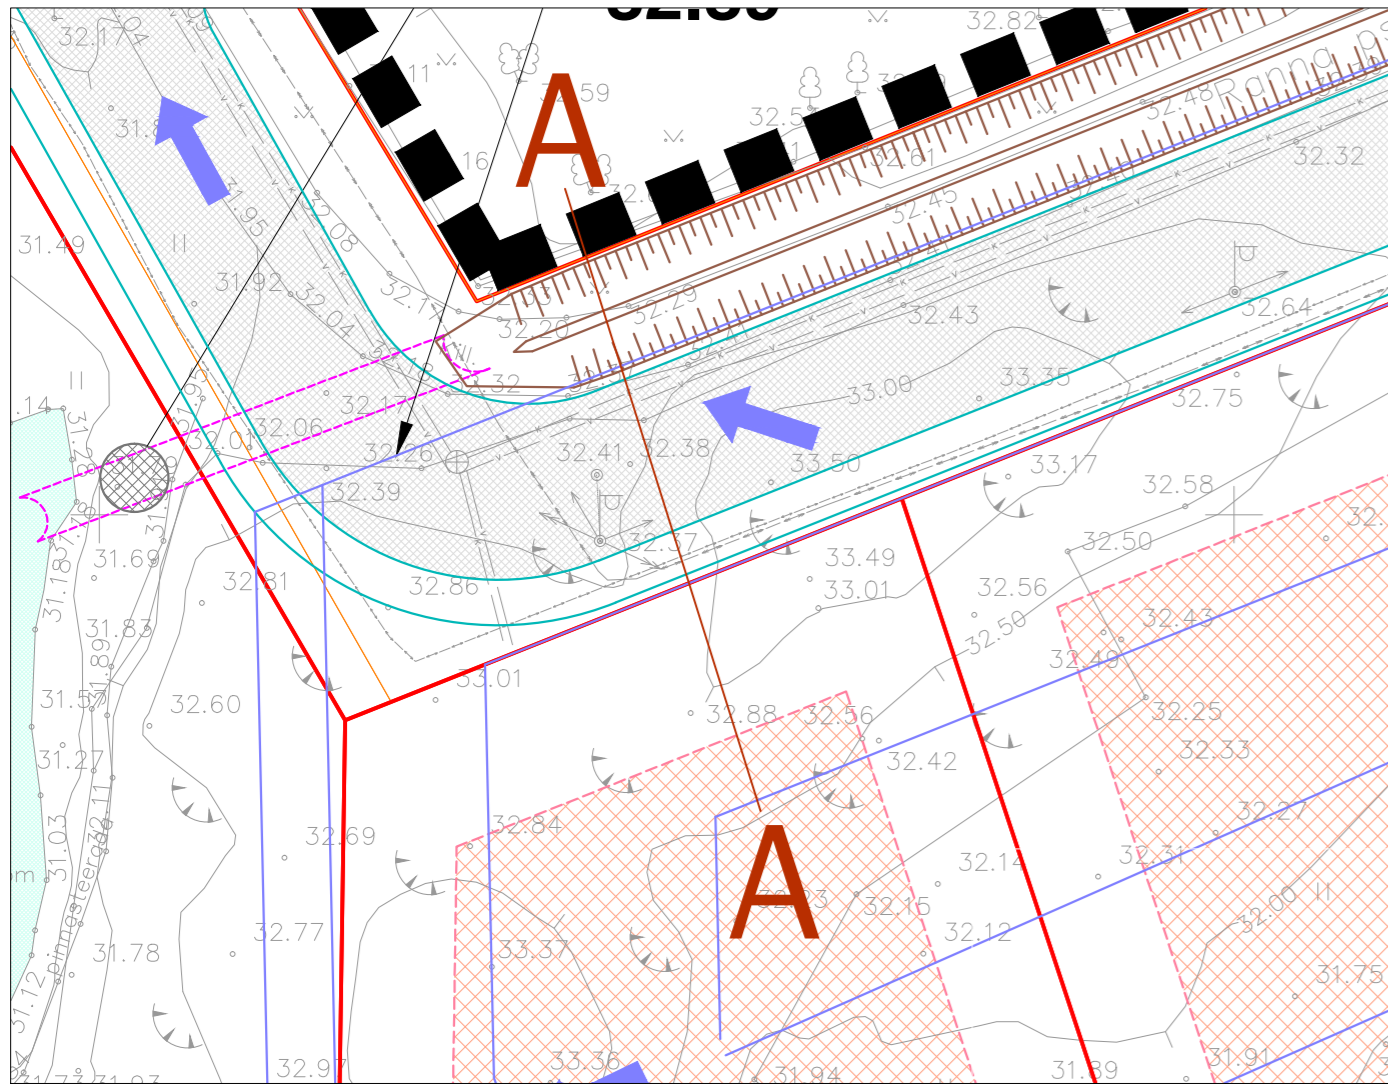


LÕIGE A-A (M 1:100)

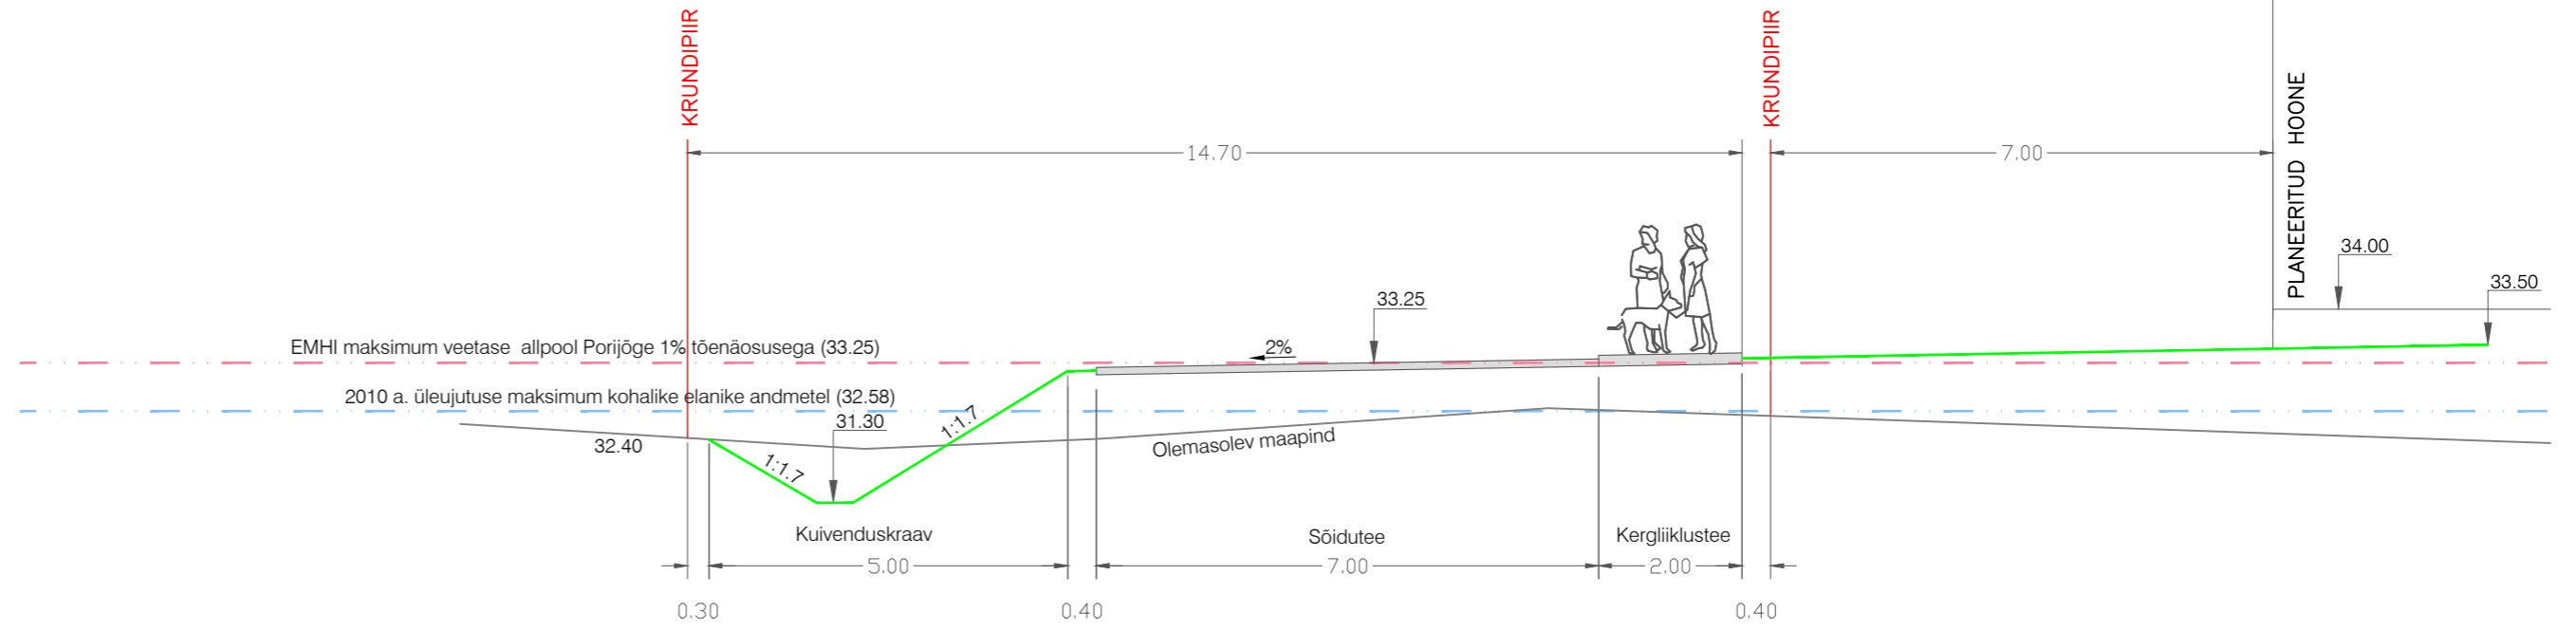


LÕIKE B-B ASUKOHT

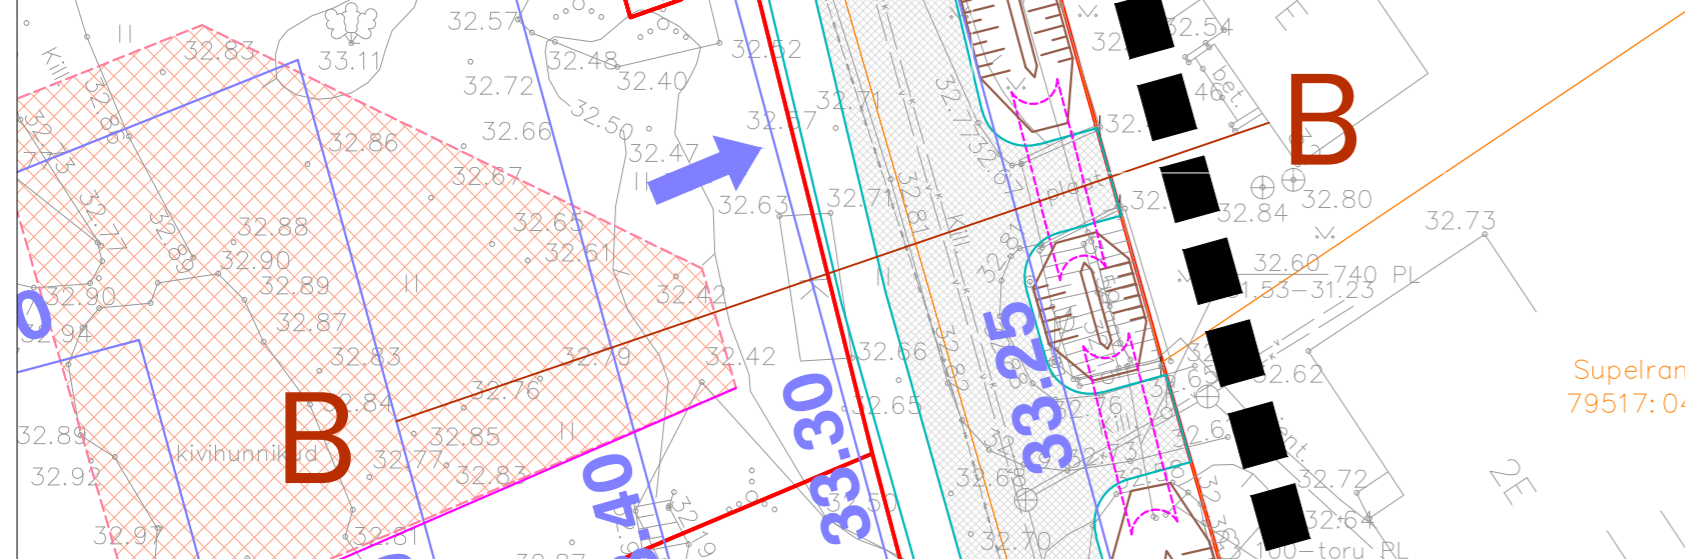


LÕIGE B-B (M 1:100)

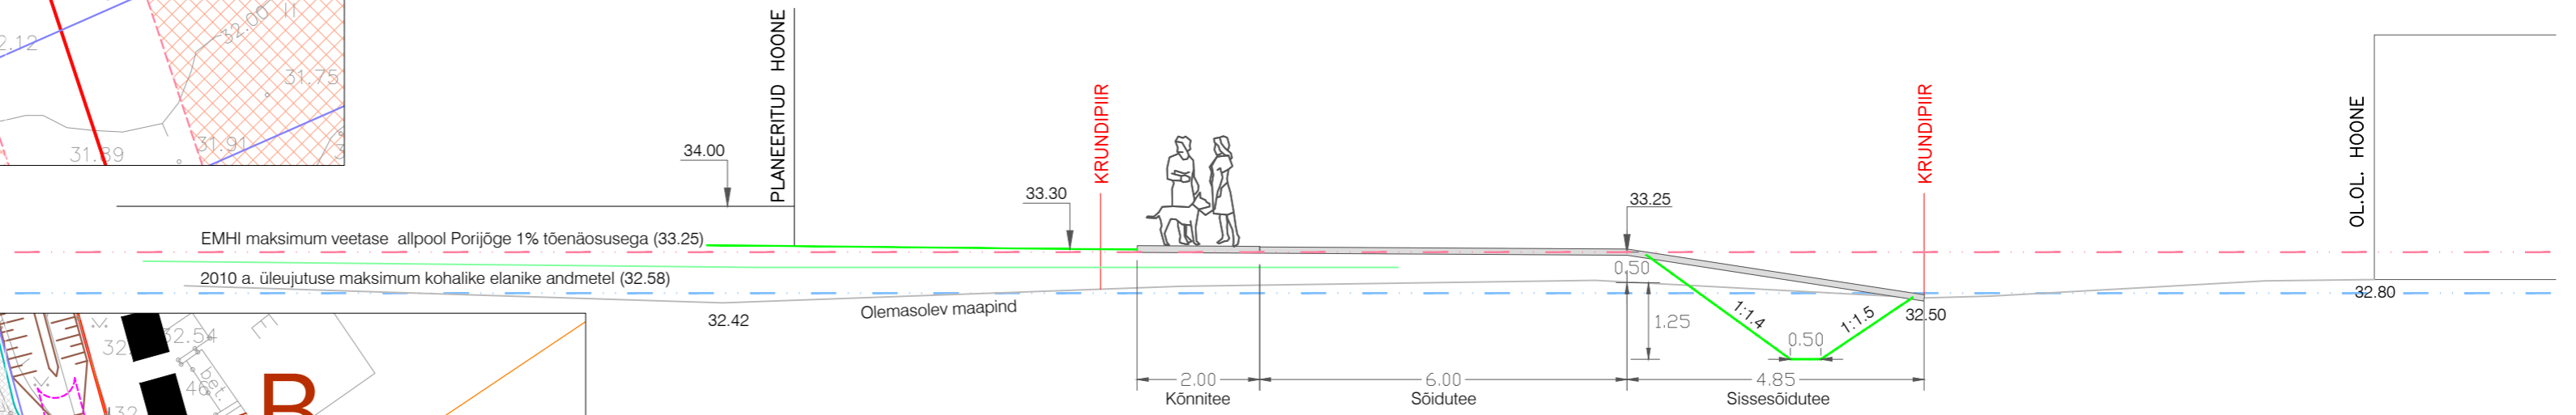

LÕIKE C-C ASUKOHT

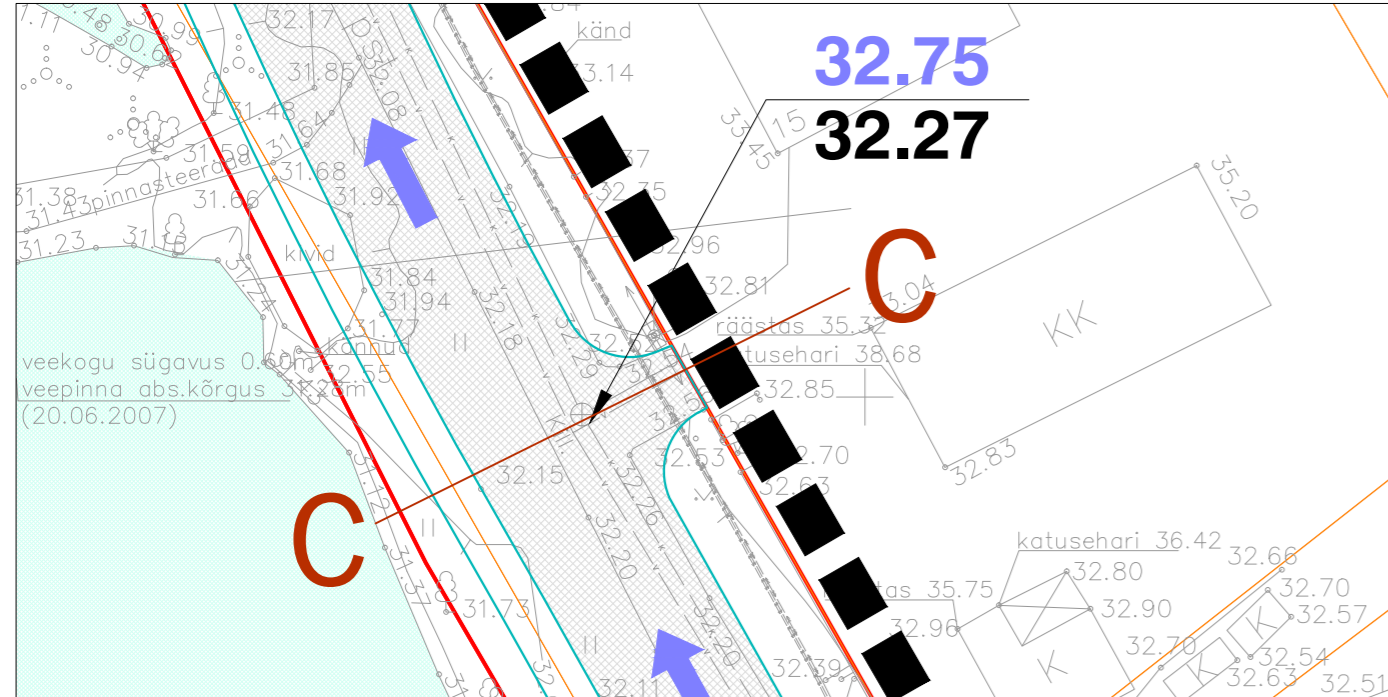

LÕIGE C-C (M 1:100)

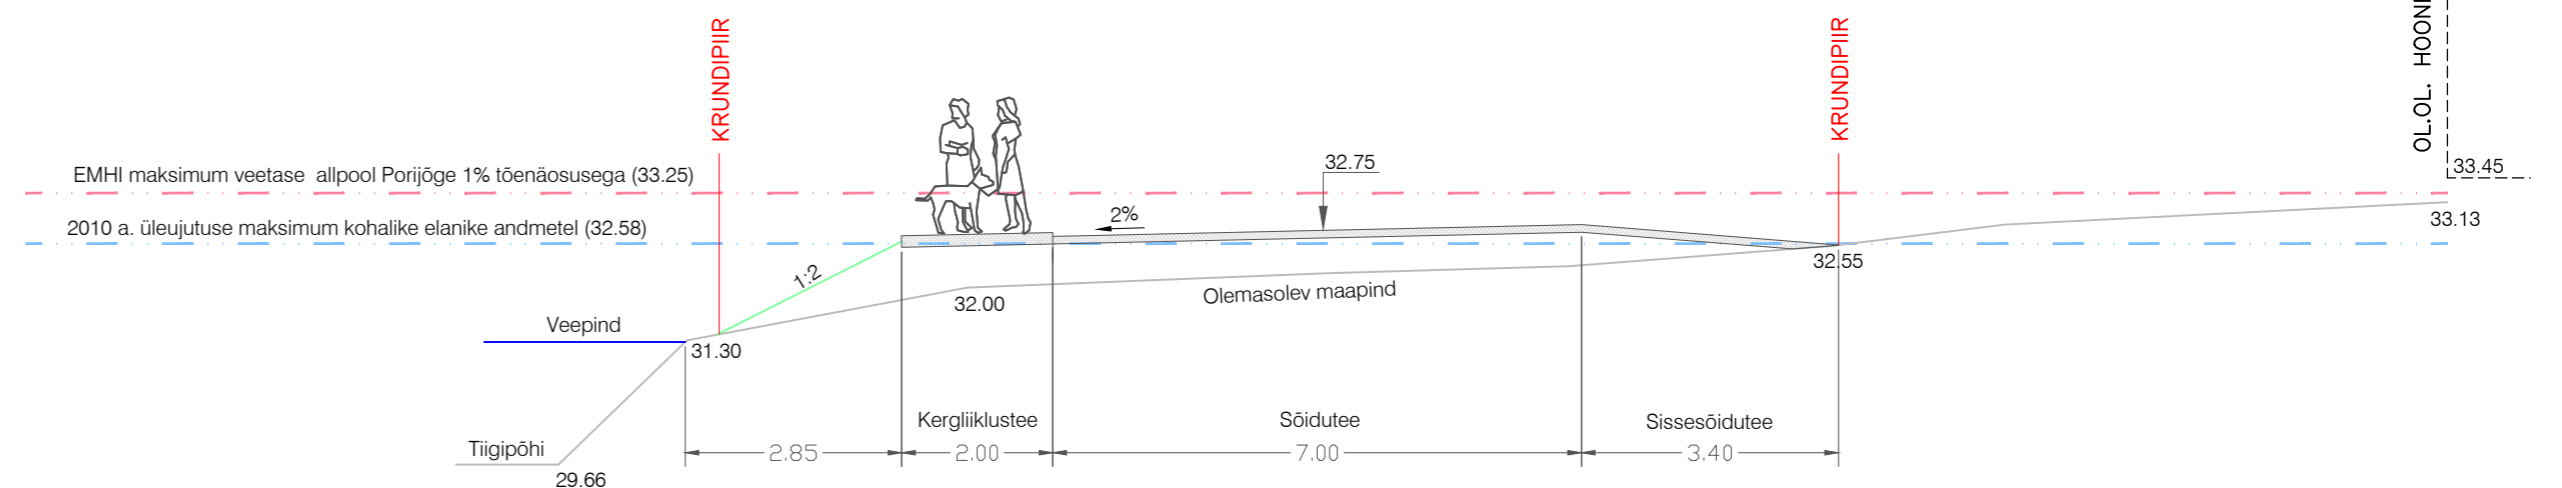

MÄRKUS. Planeeritud kraavide nõlvad tuleb kindlustada.



| | | | | | | |
|---------------------------------------|-------------|---------|--|---|----------------------|--------------------|
| OBJEKTI ASUKOHT TARTU LINN | | | | TÖÖ NIMI RANNA PST 36 KRUNDI DETAILPLANEERING | | |
| PLANEERILJA | T. VEENSALU | 04.2014 | | JOONISE NIMI LÕIKED M 1:1000 | STADIUM DP | JOONIS 8 |
| TELLIJA TARTU LINNAVALITSUS | | | | JOONISEID 8 | | |
| | | | | TÖÖ NUMBER IB 54/2010 | | |