


EHITISE VÄLISPIIRI KOORDINAADID		
	X	Y
A	6476868.11	658111.81
B	6476868.56	658119.80
C	6476866.26	658119.92
D	6476865.06	658119.99
E	6476865.19	658122.39
F	6476866.39	658122.32
G	6476868.69	658122.19
H	6476869.13	658130.18
I	6476866.83	658130.31
J	6476865.64	658130.38
K	6476865.77	658132.77
L	6476866.97	658132.71
M	6476869.26	658132.58
N	6476869.49	658136.57
O	6476857.50	658137.24
P	6476854.28	658138.44
Q	6476855.97	658131.26
R	6476853.91	658131.89
S	6476855.42	658121.32
T	6476853.38	658122.19
U	6476854.73	658112.55
V	6476856.13	658112.47

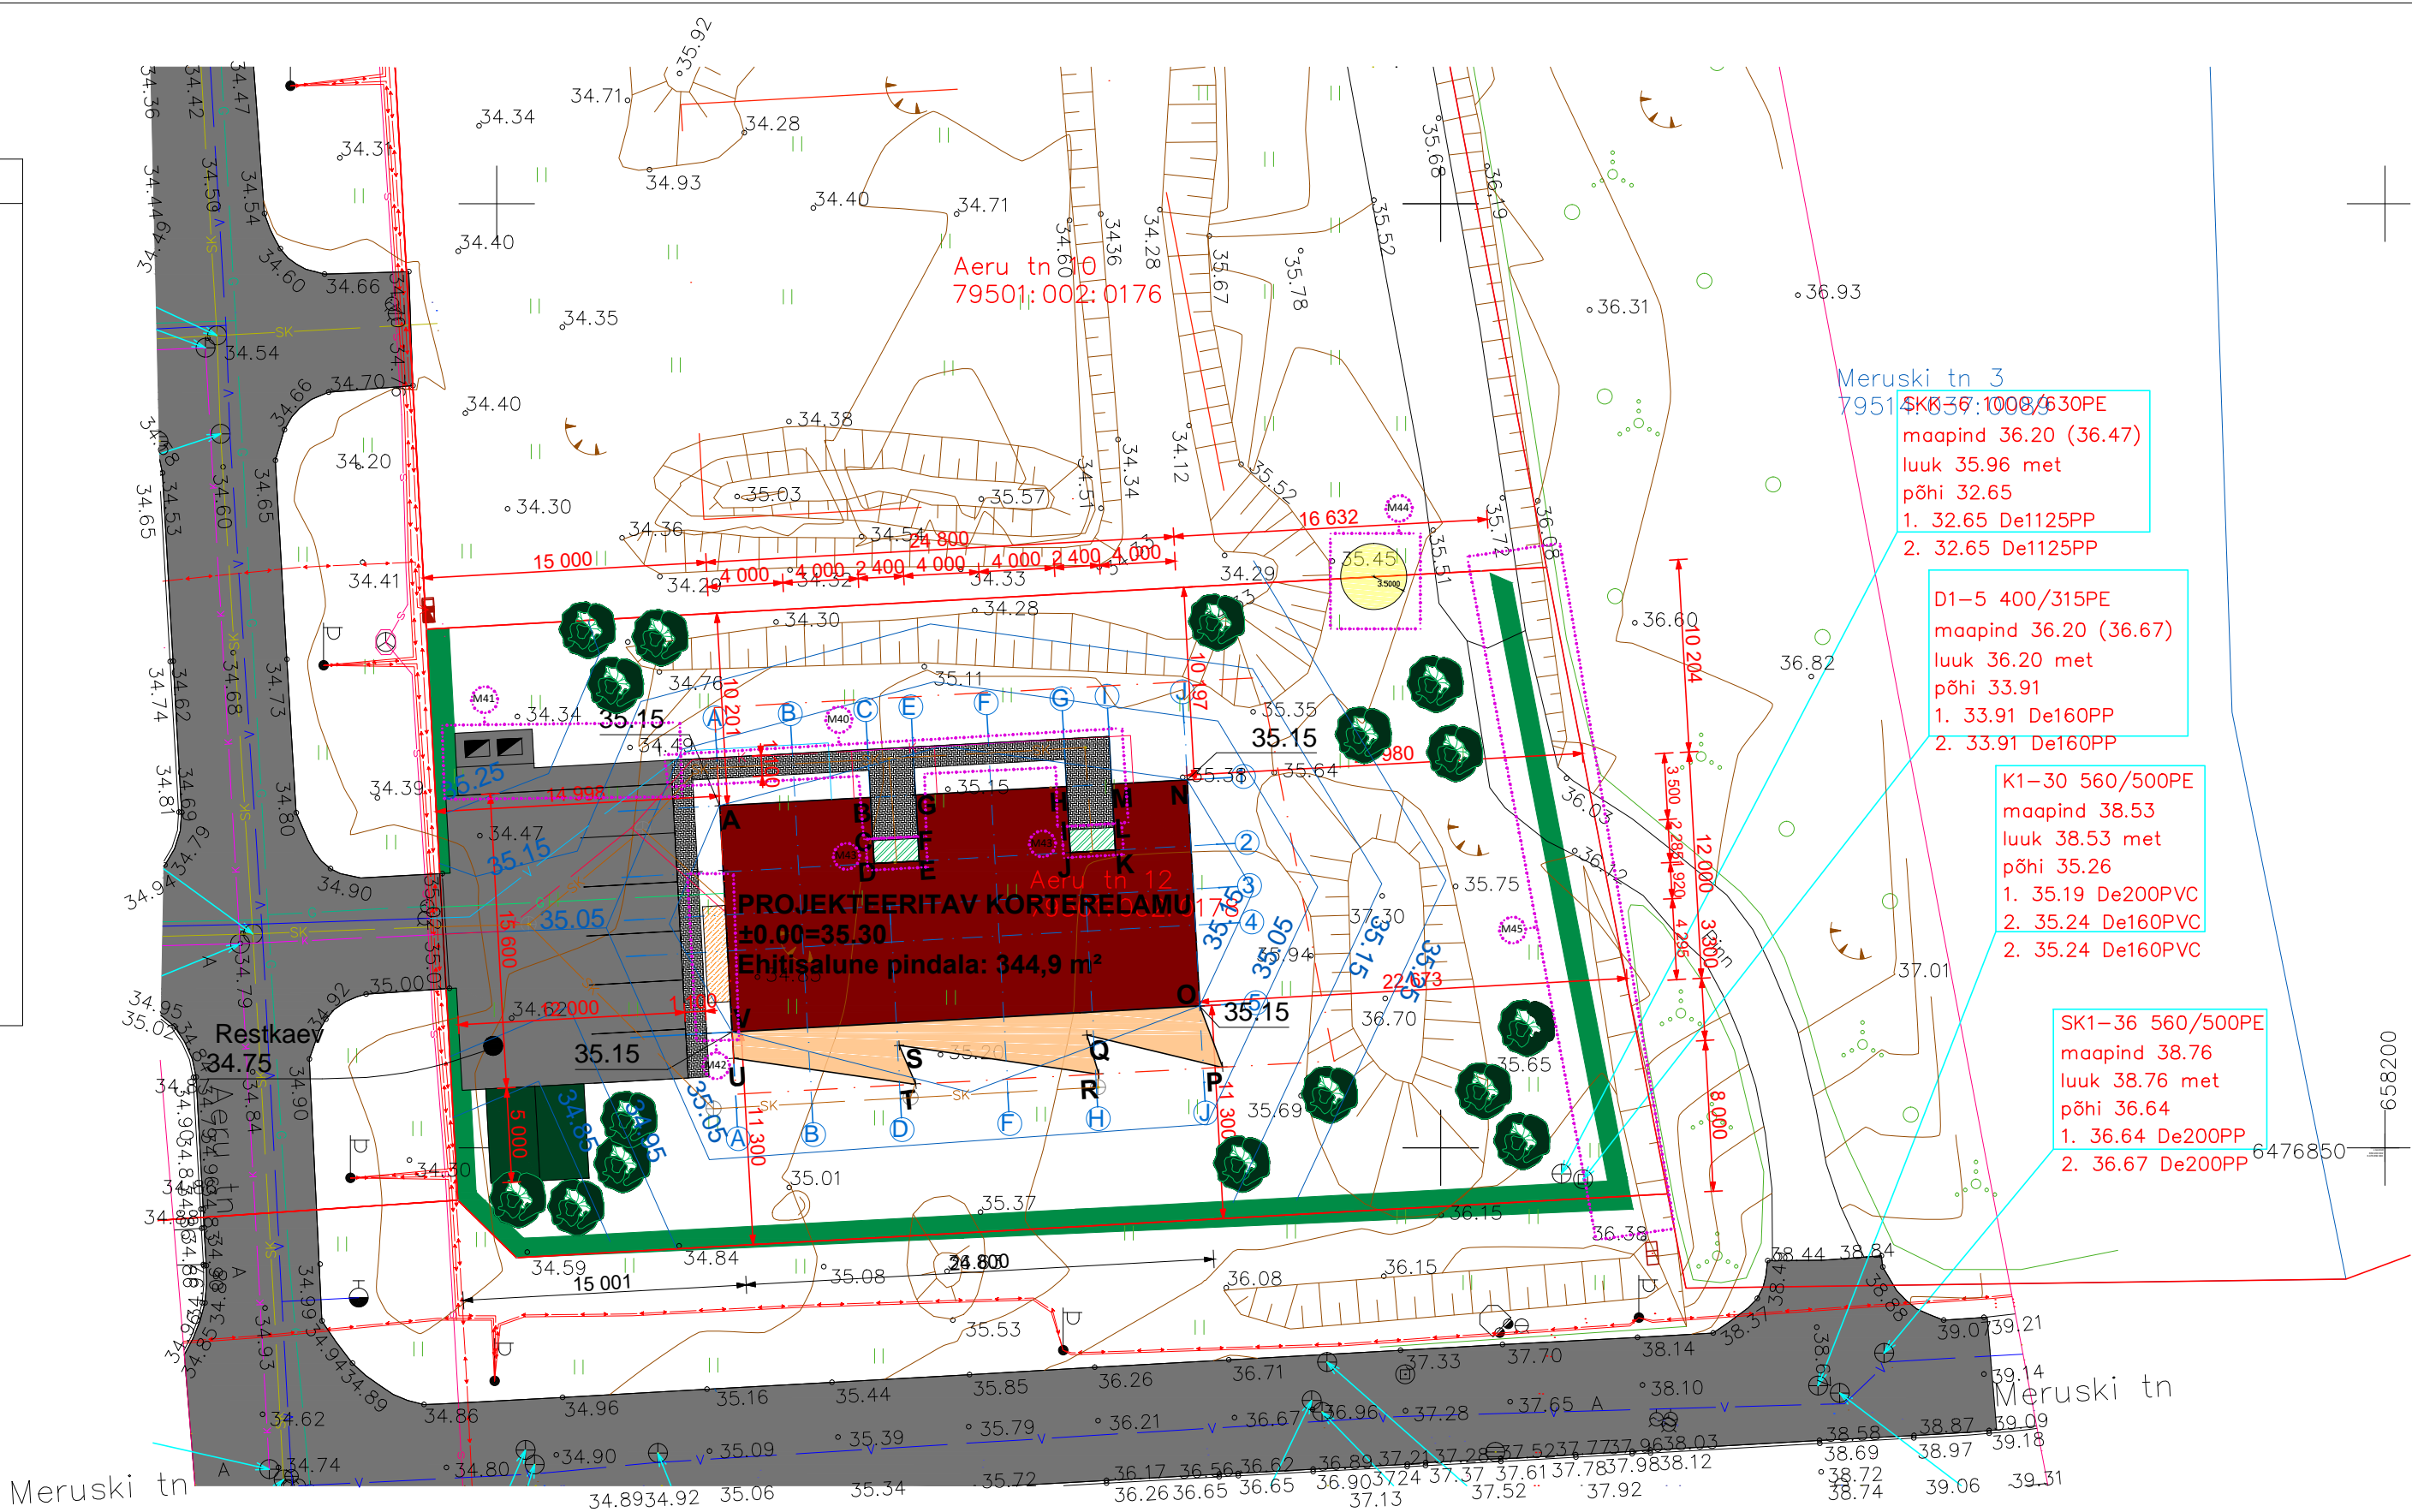

- TINGMÄRGID**
- Projekteeritud hoone
  - Projekteeritud välitrepp
  - Projekteeritud rõdud
  - Projekteeritud varjualune
  - Sõidutee, parkla: asfaltkate
  - Kõnniteesillutis
  - Mänguväljak (liiv)
  - Murukivi
  - Jäätmekastide ala puitpiirdega
  - Projekteeritud kõrghaljastus

- Krundipiir
- Kohustuslik ehitusjoon

- Vertikaalplaneerimine
- Hekk ala piirile (magesõstar)
- Planeeringujärgne piirdeaed

- Olemasolevad trassid:
- SK Sadeveekanalisatsioon
  - G Gaasitrass
  - K Kanalisatsioonitrass
  - V Veetrass
  - Elektritrass


- Kavandatavad trassid:
- SK Sadeveekanalisatsioon
  - G Gaasitrass
  - K Kanalisatsioonitrass
  - V Veetrass
  - Elektritrass

Trassivaldajate ülevaatamised/kooskõlastused	
Telia Eesti AS	Antud mõõdistusalas Telia sideehitised puuduvad
EE Elektrilevi OÜ	Kooskõlastus nr. 9985259217, 14.01.2018
Varmata AS	Kooskõlastatud 10.01.2018
Tartu Veevõrk AS	Kooskõlastus nr. 33, 19.01.2018

Sisseviidud muudatused

- M40- kõnniteesillutise laius muutus
- M41- asfaldiosa pikendamine
- M42- varikatuse eemaldamine, välistrepi lisamine
- M43- klaasvarikatuse eemaldamine, II korruse parapeti pikendamine I korruse varikatuseks (1,2m)
- M44- mänguväljaku (liiv) diameetri vähendamine
- M45- hekki nihutati 4m läänesuunas

Krundipiirid: Maa-ametist seisuga 23.01.2018  
Koordinaadid: Lambert-EST 97 süsteemis  
Kõrgused: EH 2000 süsteemis

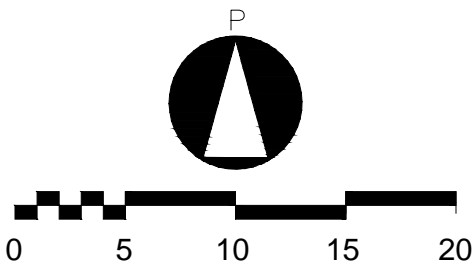

			Aeru tn. 2 kuni 12 projekteerimise alusplaan		Töö nr: GEO-012-18
<b>GEODEESIA</b>					Kuupäev: 30.01.2018
<i>WeW oü</i> <i>Rapikamõõdja 10</i> <i>Tartu 51013</i> <i>tel: 7303636</i> <i>info@wew.ee</i>					Joonis: 1/1
			geodeetilised uuringud		Mõõtkava: 1:500
Juhataja	Jaan Vään	alkiri			
Vastutav	Janno Vään				
Välitöö	Taavi Eenlo		Tartu maakond, Tartu linn,		Majandustegevuse teate number: EG10213694-0001
Kameraal	Taavi Eenlo		Aeru tänav.		Ehitusgeodeetilised tööd Ehitusgeodeetilised uuringud Inseneritehnilised geodeesiatööd
			Tellija: Luxor Holding OÜ		

Objekt	KORTERELAMU, AERU 12, TARTU		Joonise nr	MP_AS-4-01
Joonis	ASENDIPLAAN		Kuupäev	13.08.2019
			Mõõtkava	1:500 @ A3
Arhitekt	Tiit Sild, Merje Müürisepp, Tõnis Kimmel		Töö nr	KVIS17
Projekti juht	Tiit Sild	Tellija	Luxor Holding OÜ	Staadium
Arhitektuuribüroo Sport OÜ N reg nr 12685291 H Kalevi 13, Tartu 51010, Eesti U info@sportsport.ee				Eelprojekti muudatus nr1
Mtr reg: EEP002983				

SPORT