

FASSAADI VIIMISTLUSMATERJALID

VÄLISSEINAD

Puitlaudis UYWK- profiil, 21x195mm
toon: hall, T7049

Sisselõigetel:

Stonerex Premium (tsementkiudplaat),
8mm, toon: RAL6013

Terrassi seinad ja rõdupiirded:

Puitlaudis UTFF-profiil 21x95mm, toon:
Pihlakas

SOKKEL

Betoonpaneel, pigmenteeritud mustaks

KATUS

Rullmaterjal

AVATÄITED

Plastaknad, kirkas klaas


Raamid: tumehall (vt spetsifikatsioonist)

Grafiithall RAL7024


VIHMAVEETORUD, METALLKATTED,

KORSTEN

RR23 (tumehall)

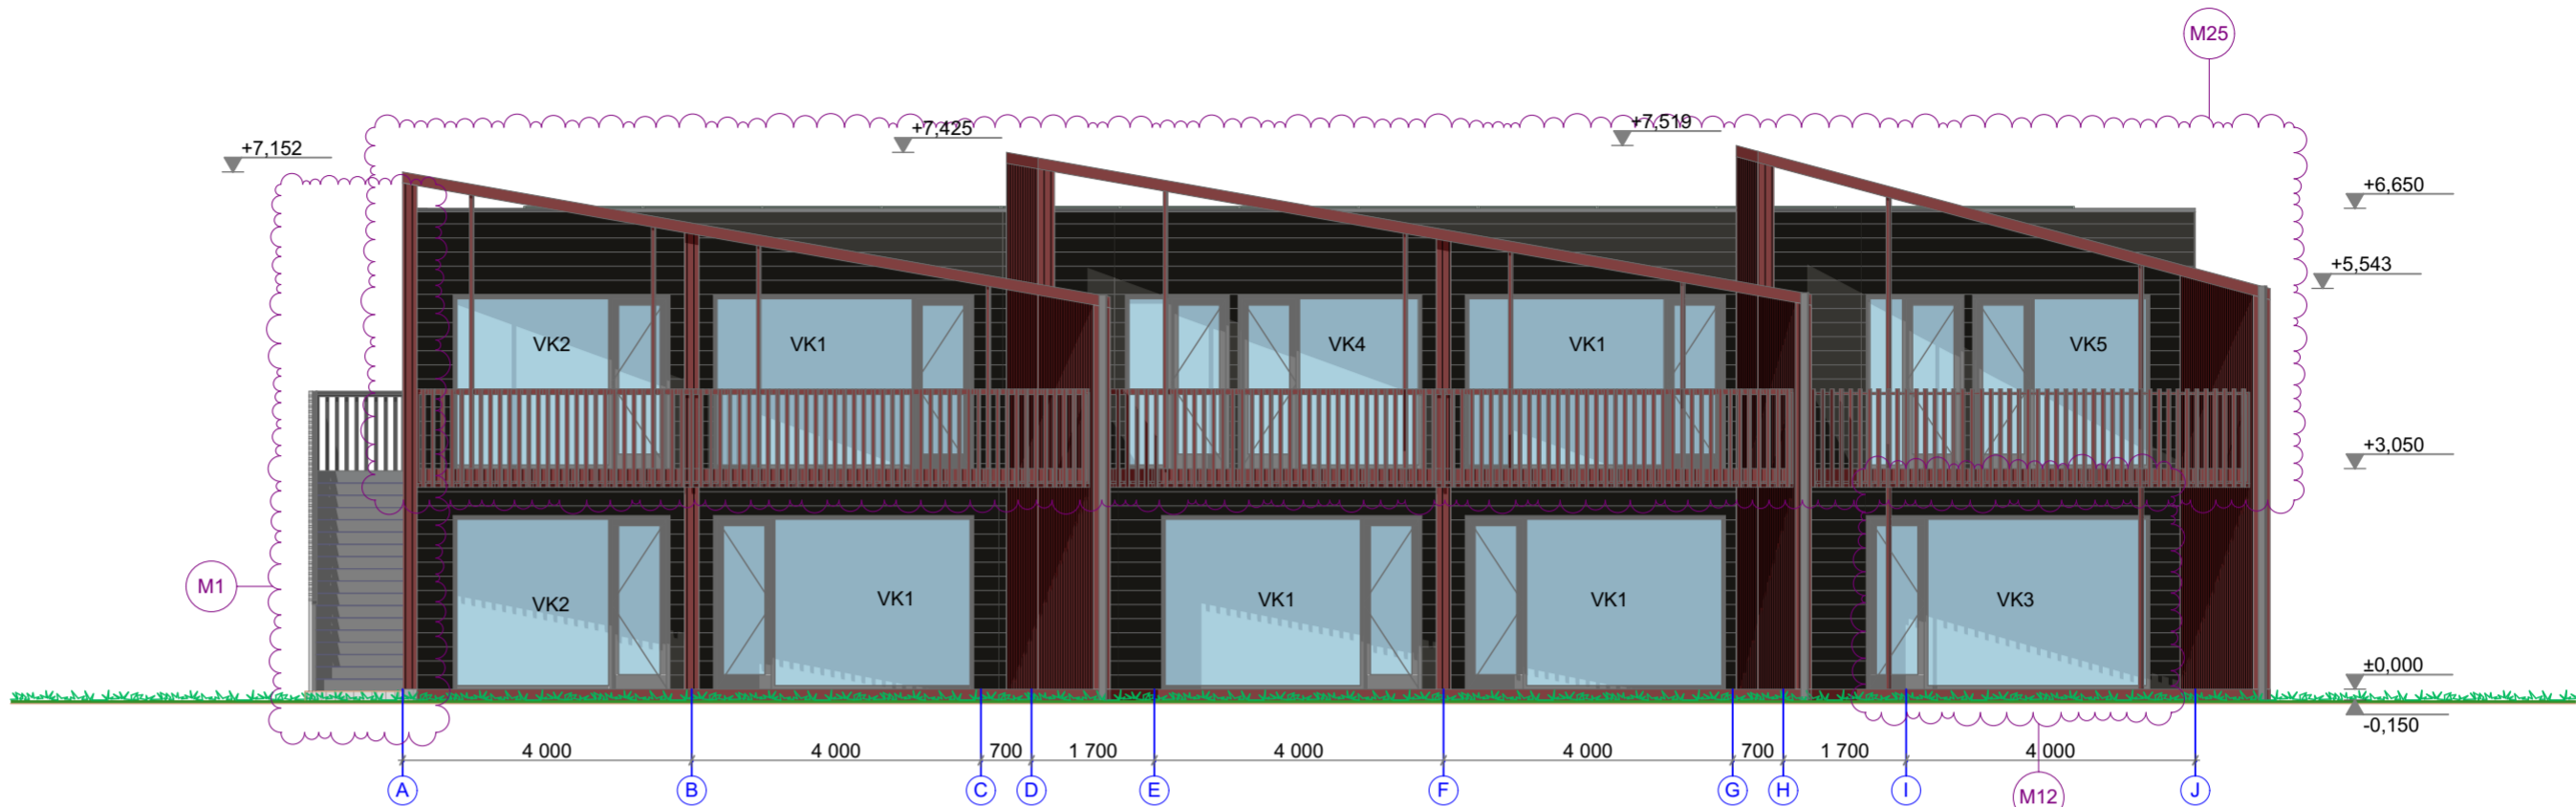

VAADE LÕUNAST

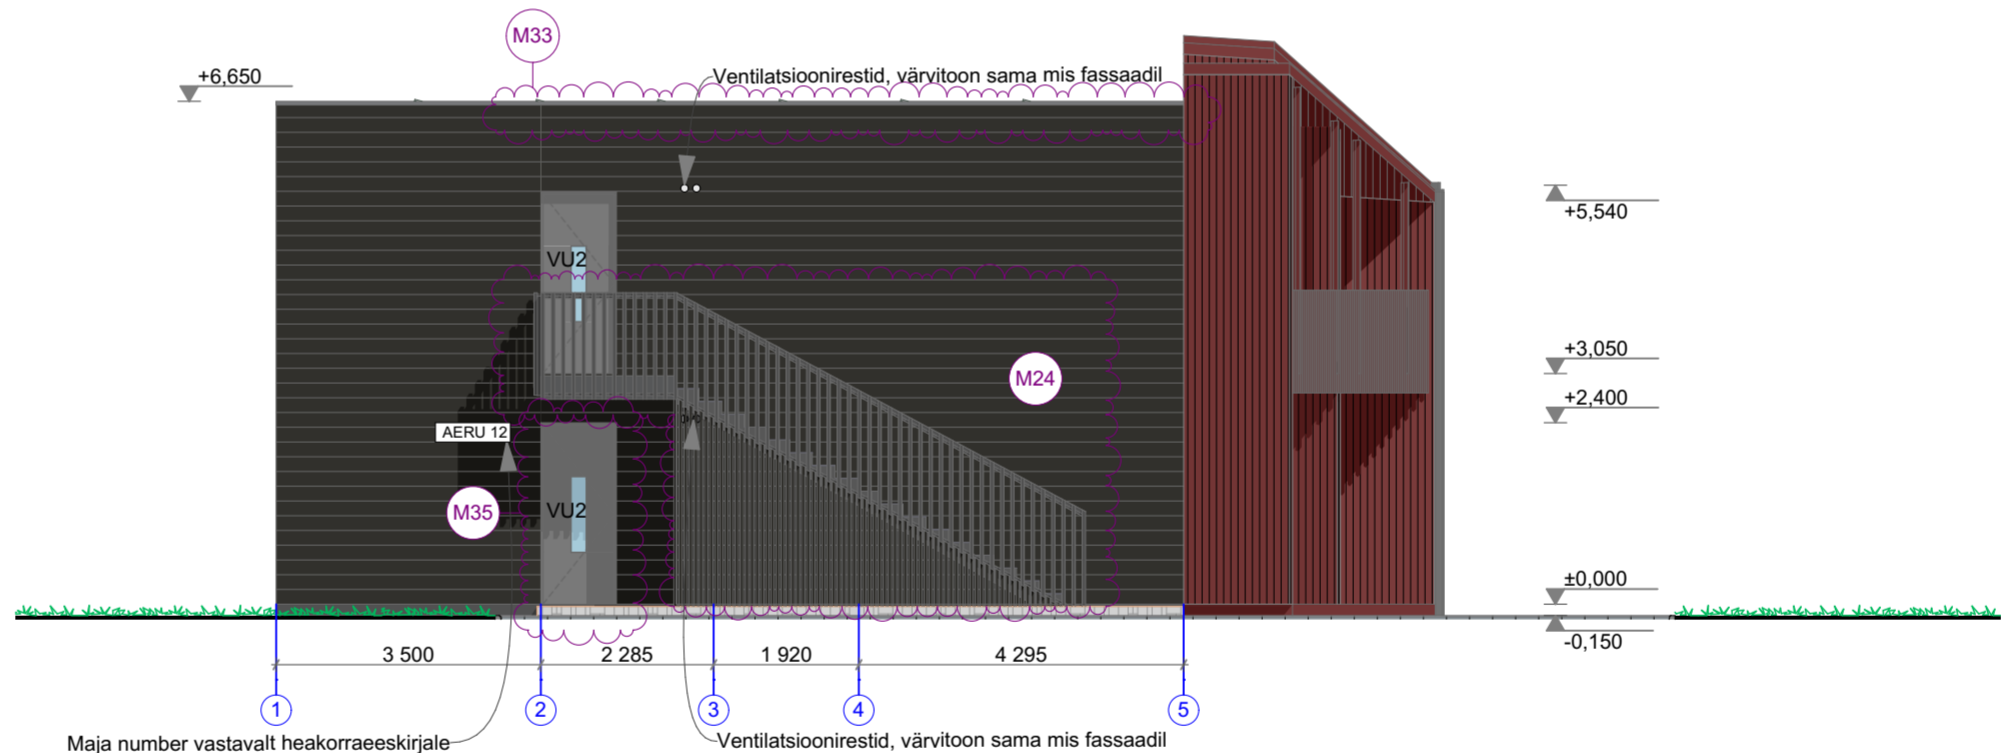

VAADE LÄÄNEST

Sisseviidud muudatused	
ID	Muudatuse nimetus
M1	Välisseina eemaldamine
M10	KRT 5, SS-2 lisamine
M11	Ukse kõrguse vähenemine + avatavuse muutus
M12	Puitprussi asendamine teraspostiga
M13	Akna lisamine plaanile
M14	WC-pindala muutus
M15	Klaasvarikatuse eemaldamine, II korruse parapeti pikendamine I korruse varikatuseks (1,2m)
M16	Vihmaveetoru asukoha muutus
M17	KRT 6, SS-2 lisamine
M18	Vanni asendamine duššiga
M19	Vanni asendamine duššiga
M2	Trepi käelisus vastupidiseks + trepialuse abiruumi eemaldamine+SS-2 muutus
M20	Akna lisamine plaanile
M21	Akna kõrguse vähenemine
M22	KRT 2- šahti lisamine
M23	KRT 4- šahti lisamine
M24	Trepi astmete vähenemine + piirde muutmine
M25	Rõdupiirde lisamine joonistele + puitprusside arvu vähendamine
M26	Tsementkiudplaadi asendamine laudisega + tooni muutus
M27	Fassaadiplaadi ja -tooni muutus
M28	Ventilatsiooni väljaviske lisamine
M29	Märkuste arvu vähendatud
M3	Trepi käelisus vastupidiseks + trepialuse abiruumi eemaldamine+SS-2 muutus
M30	Päikesepaneelide muutus
M31	Fassaadimaterjali täpsustus + värvitooni muutus
M32	Värvitooni muutus
M33	Varikatuse eemaldamine
M34	Ukse kõrguse+klaasava+tooni muutus
M35	Ukse tooni+klaasava muutus
M36	VU3-ukse lisamine
M37	Infarmotsiooni muutus
M38	Informatsiooni muutus
M39	Avatavuse muutus
M4	Trepi käelisus vastupidiseks + trepialuse abiruumi eemaldamine+SS-2 muutus
M5	Trepi käelisus vastupidiseks + trepialuse abiruumi eemaldamine+ SS-2 muutus
M6	KRT 1, SS-2 lisamine
M7	KRT 2, SS-2 lisamine
M8	KRT 3, SS-2 lisamine
M9	KRT 4, SS-2 lisamine



Objekt	KORTERELAMU, AERU 12, TARTU	Joonise nr	MP_AR-6-02
Joonis	VAATED	Kuupäev	13.08.2019
		Mõõtkava	1:100 @ A2
Arhitekt	Tiit Sild, Merje Müürisepp, Tõnis Kimmel	Töö nr	KVIS17
Projektijuht	Tiit Sild	Tellijä	Luxor Holding OÜ
		Staadium	Eelprojekti muudatus nr1
Arhitektuurbüroo Sport OÜ N reg nr 12685291 H Kalevi 13, Tartu 51010, Eesti U info@sportsport.ee Mtr reg: EEP002983			