

KONSTRUKTSIOONIDE KIHID

VÄLISSEINAD 1 (valdav)

Puitlaudis UYWK-profiil, 21x195mm
toon: hall, T7049 (vt vaadetel)
Hööveldatud roovitus/tuulutusvähe 18mm
Soojustus Kingspan Therma TP10 150mm
Columbia kivi 140mm
Krohv

VÄLISSEINAD 2 (siselõiked)

Stonerex Premium (tsementkiudplaat),
8mm, toon: RAL6013
(roheline, vt vaadetel)
Hööveldatud roovitus/tuulutusvähe 18mm
Soojustus SPU 150mm
Columbia kivi 140mm
Krohv

KANDVAD SISESEINAD

Betoonplakk 190mm

MITTEKANDVAD SISESEINAD

·Kipsplaatx2 12.5mm
·Metallkarkass 66/kivivill 66mm
·Kipsplaatx2 12.5mm

VAHELAED

Parkett 20mm
betoon(põrandaküte) 80mm
summutusmatt 30mm
öönespaneel 220mm

RÕDU LAGI

·SBS rullmaterjal
·Ilmastikukindel vineer
·Puittalad 150x50mm
·Puitlaudis, toon NCS kood 75624B

KATUSLAGI



SPS rullmaterjal
Põhisoojustus 350mm
Aurutõke
öönespaneel 220mm

PÕRANDAD PINNASSEL

Parkett 20mm
(märjas ruumis on pealmiseks kihiks
keraamiline plaat koos nõuetekohase
hüdroisolatsiooniga)
·RBetoon/põrandaküte 100mm
·Kile-Soojustusplaat 200mm
·Liivapadi 200...250mm

Sisseviidud muudatused

ID	Muudatuse nimetus
M1	Välisseina eemaldamine
M10	KRT 5, SS-2 lisamine
M11	Ukse kõrguse vähenemine + avatavuse muutus
M12	Puitprussi asendamine teraspostiga
M13	Akna lisamine plaanile
M14	WC-pindala muutus
M15	Klaasvarikatuse eemaldamine, II korruse parapeti pikendamine I korruse varikatuseks (1,2m)
M16	Vihmaveetoru asukoha muutus
M17	KRT 6, SS-2 lisamine
M18	Vanni asendamine duššiga
M19	Vanni asendamine duššiga
M2	Trepi käelisus vastupidiseks + trepialuse abiruumi eemaldamine+SS-2 muutus
M20	Akna lisamine plaanile
M21	Akna kõrguse vähenemine
M22	KRT 2- šahti lisamine
M23	KRT 4- šahti lisamine
M24	Trepi astmete vähenemine + piirde muutmise
M25	Rõdupiirde lisamine joonistele + puitprusside arvu vähendamine
M26	Tsementkiudplaadi asendamine laudisega + tooni muutus
M27	Fassaadiplaadi ja -tooni muutus
M28	Ventilatsiooni väljaviske lisamine
M29	Märkuste arvu vähendatud
M3	Trepi käelisus vastupidiseks + trepialuse abiruumi eemaldamine+SS-2 muutus
M30	Päikesepaneelide muutus
M31	Fassaadimaterjali täpsustus + värvitooni muutus
M32	Värvitooni muutus
M33	Varikatuse eemaldamine
M34	Ukse kõrguse+klaasava+tooni muutus
M35	Ukse tooni+klaasava muutus
M36	VU3-ukse lisamine
M37	Infarmotsiooni muutus
M38	Informatsiooni muutus
M39	Avatavuse muutus
M4	Trepi käelisus vastupidiseks + trepialuse abiruumi eemaldamine+SS-2 muutus
M5	Trepi käelisus vastupidiseks + trepialuse abiruumi eemaldamine+ SS-2 muutus
M6	KRT 1, SS-2 lisamine
M7	KRT 2, SS-2 lisamine
M8	KRT 3, SS-2 lisamine
M9	KRT 4, SS-2 lisamine

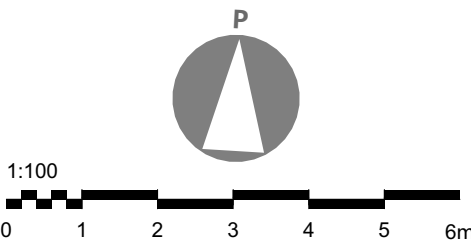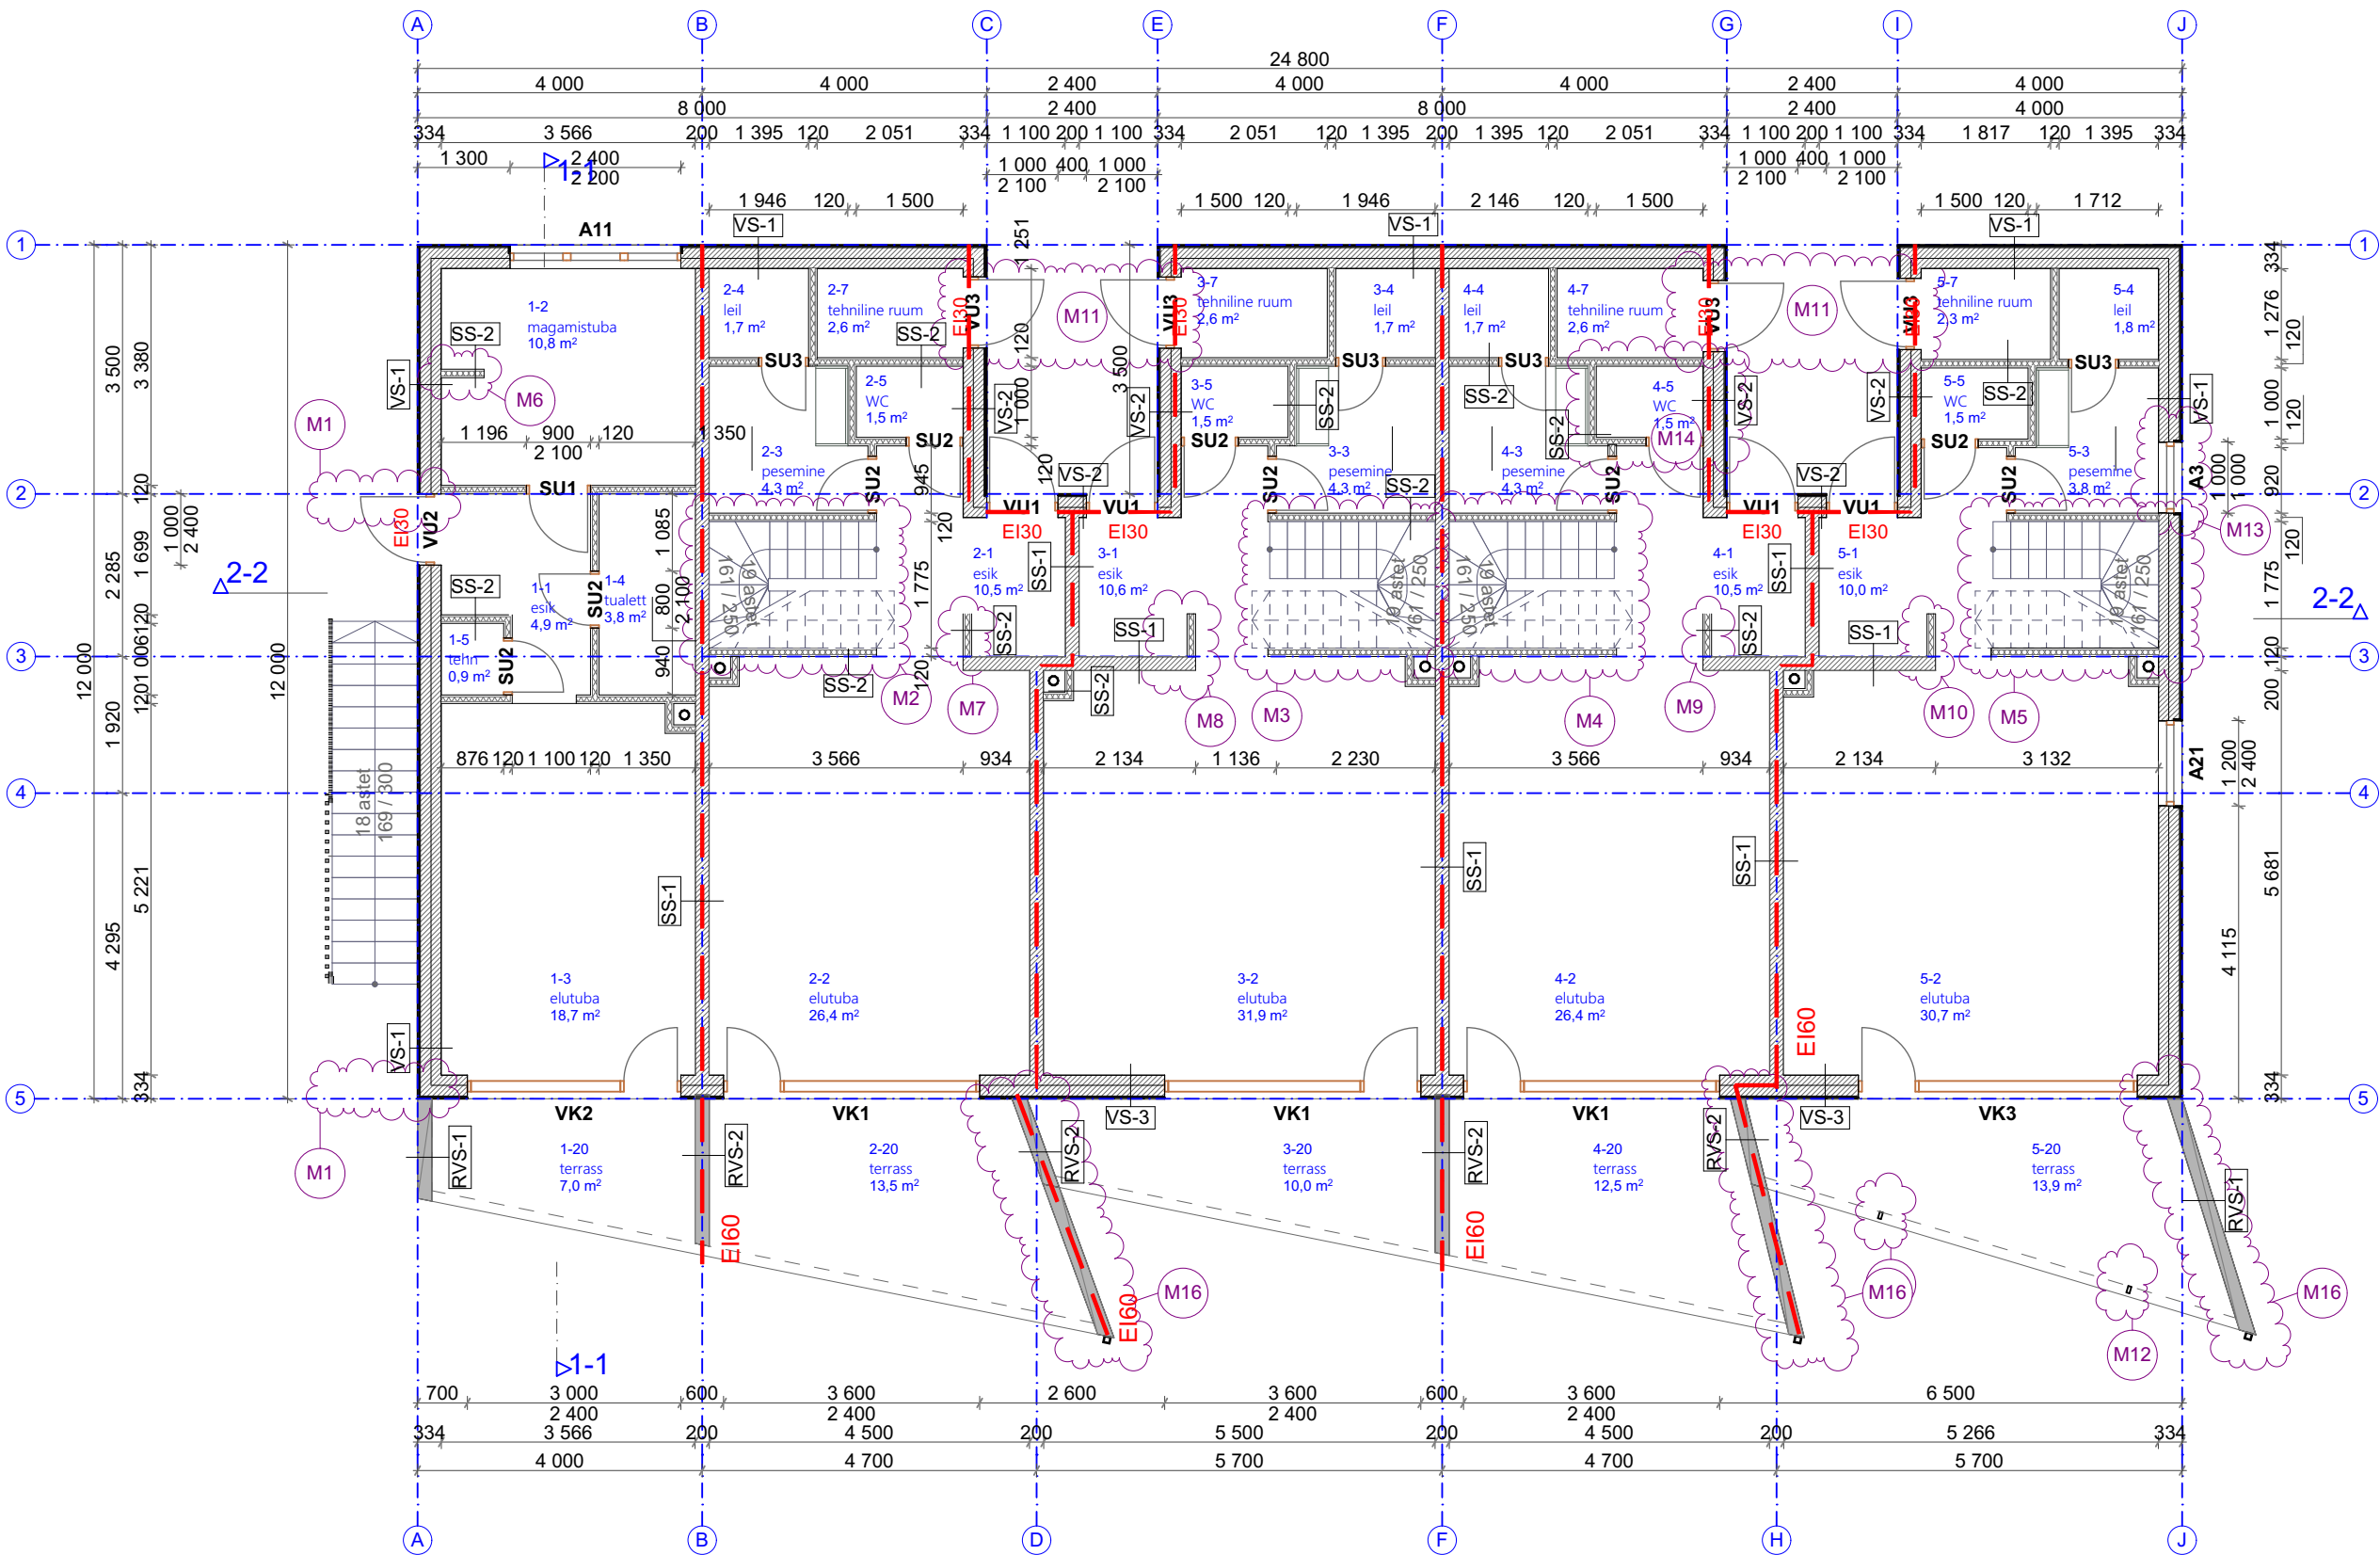

Objekt	KORTERELAMU, AERU 12, TARTU	Joonise nr	MP_AR-5-02
Joonis	1. KORRUSE SEINATÜÜPIDE PLAAN	Kuupäev	13.08.2019
		Mõõtkava	1:100 @ A2
Arhitekt	Tiit Sild, Merje Müürisepp, Tõnis Kimmel	Töö nr	KVIS17
Projekti juht	Tiit Sild	Tellijä	Luxor Holding OÜ
		Staadium	Eelprojekti muudatus nr1
Arhitektuurbüroo Sport OÜ N reg nr 12685291 H Kalevi 13, Tartu 51010, Eesti U info@sportsport.ee Mtr reg: EEP002983			