

VAADETELE

FASSAADI VIIMISTLUSMATERJALID

VÄLISSEINAD
Puitlaudis UYWK- profiil, 21x195mm
toon: hall, T7049

Sisselõigetel:
Stonerex Premium (tsementkiudplaat),
8mm, toon: RAL6013

Terrassi seinad ja rõdupiirded:
Puitlaudis UTFF-profiil 21x95mm, toon:
Pihlakas

SOKKEL

Betoonpaneel, pigmenteeritud mustaks

KATUS

Rullmaterjal

AVATÄITED

Plastaknad, kirgas klaas


Raamid: tumehall (vt spetsifikatsioonist)

Grafiithall RAL7024


VIHMAVEETORUD, METALLKATTED,

KORSTEN

RR23 (tumehall)

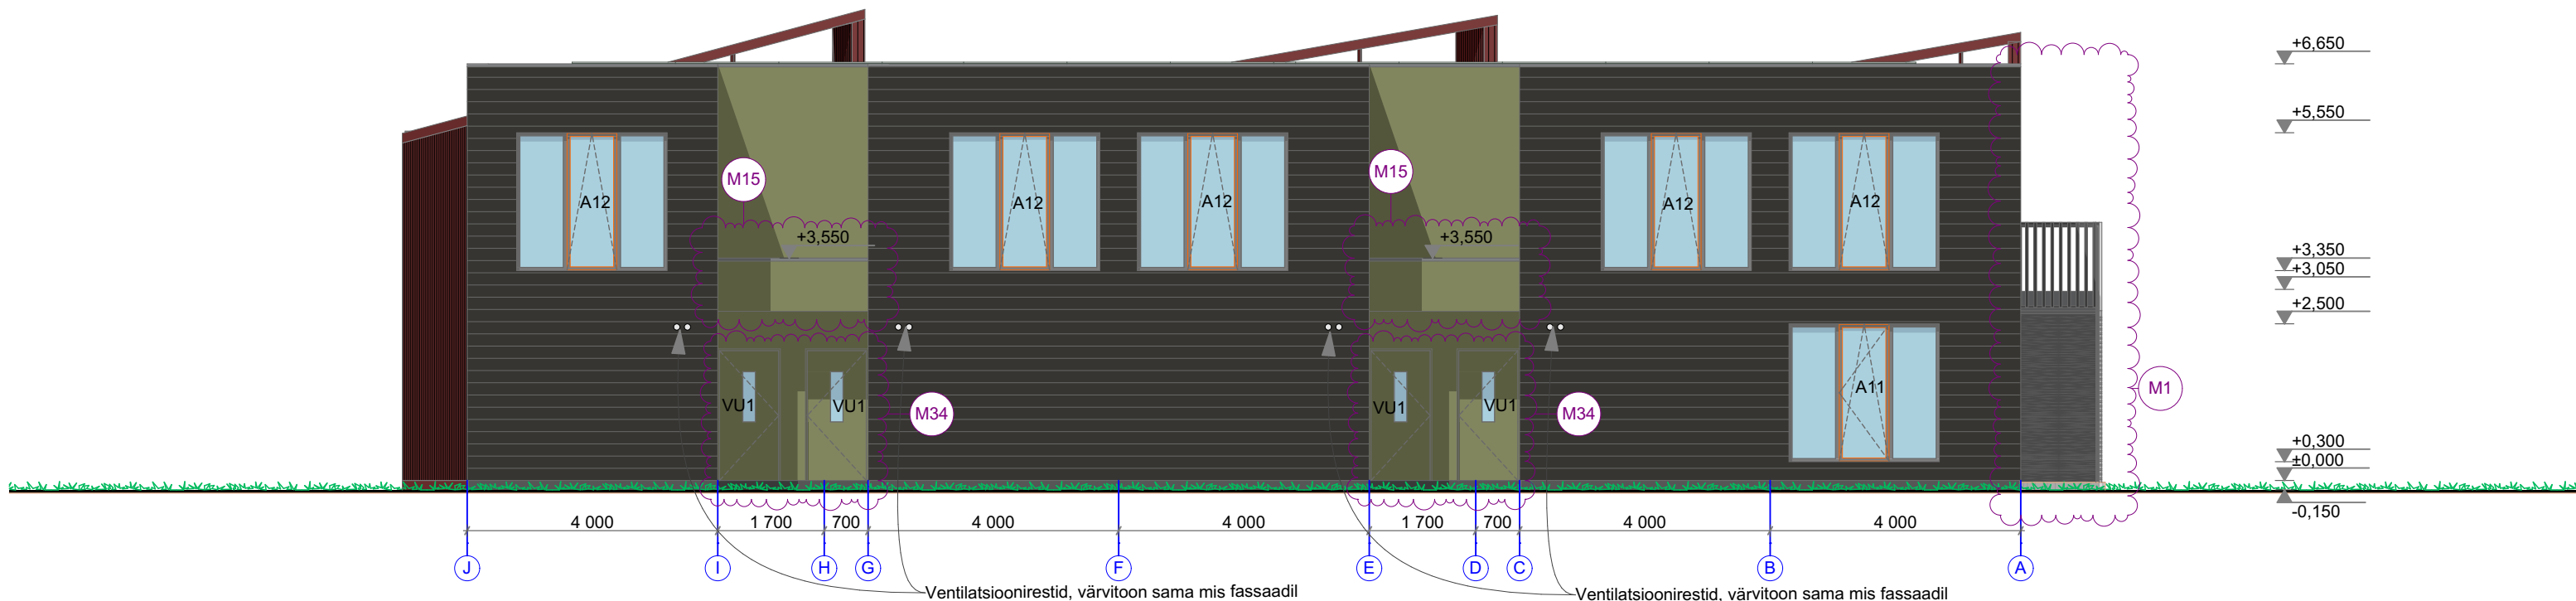

VADE PÕHJAST

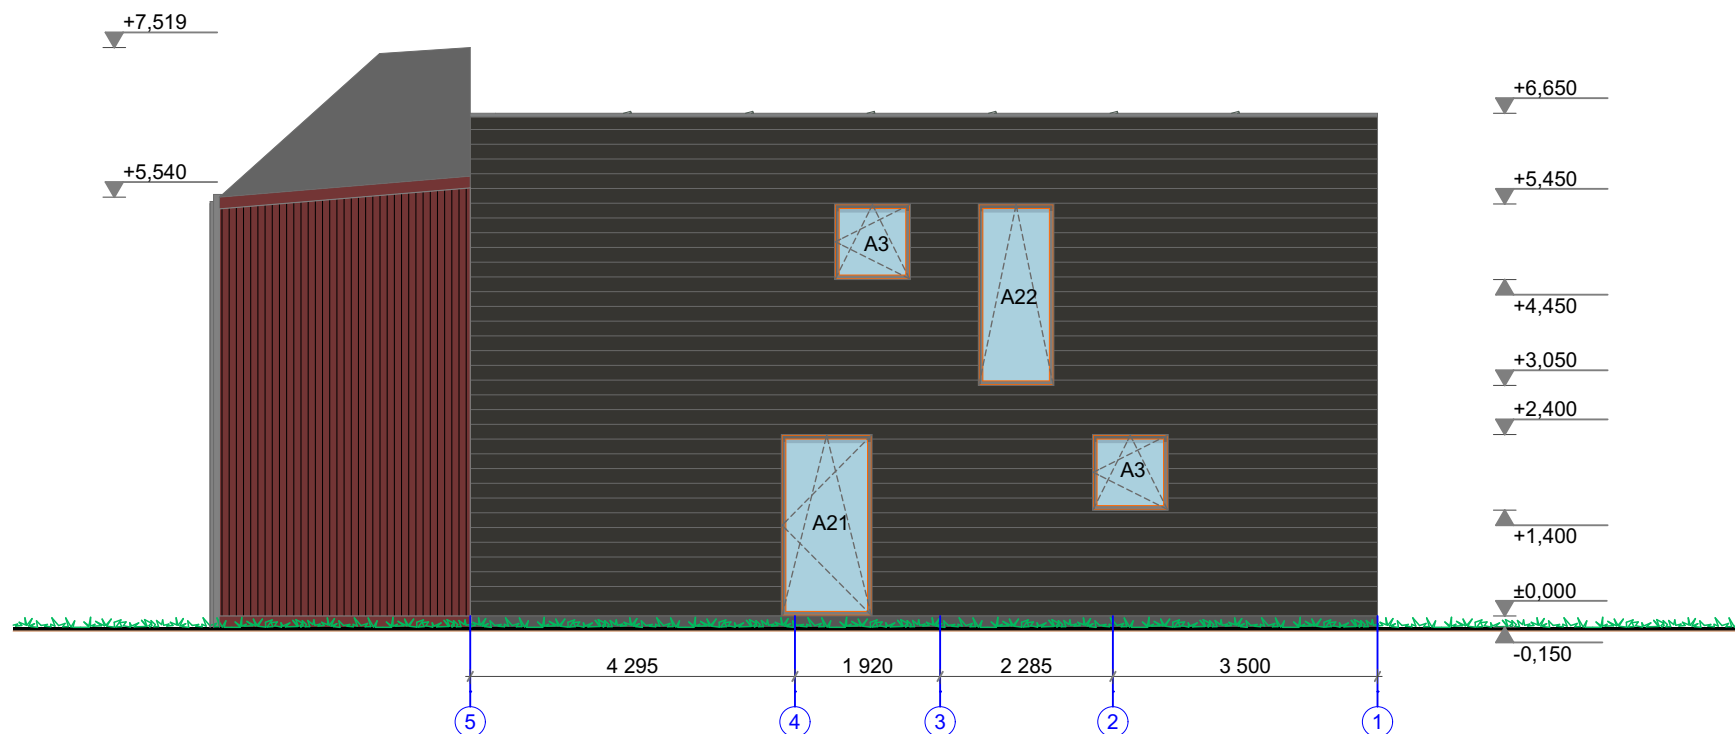

VADE IDAST

| Sisseviidud muudatused | |
|------------------------|--|
| ID | Muudatuse nimetus |
| M1 | Välisseina eemaldamine |
| M10 | KRT 5, SS-2 lisamine |
| M11 | Ukse kõrguse vähenemine + avatavuse muutus |
| M12 | Puitprussi asendamine teraspostiga |
| M13 | Akna lisamine plaanile |
| M14 | WC-pindala muutus |
| M15 | Klaasvarikatus eemaldamine, II korruse parapeti pikendamine I korruse varikatuses (1,2m) |
| M16 | Vihmaveetoru asukoha muutus |
| M17 | KRT 6, SS-2 lisamine |
| M18 | Vanni asendamine duššiga |
| M19 | Vanni asendamine duššiga |
| M2 | Trepi käeliskus vastupidiseks + trepialuse abiruumi eemaldamine+SS-2 muutus |
| M20 | Akna lisamine plaanile |
| M21 | Akna kõrguse vähenemine |
| M22 | KRT 2- šahti lisamine |
| M23 | KRT 4- šahti lisamine |
| M24 | Trepi astmete vähenemine + piirde muutmine |
| M25 | Rõdupiirde lisamine joonistele + puitprusside arvu vähendamine |
| M26 | Tsementkiudplaadi asendamine laudisega + tooni muutus |
| M27 | Fassaadiplaadi ja -tooni muutus |
| M28 | Ventilatsiooni väljaviske lisamine |
| M29 | Märkuste arvu vähendatud |
| M3 | Trepi käeliskus vastupidiseks + trepialuse abiruumi eemaldamine+SS-2 muutus |
| M30 | Päikesepaneelide muutus |
| M31 | Fassaadimaterjali täpsustus + värvitooni muutus |
| M32 | Värvitooni muutus |
| M33 | Varikatus eemaldamine |
| M34 | Ukse kõrguse+klaasava+tooni muutus |
| M35 | Ukse tooni+klaasava muutus |
| M36 | VU3-ukse lisamine |
| M37 | Infarmotsiooni muutus |
| M38 | Informatsiooni muutus |
| M39 | Avatavuse muutus |
| M4 | Trepi käeliskus vastupidiseks + trepialuse abiruumi eemaldamine+SS-2 muutus |
| M5 | Trepi käeliskus vastupidiseks + trepialuse abiruumi eemaldamine+ SS-2 muutus |
| M6 | KRT 1, SS-2 lisamine |
| M7 | KRT 2, SS-2 lisamine |
| M8 | KRT 3, SS-2 lisamine |
| M9 | KRT 4, SS-2 lisamine |



| | | | |
|--|--|------------|--------------------------|
| Objekt | KORTERELAMU, AERU 12, TARTU | Joonise nr | MP_AR-6-01 |
| Joonis | VAATED | Kuupäev | 13.08.2019 |
| | | Möötkava | 1:100 @ A2 |
| Arhitekt | Tiit Sild, Merje Müürisepp, Tõnis Kimmel | Töö nr | KVIS17 |
| Projekti juht | Tiit Sild | Tellijä | Luxor Holding OÜ |
| | | Staadium | Eelprojekti muudatus nr1 |
| Arhitektuuribüroo Sport OÜ N reg nr 12685291 H Kalevi 13, Tartu 51010, Eesti U info@sportsport.ee Mtr reg: EEP002983 | | | |