
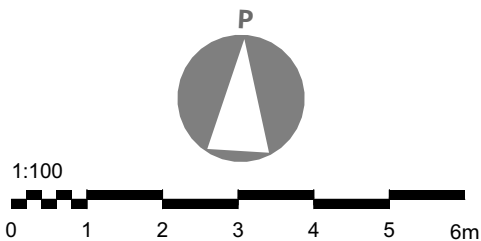


2. KORRUSE RUUMIDE EKSPLIKATSIOON			
	NUMBER	NIMI	PINDALA
KRT 2	2-10	trepikoda	9,7
	2-11	magamistuba	12,3
	2-12	magamistuba	18,1
	2-13	tualett	4,0
	2-21	rõdu	12,6
			56,7 m²
KRT 3	3-10	trepikoda	9,6
	3-11	magamistuba	12,3
	3-12	magamistuba	13,5
	3-13	magamistuba	11,1
	3-14	tualett	3,0
	3-21	rõdu	9,2
			58,7 m²
KRT 4	4-10	trepikoda	9,8
	4-11	magamistuba	12,3
	4-12	magamistuba	18,1
	4-13	tualett	4,0
	4-21	rõdu	11,8
			56,0 m²
KRT 5	5-10	trepikoda	9,5
	5-11	magamistuba	11,4
	5-12	magamistuba	11,8
	5-13	magamistuba	11,1
	5-14	tualett	3,1
	5-21	rõdu	12,9
			59,8 m²
KRT 6	6-1	esik	4,8
	6-2	magamistuba	10,8
	6-3	elutuba	18,6
	6-4	tualett	3,8
	6-5	tehn	0,9
	6-21	rõdu	6,5
			45,4 m²
			276,6 m²

Sisseviidud muudatused	
ID	Muudatuse nimetus
M1	Välisseina eemaldamine
M10	KRT 5, SS-2 lisamine
M11	Ukse kõrguse vähenemine + avatavuse muutus
M12	Puitprussi asendamine teraspostiga
M13	Akna lisamine plaanile
M14	WC-pindala muutus
M15	Klaasvarikatuse eemaldamine, II korruse parapeti pikendamine I korruse varikatuseks (1,2m)
M16	Vihmaveetoru asukoha muutus
M17	KRT 6, SS-2 lisamine
M18	Vanni asendamine duššiga
M19	Vanni asendamine duššiga
M2	Trepi käeliskus vastupidiseks + trepialuse abiruumi eemaldamine+SS-2 muutus
M20	Akna lisamine plaanile
M21	Akna kõrguse vähenemine
M22	KRT 2- šahti lisamine
M23	KRT 4- šahti lisamine
M24	Trepi astmete vähenemine + piirde muutmise
M25	Rõdupiirde lisamine joonistele + puitprusside arvu vähendamine
M26	Tsementkiudplaadi asendamine laudisega + tooni muutus
M27	Fassaadiplaadi ja -tooni muutus
M28	Ventilatsiooni väljaviske lisamine
M29	Märkuste arvu vähendatud
M3	Trepi käeliskus vastupidiseks + trepialuse abiruumi eemaldamine+SS-2 muutus
M30	Päikesepaneelide muutus
M31	Fassaadimaterjali täpsustus + värvitooni muutus
M32	Värvitooni muutus
M33	Varikatuse eemaldamine
M34	Ukse kõrguse+klaasava+tooni muutus
M35	Ukse tooni+klaasava muutus
M36	VU3-ukse lisamine
M37	Infarmotsiooni muutus
M38	Informatsiooni muutus
M39	Avatavuse muutus
M4	Trepi käeliskus vastupidiseks + trepialuse abiruumi eemaldamine+SS-2 muutus
M5	Trepi käeliskus vastupidiseks + trepialuse abiruumi eemaldamine+ SS-2 muutus
M6	KRT 1, SS-2 lisamine
M7	KRT 2, SS-2 lisamine
M8	KRT 3, SS-2 lisamine
M9	KRT 4, SS-2 lisamine

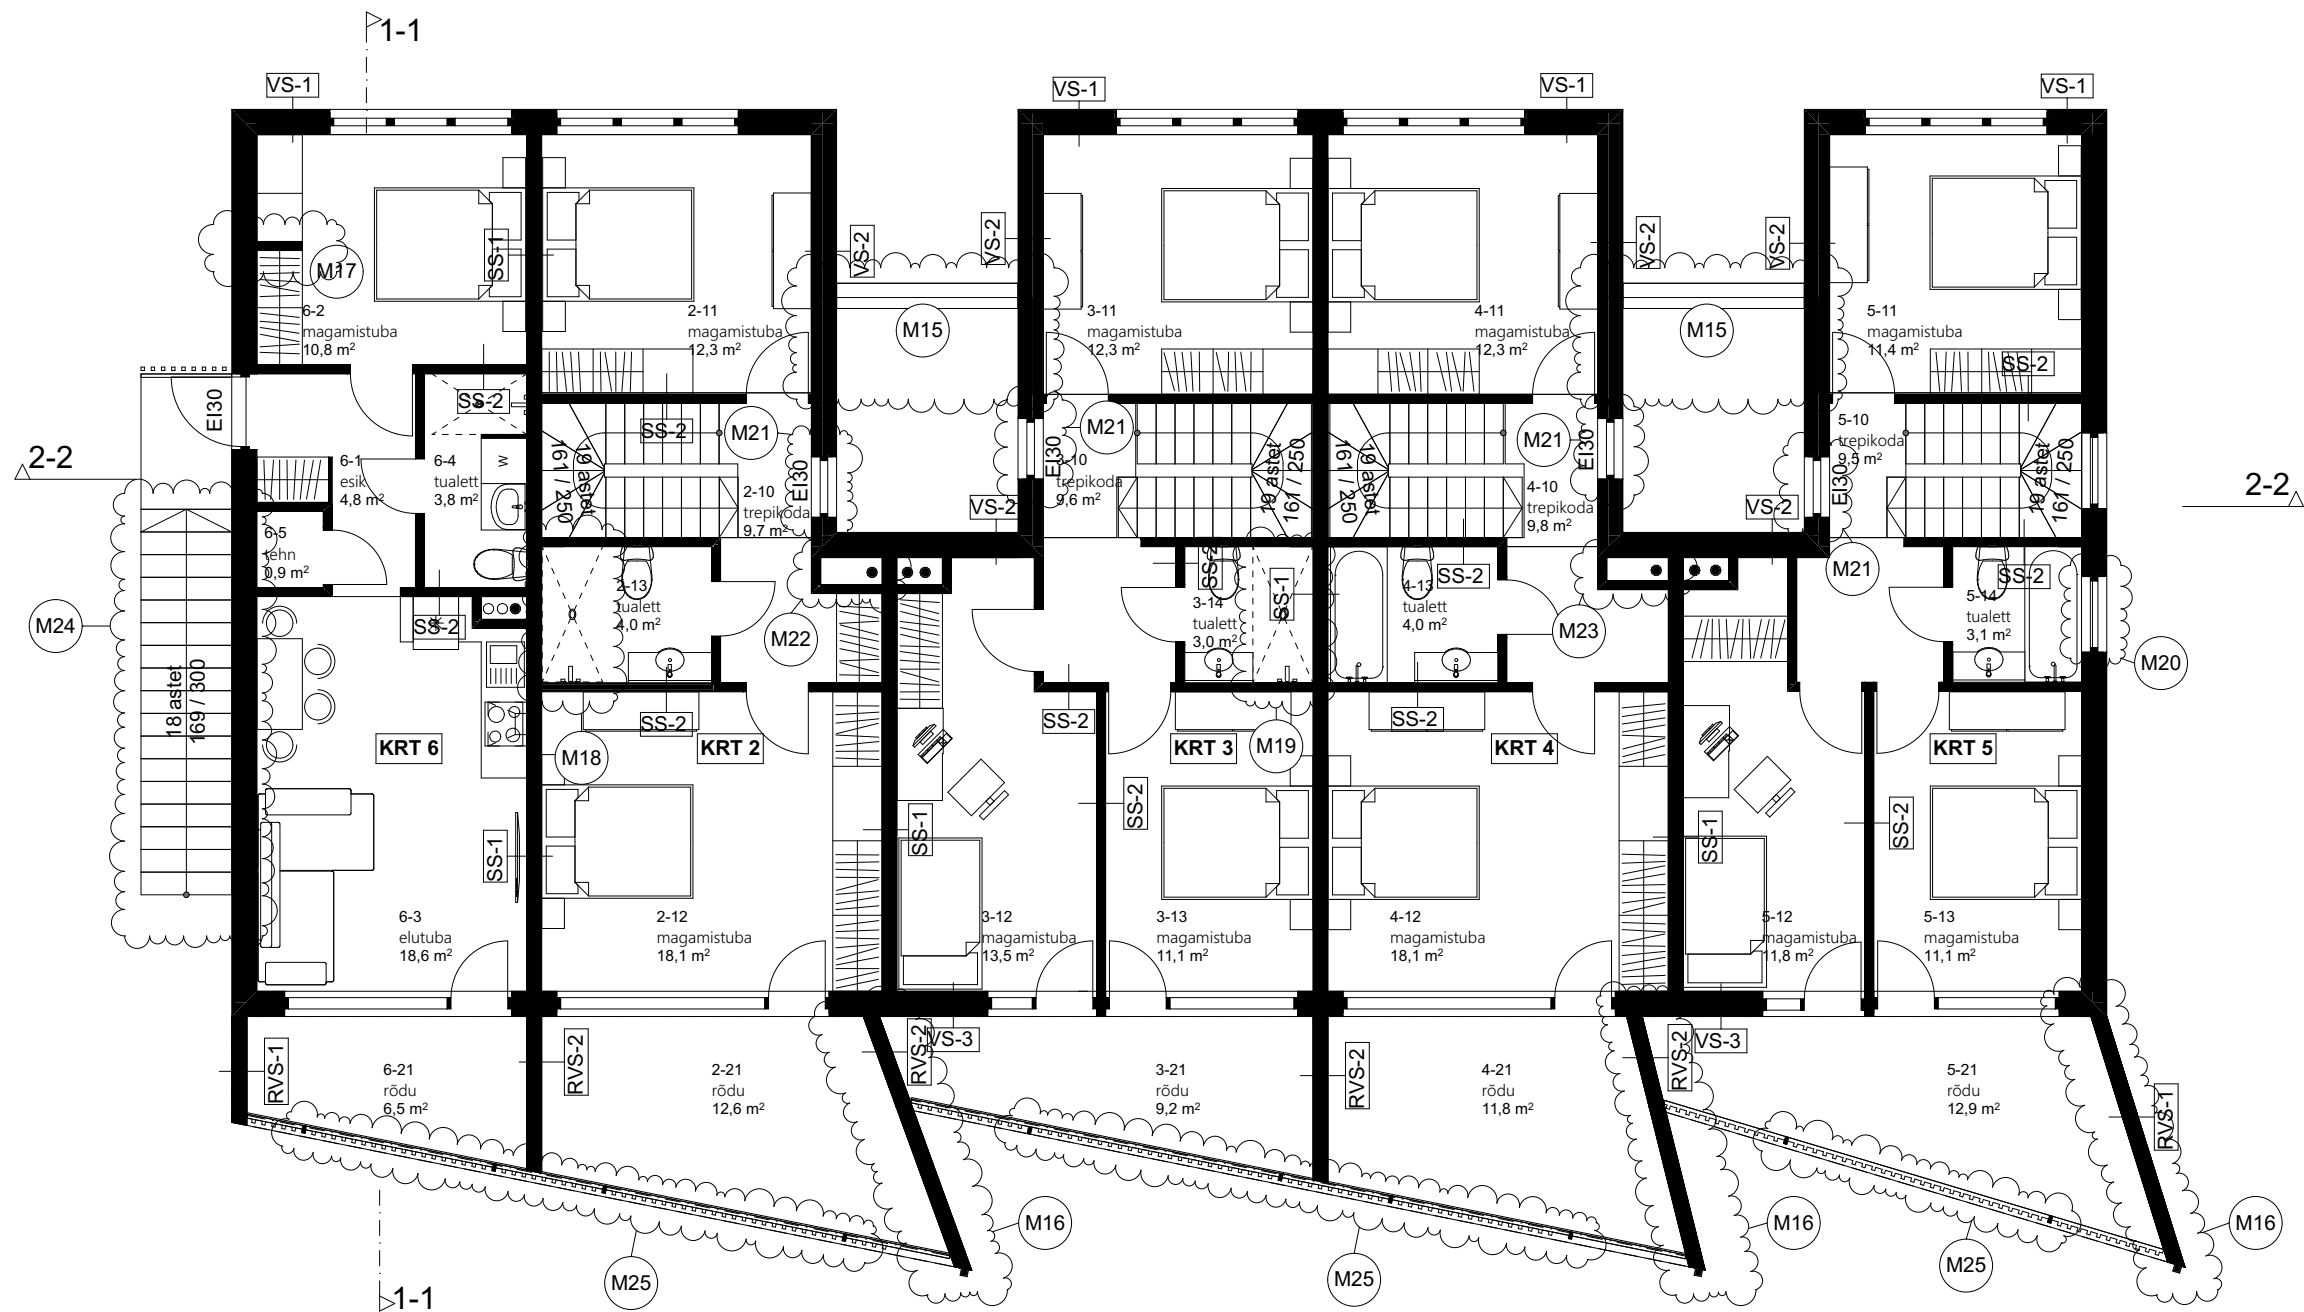

Objekt	KORTERELAMU, AERU 12, TARTU	Joonise nr	MP_AR-5-03
Joonis	2. KORRUSE PÕHIPLAAN	Kuupäev	13.08.2019
		Mõõtkava	1:100 @ A2
Arhitekt	Tiit Sild, Merje Müürisepp, Tõnis Kimmel	Töö nr	KVIS17
Projekti juht	Tiit Sild	Tellijä	Luxor Holding OÜ
		Staadium	Eelprojekti muudatus nr1

Arhitektuurbüroo Sport OÜ N reg nr 12685291 H Kalevi 13, Tartu 51010, Eesti U info@sportsport.ee Mtr reg: EEP002983