


KATUSE MÄRKUSED

1. Katusekate: SBS rullmaterjal, lamekatus
2. Vihmavesi juhatakse mööda katusepealset renni hoone madalamatesse nurkadesse, kust see juhatakse vihmaveetoruga maapinnani.
3. Katusekatte ning lisatarvikute paigaldamisel järgida tootja juhiseid.
4. Vihmaveetoru alla tuleb teha veeäravoolurenn (kaldega vähemalt 4%).
5. ET-1 0506-0341 KATUSED EPN 11.2
6. Katusele paigaldatakse päikesepaneelid: Amerisolar AS-6P30-280W

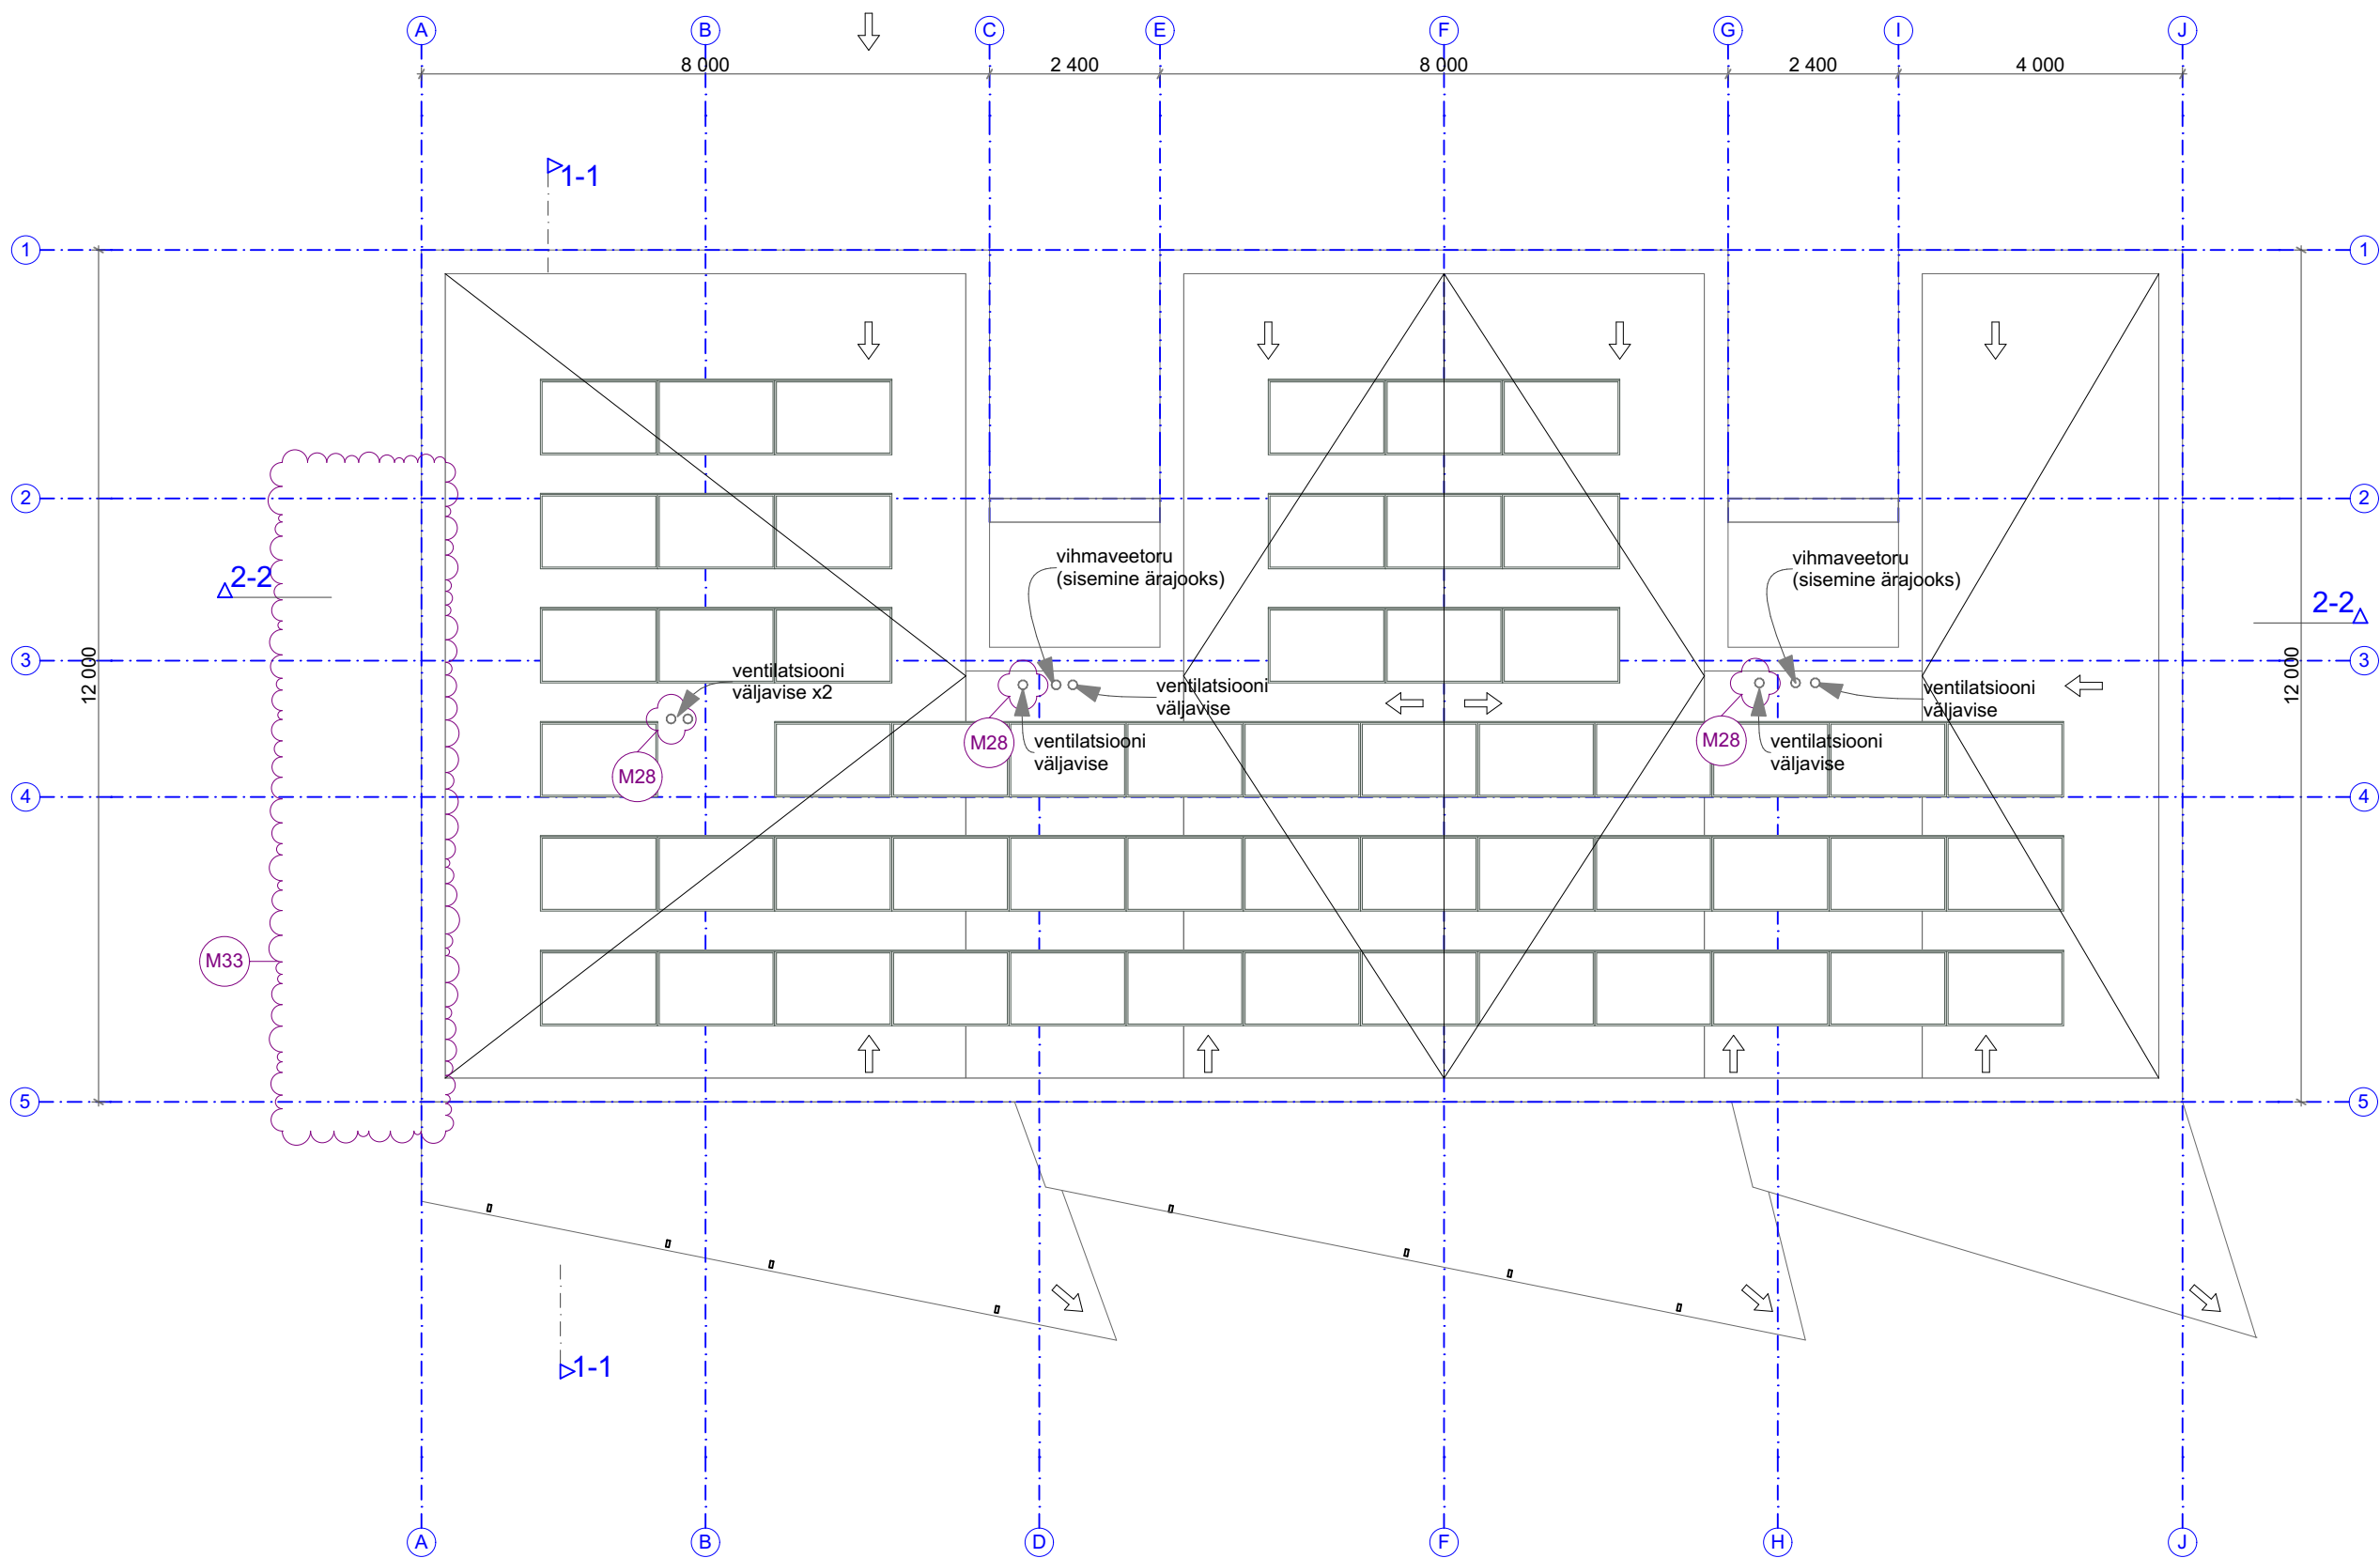

Sisseviidud muudatused

ID	Muudatuse nimetus
M1	Välisseina eemaldamine
M10	KRT 5, SS-2 lisamine
M11	Ukse kõrguse vähenemine + avatavuse muutus
M12	Puitprussi asendamine teraspostiga
M13	Akna lisamine plaanile
M14	WC-pindala muutus
M15	Klaasvarikatuse eemaldamine, II korruse parapeti pikendamine I korruse varikatuseks (1,2m)
M16	Vihmaveetoru asukoha muutus
M17	KRT 6, SS-2 lisamine
M18	Vanni asendamine duššiga
M19	Vanni asendamine duššiga
M2	Trepi käelisus vastupidiseks + trepialuse abiruumi eemaldamine+SS-2 muutus
M20	Akna lisamine plaanile
M21	Akna kõrguse vähenemine
M22	KRT 2- šahti lisamine
M23	KRT 4- šahti lisamine
M24	Trepi astmete vähenemine + piirde muutmine
M25	Rõdupiirde lisamine joonistele + puitprusside arvu vähendamine
M26	Tsementkiudplaadi asendamine laudisega + tooni muutus
M27	Fassaadiplaadi ja -tooni muutus
M28	Ventilatsiooni väljaviske lisamine
M29	Märkuste arvu vähendatud
M3	Trepi käelisus vastupidiseks + trepialuse abiruumi eemaldamine+SS-2 muutus
M30	Päikesepaneelide muutus
M31	Fassaadimaterjali täpsustus + värvitooni muutus
M32	Värvitooni muutus
M33	Varikatuse eemaldamine
M34	Ukse kõrguse+klaasava+tooni muutus
M35	Ukse tooni+klaasava muutus
M36	VU3-ukse lisamine
M37	Infarmotsiooni muutus
M38	Informatsiooni muutus
M39	Avatavuse muutus
M4	Trepi käelisus vastupidiseks + trepialuse abiruumi eemaldamine+SS-2 muutus
M5	Trepi käelisus vastupidiseks + trepialuse abiruumi eemaldamine+ SS-2 muutus
M6	KRT 1, SS-2 lisamine
M7	KRT 2, SS-2 lisamine
M8	KRT 3, SS-2 lisamine
M9	KRT 4, SS-2 lisamine

Objekt	KORTERELAMU, AERU 12, TARTU	Joonise nr	MP_AR-5-05
Joonis	KATUSE PÕHIPLAAN	Kuupäev	13.08.2019
		Mõõtkava	1:100 @ A2
Arhitekt	Tiit Sild, Merje Müürisepp, Tõnis Kimmel	Töö nr	KVIS17
Projekti juht	Tiit Sild	Tellijä	Luxor Holding OÜ
		Staadium	Eelprojekti muudatus nr1

Arhitektuuribüroo Sport OÜ N reg nr 12685291 H Kalevi 13, Tartu 51010, Eesti U info@sportsport.ee Mtr reg: EEP002983