


LEPPEMÄRGID

- PLANEERINGUALA PIIR
- OLEMASOLEV KINNISTU PIIR
- OLEMASOLEV HOONE
- OLEMASOLEV HOONE DETAIL
- OLEMASOLEV RAJATIS
- OLEMASOLEV SÕIDUTEE
- OLEMASOLEV KIVIKATTEGA ALA
- OLEMASOLEV JALAKÄAJATE LIIKLEMISALA
- OLEMASOLEV HALJASALA
- OLEMASOLEV VÕRKAED
- OLEMASOLEV MÜÜR
- OLEMASOLEV PUU
- OLEMASOLEV HEKK
- OLEMASOLEV VEETRASS
- OLEMASOLEV KANALISATSIOONI TRASS
- OLEMASOLEV SADEMEVEEKANALISATSIOON
- OLEMASOLEV SIDEKANALISATSIOON
- OLEMASOLEV SIDEVALGUSKAABEL
- OLEMASOLEV SIDEKAABEL
- OLEMASOLEV KAUGKÜTTETRASS
- OLEMASOLEV DRENAAZ
- OLEMASOLEV GAASITRASS
- MITTETÕÖTAV TEHNOVÕRK
- OLEMASOLEV TÄNAVAVALGUSTI
- OLEMASOLEV MADALPINGE MAKAABELLIIN
- OLEMASOLEV KESKPINGE MAKAABELLIIN
- OLEMASOLEV KÕRGEPINGE ÕHULIINI (35 KV)
- OLEMASOLEV ÕHULIINI MAST
- ÕHULIINI JA ALAJAAMA KAITSEVÕND

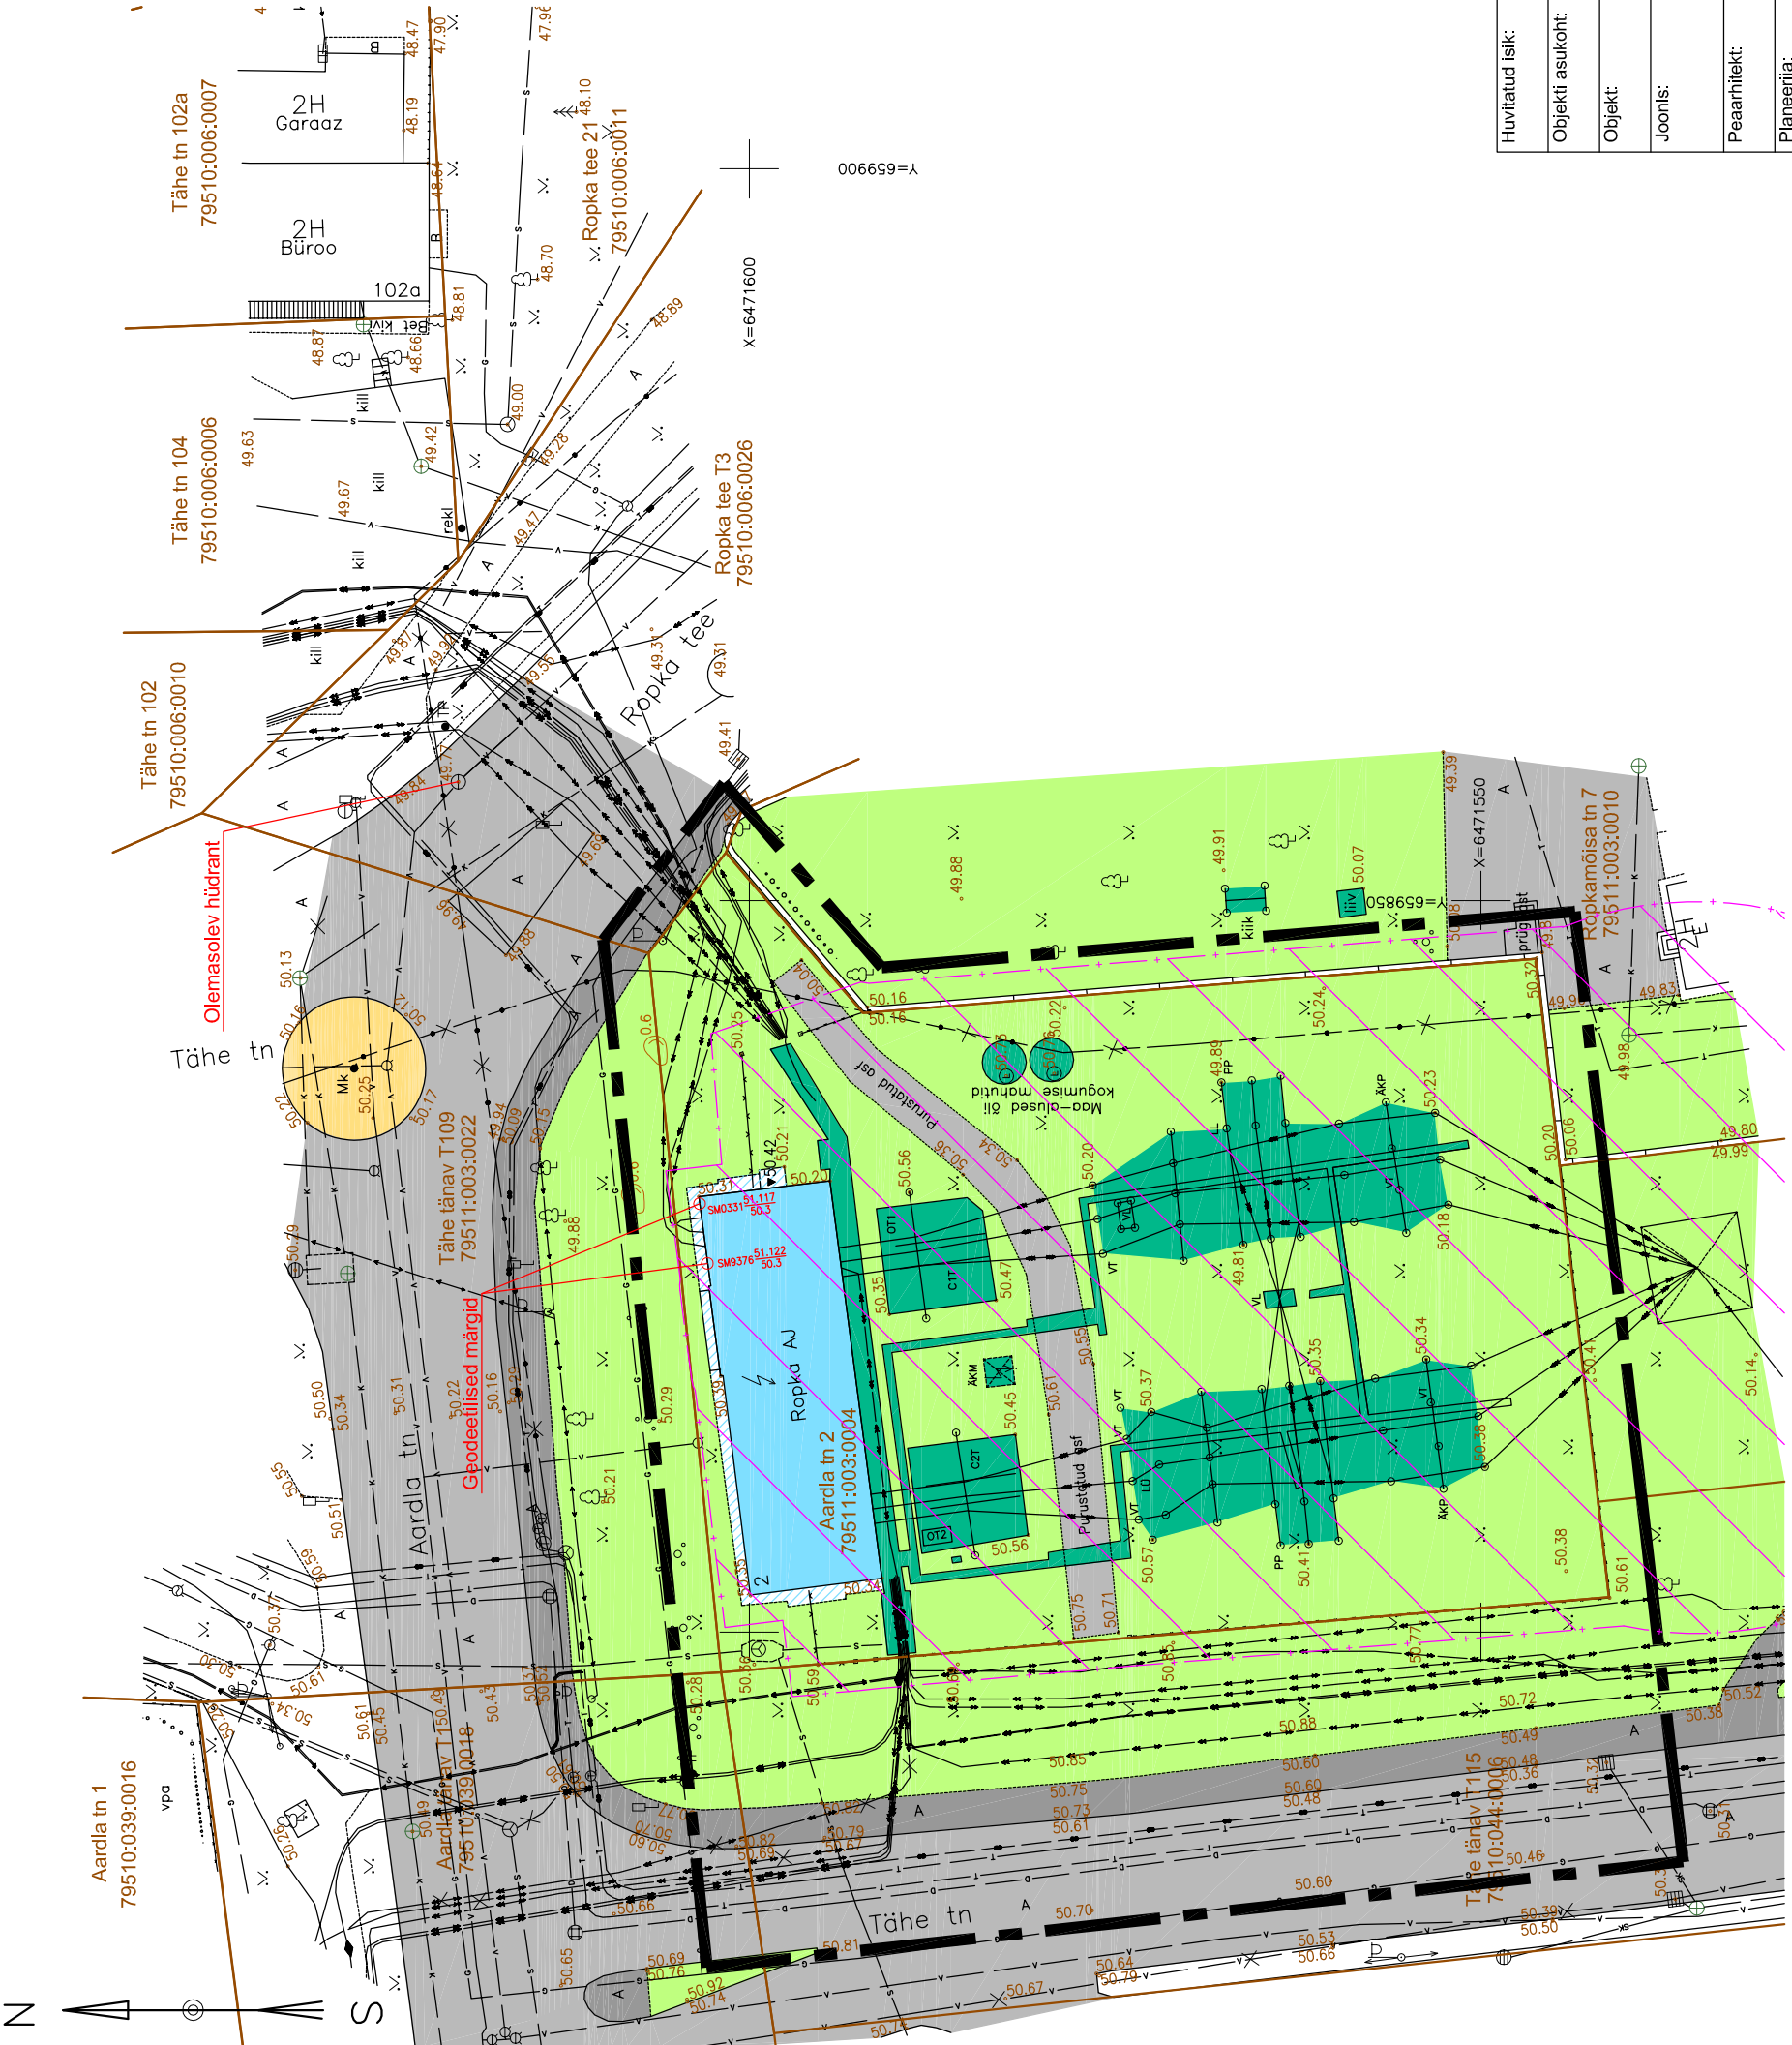

Huvitatud isik:	Elektrilevi OÜ
Objekti asukoht:	Tartu linn, Ropka Tööstusrajooni linnaosa
Objekt:	Aardla tn 2 krundi ja lähiala detailplaneering
Joonis:	
Peaarhitekt:	R. Smuškin
Planeerija:	E. Jallai
Staadium:	DP
Töö nr.:	DP 131a-13
Kuupäev:	07.2014
Skaala:	1:500
Joonise nr.:	2

OLEMASOLEV OLUKORD



Tartu Arhitektuurbüroo OÜ
 MRT reg. nr.: EEP001313
 Registrikood: 10439501
 Ülikooli 4-3, 51003 Tartu
 tel.: (+372) 7 308 280
 e-post: arhpro@arhpro.ee
 web: www.arhpro.ee

Märkused:
 * Geodeetilise alusplaanina on kasutatud Geodeesia OÜ poolt koostatud tööd nr GE-460, koostatud 11.09.2013 ning tööd nr GE-530, koostatud 06.06.2014. a. Koordinaadid L-Est 97 süsteemis. Kõrgused BK77 süsteemis.
 * Planeeritava ala piir on joonisele märgitud vastavalt Tartu Linnavalitsuse 30.07.2013. a korralduse nr 789 lisale.