


Kalmistu 24
79512:025:0021

Narva mnt. 122
79512:025:0015

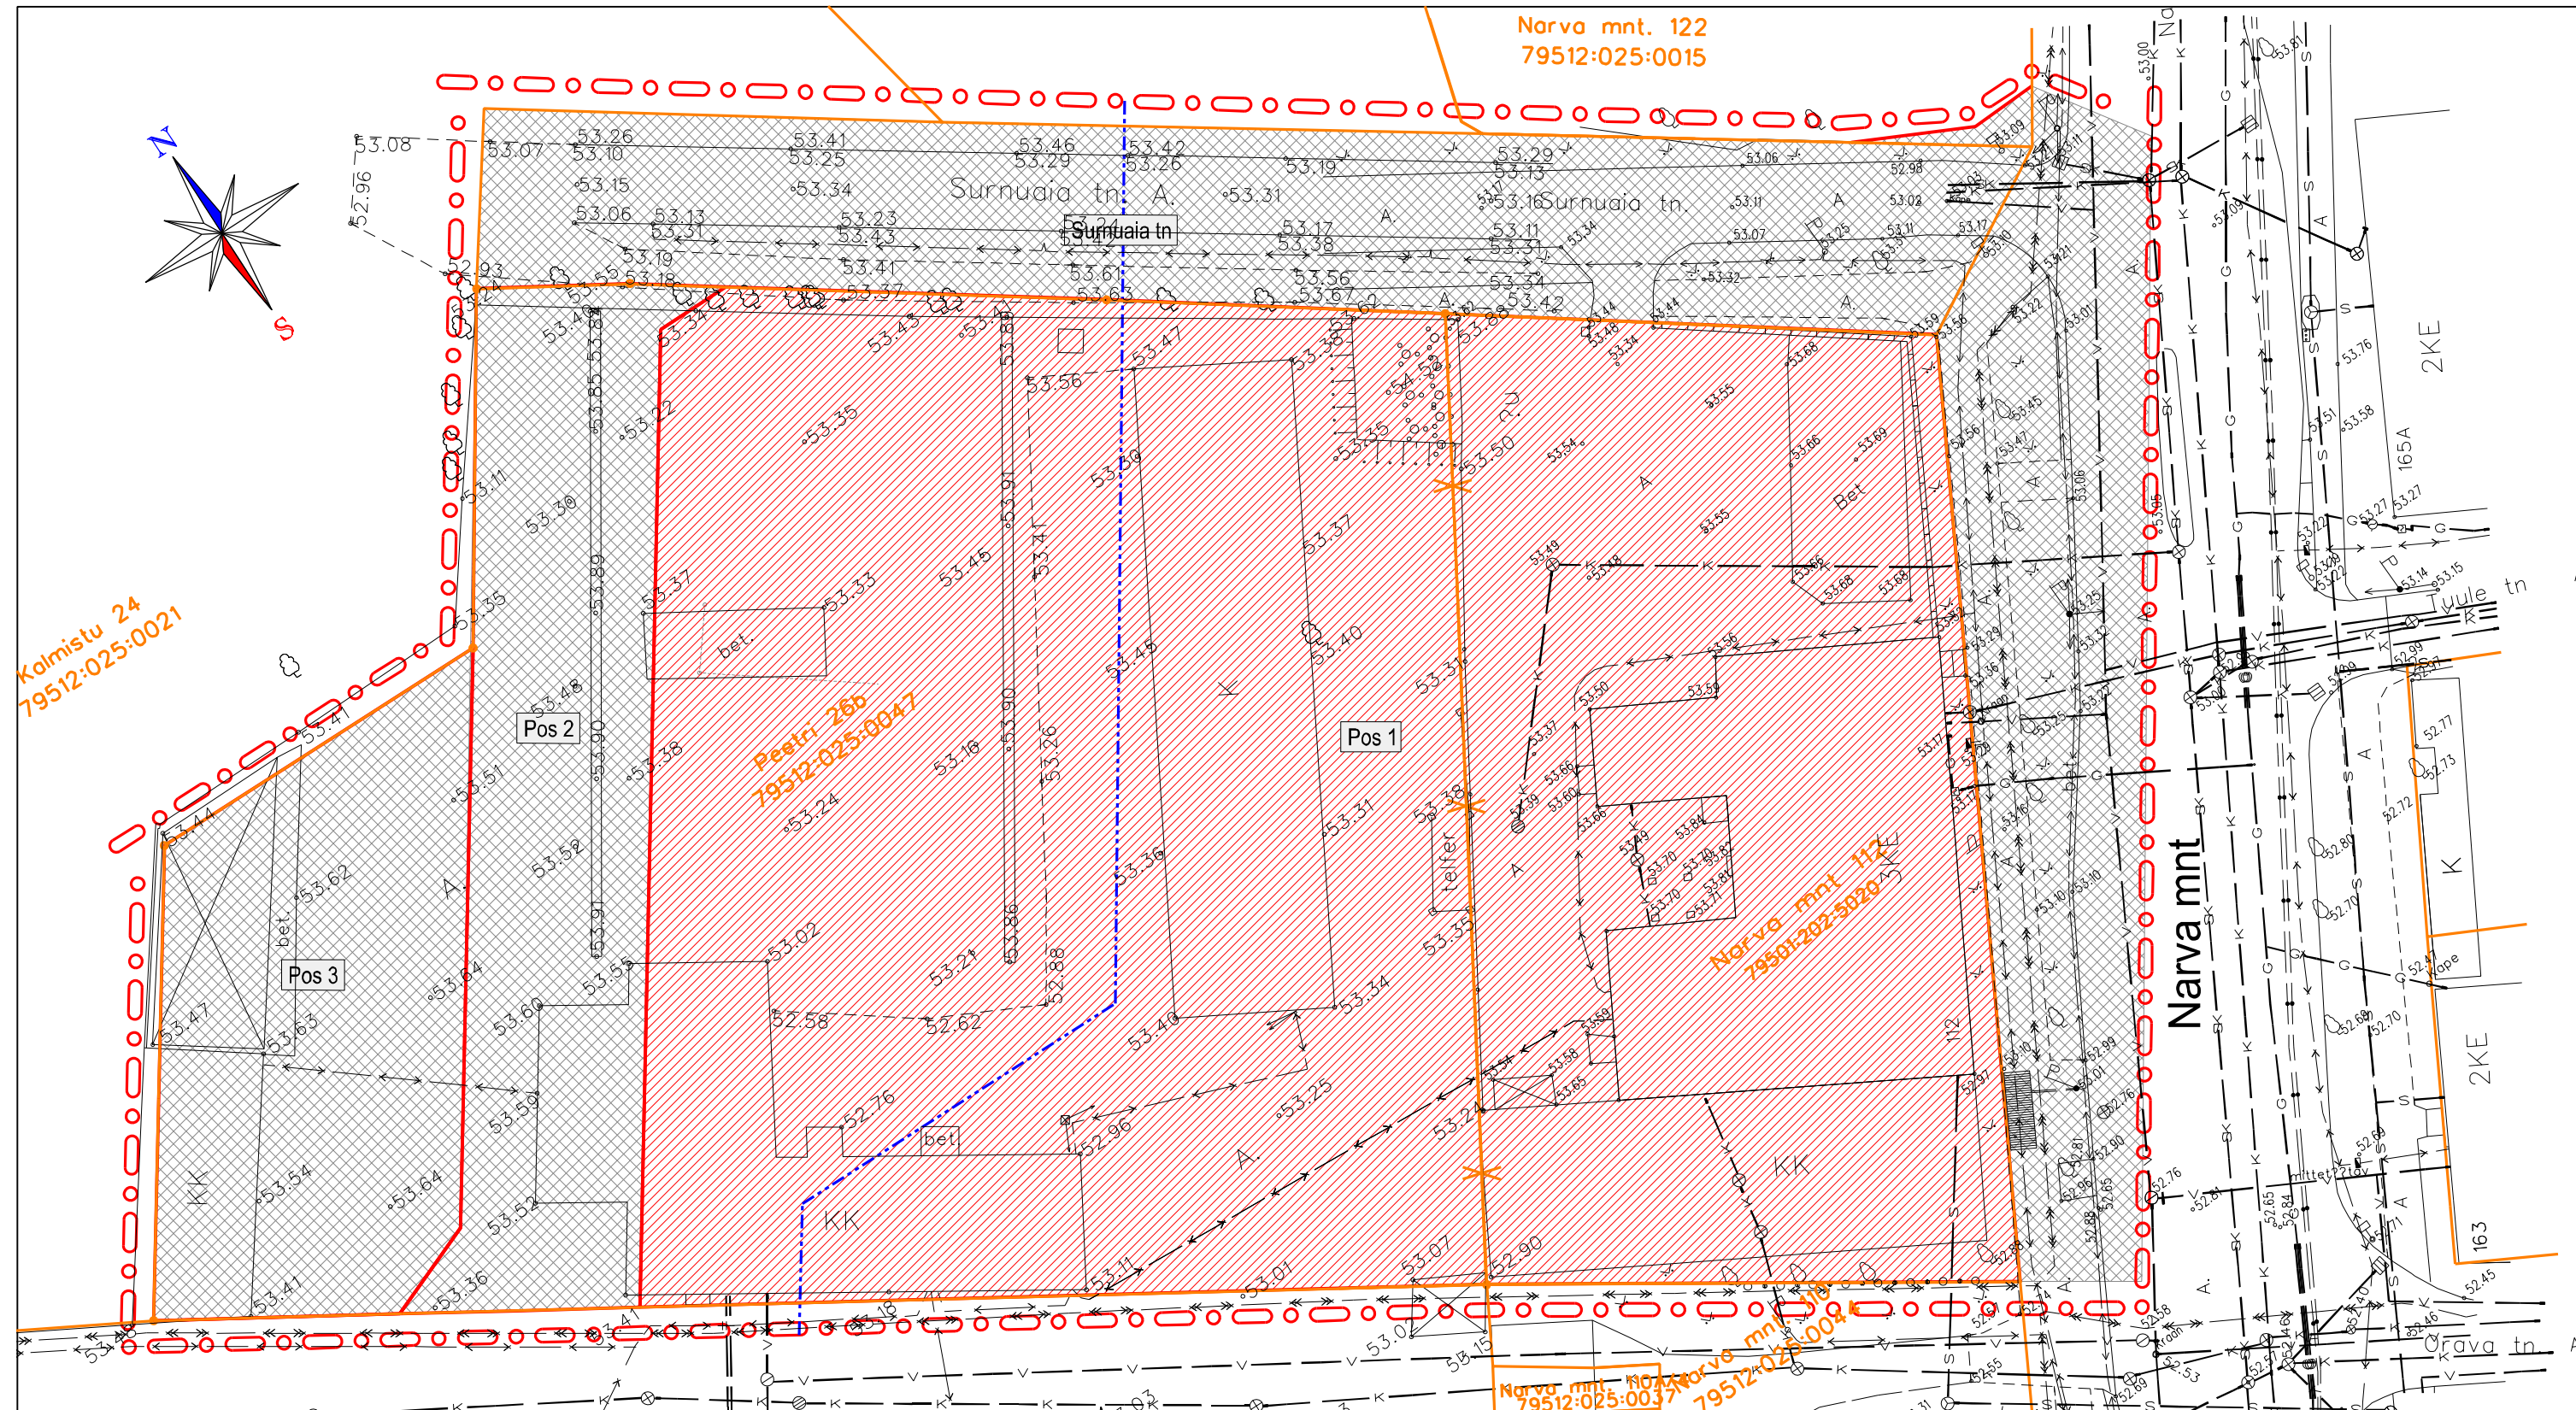

TINGMÄRGID:

- planeeringuala piir
- olemasolev krundipiir
- planeeritud krundipiir / likvideeritav krundipiir
- 100% ärimaa
- 100% transpordimaa
- Vana-Jaani kalmistu ja Vana-Juudi kalmistu kaitsevöönd


Maakasutuse bilanss

planeeritud krundid	Planeeringueelsed krundid				planeeritud krundi pindala kokku (m²)	planeeritud krundi kasutamise sihtotstarve
	Narva mnt 112 (m²)	Peetri 26b (m²)	Surnuaia tn	Narva mnt 122 (m²)		
Planeeringujärgsed krundid						
Pos 1	2942	4859	-	-	7803	100 % Ä
Pos 2	-	1145	-	-	1145	100 % L
Pos 3	-	1026	-	-	1026	100 % L
Surnuaia tn	-	-	1615	21	1636	100 % L
Planeeringu-eelne pindala	2942	7031	1615	1851		
Planeeringu-eelne sihtotstarve	100% Ä	100% T	100% L	100% E		

T – tootismaa 003; Ä – ärimaa 002; L – transpordimaa 007; E – elumaa 001 vastavalt Vabariigi Valitsuse 23.10.2008. a. määrusele nr 155 Katastriüksuse sihtotstarvete liigid ja nende määramise kord)

Märkused:

- detailplaneeringu jooniste juurde kuulub detailplaneeringu seletuskiri;
- digitaalse alusplaani mõõtkavas 1:500 moodistas "WeW" OÜ september 2009 (töö nr GEO-123-09).

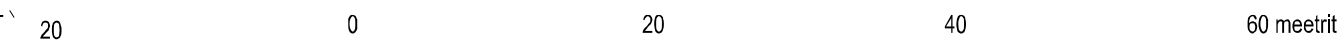

Artes Terrae OÜ
Puiestee 78
Tartu 51008
www.artes.ee

Planeerija:
Tanel Breede
Kerli Sillaots

Objekti asukoht:
Tartu Linn

Joonise nimetus:

Töö nimetus:
**Narva mnt 112 ja Peetri tn 26b krundi
DETAILPLANEERING**

Töö nr: 49DP11
Kuupäev: 22.08.11
Mõõt: 1:500
Joonise nr: 5

Maakasutus ja kitsendused