
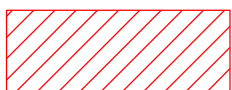


ISIKLIKU KASUTUSÕIGUSEGA KOORMATUD ALA SKEEM

Kungla tänav T27 (79504:037:0018)

M 1:500

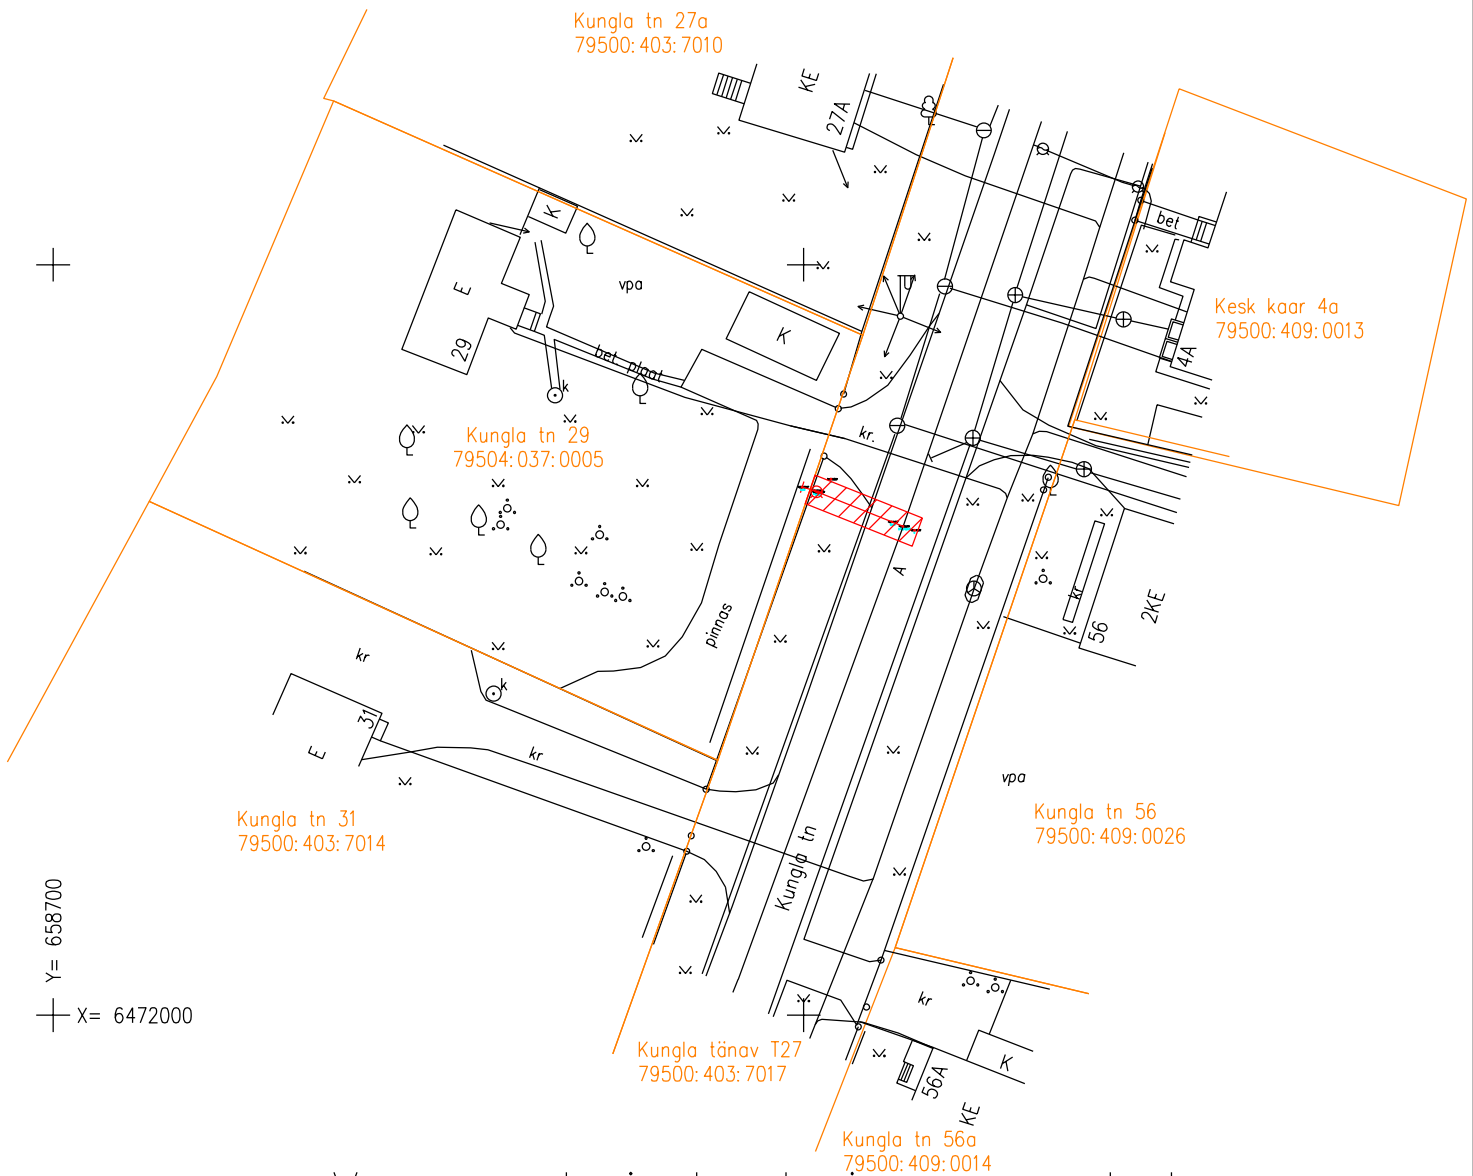

Varem notariaalse lepinguga seatud
isikliku kasutusõiguse ala

15 m²

Isikliku kasutusõigusega
koormatud ala pindala

Koostanud : Andrus Mulla
AS EG Võrguteenus projektijuht