
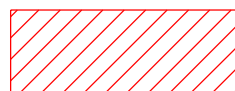


ISIKLIKU KASUTUSÕIGUSEGA KOORMATUD ALA SKEEM

Kungla tänav T27 (79504:037:0018)

M 1:500

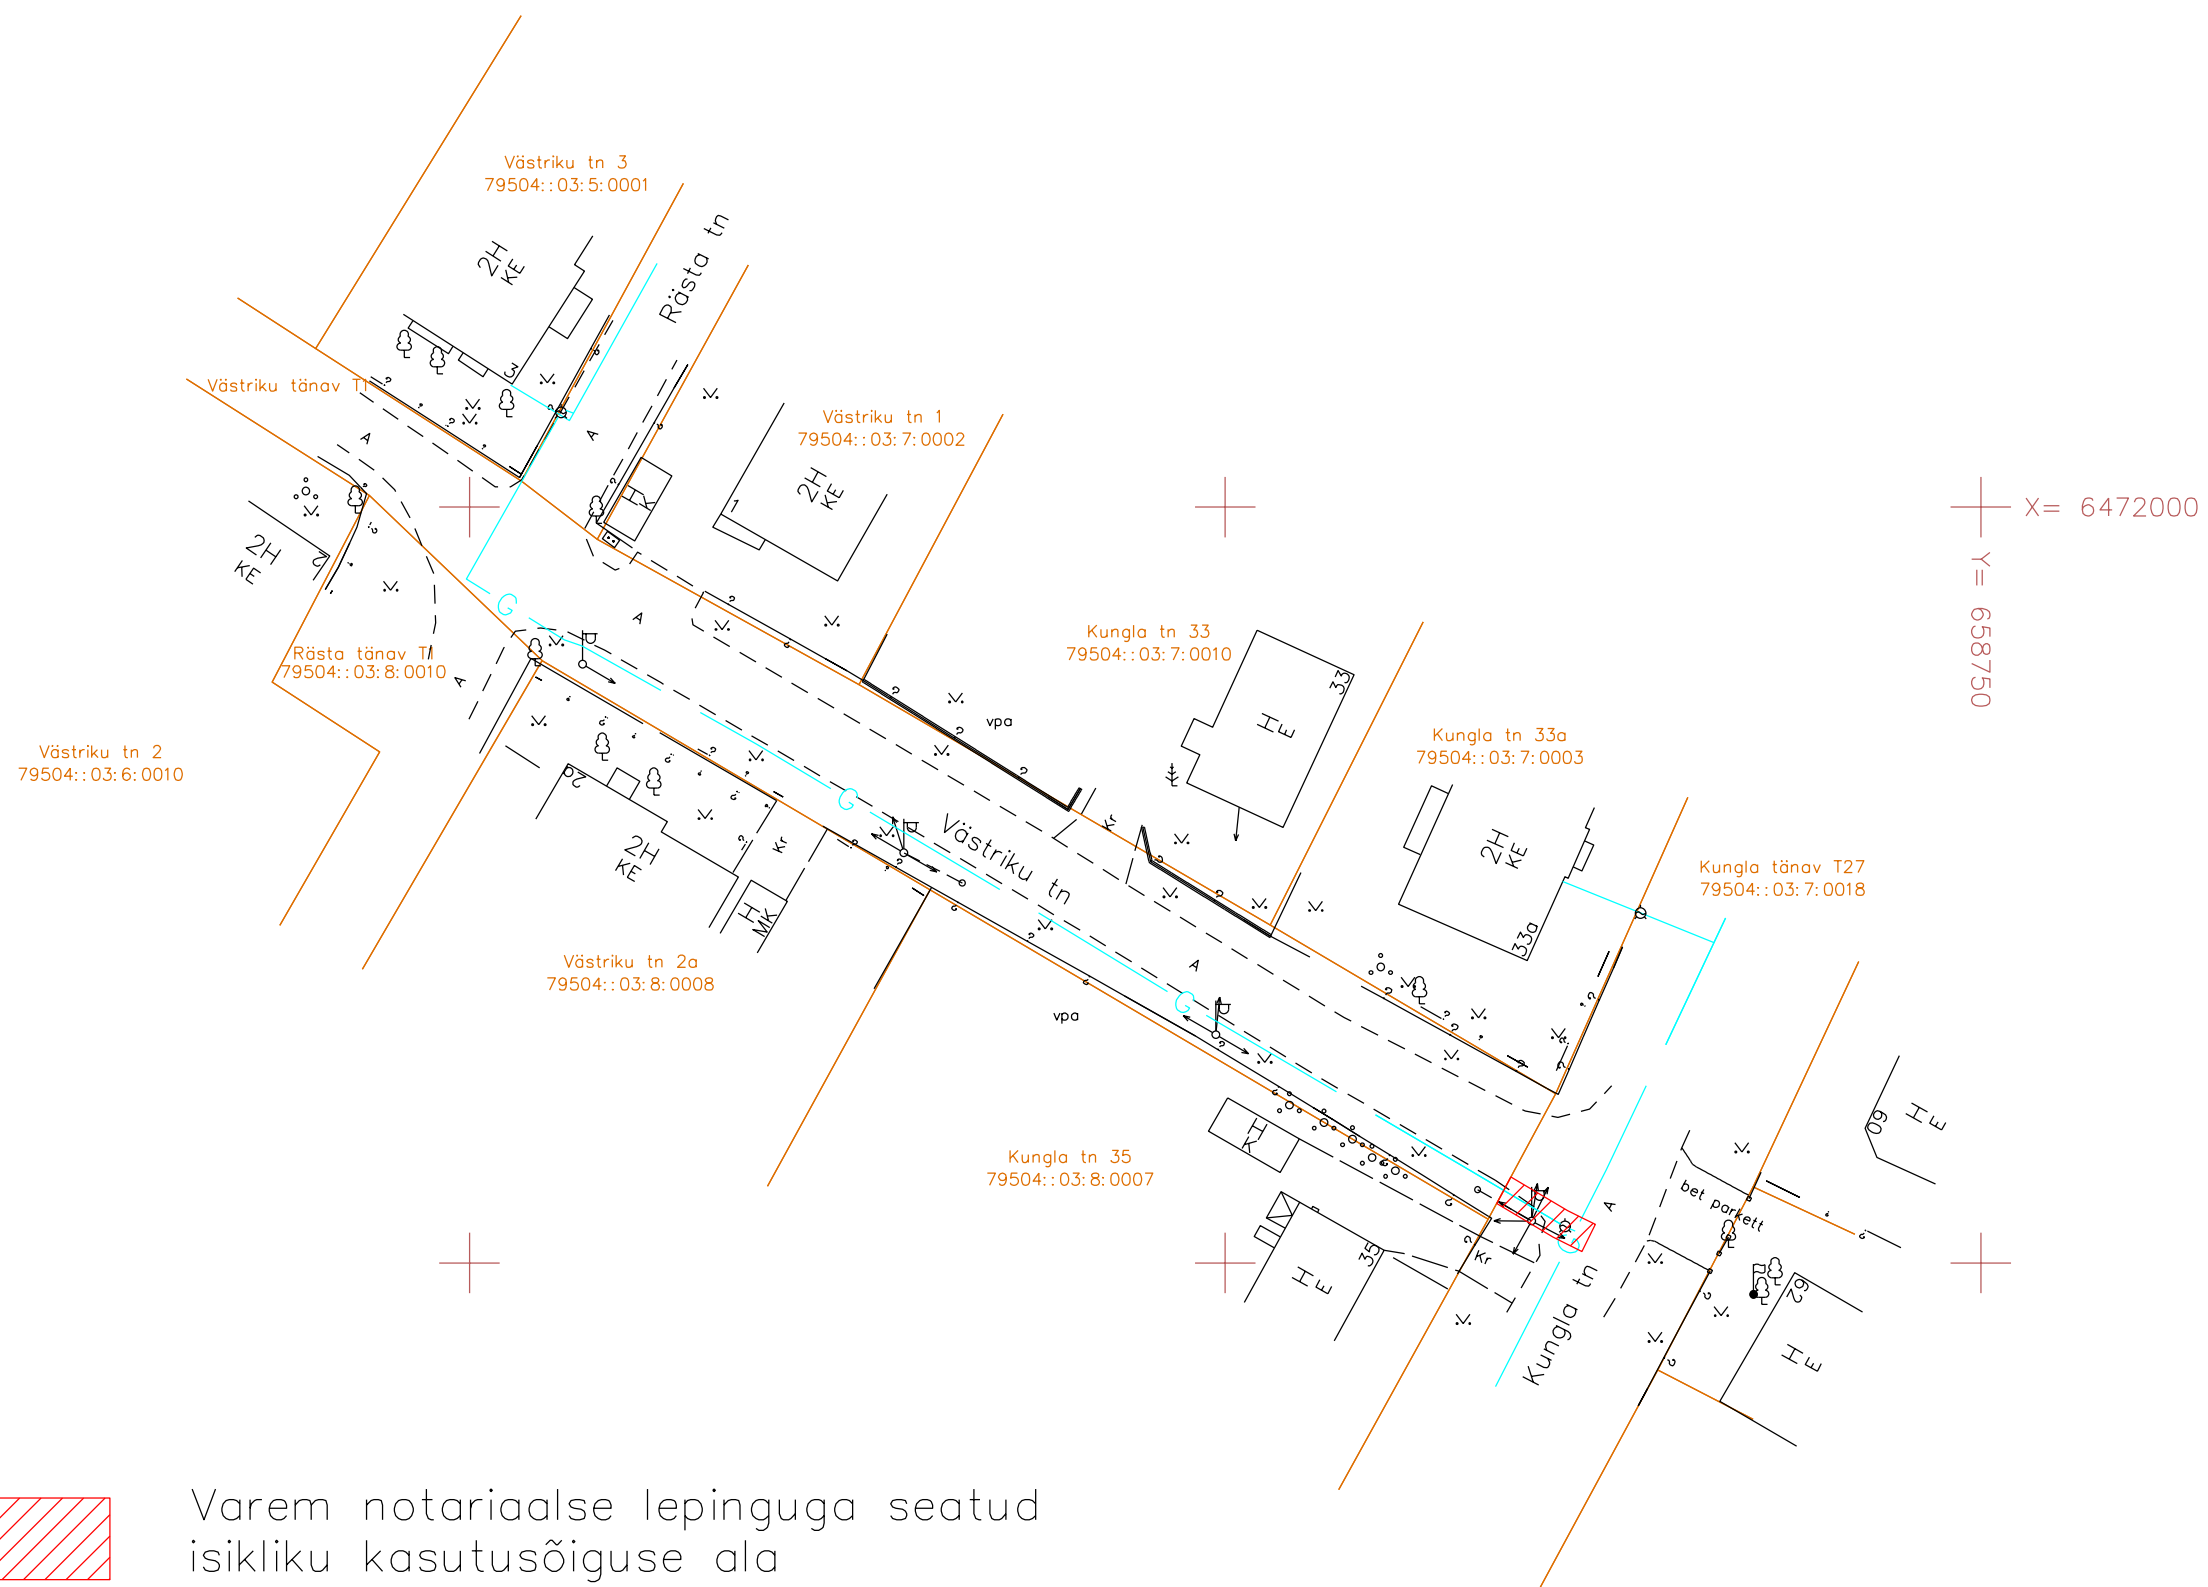

Varem notariaalse lepinguga seatud
isikliku kasutusõiguse ala

13 m² Isikliku kasutusõigusega koormatud ala pindala

Koostanud : Andrus Mulla
AS EG Võrguteenus projektijuht