


M 1:100	INVENTARISEERIMISPL
LEHT 3	ESIMENE KORRUS
Omanik	Tartu Linnavalitsus
Plaanistaja	Agnes Joala


JA

7A

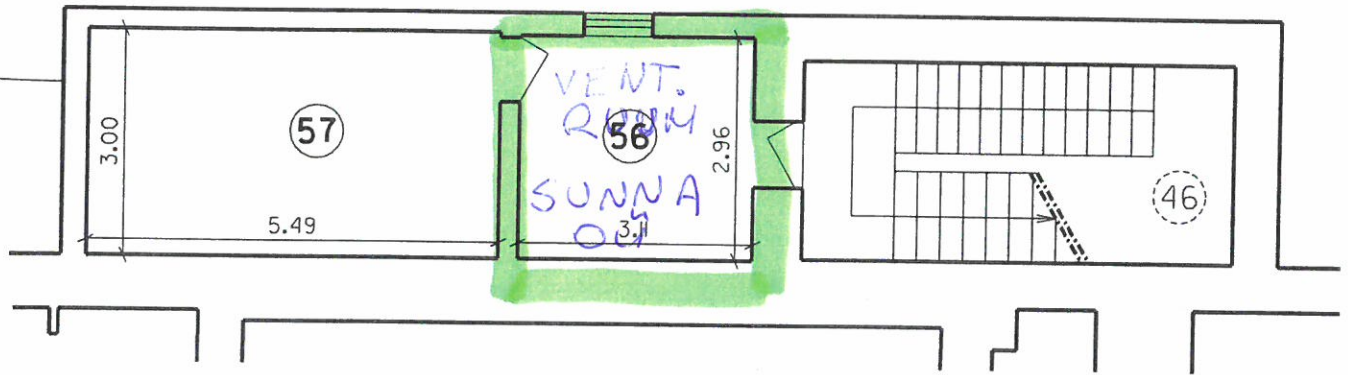

JA

M 1:100	INVENTARISEERIMISPLAAN	TARTU	
LEHT 4	VAHEKORRUS	RAEKOJA PLATS 6/RÜÜTLIT.2	
Omanik	Tartu Linnavalitsus		
Plaanistaja	Agnes Joala	<i>Spals</i>	14.02.2006

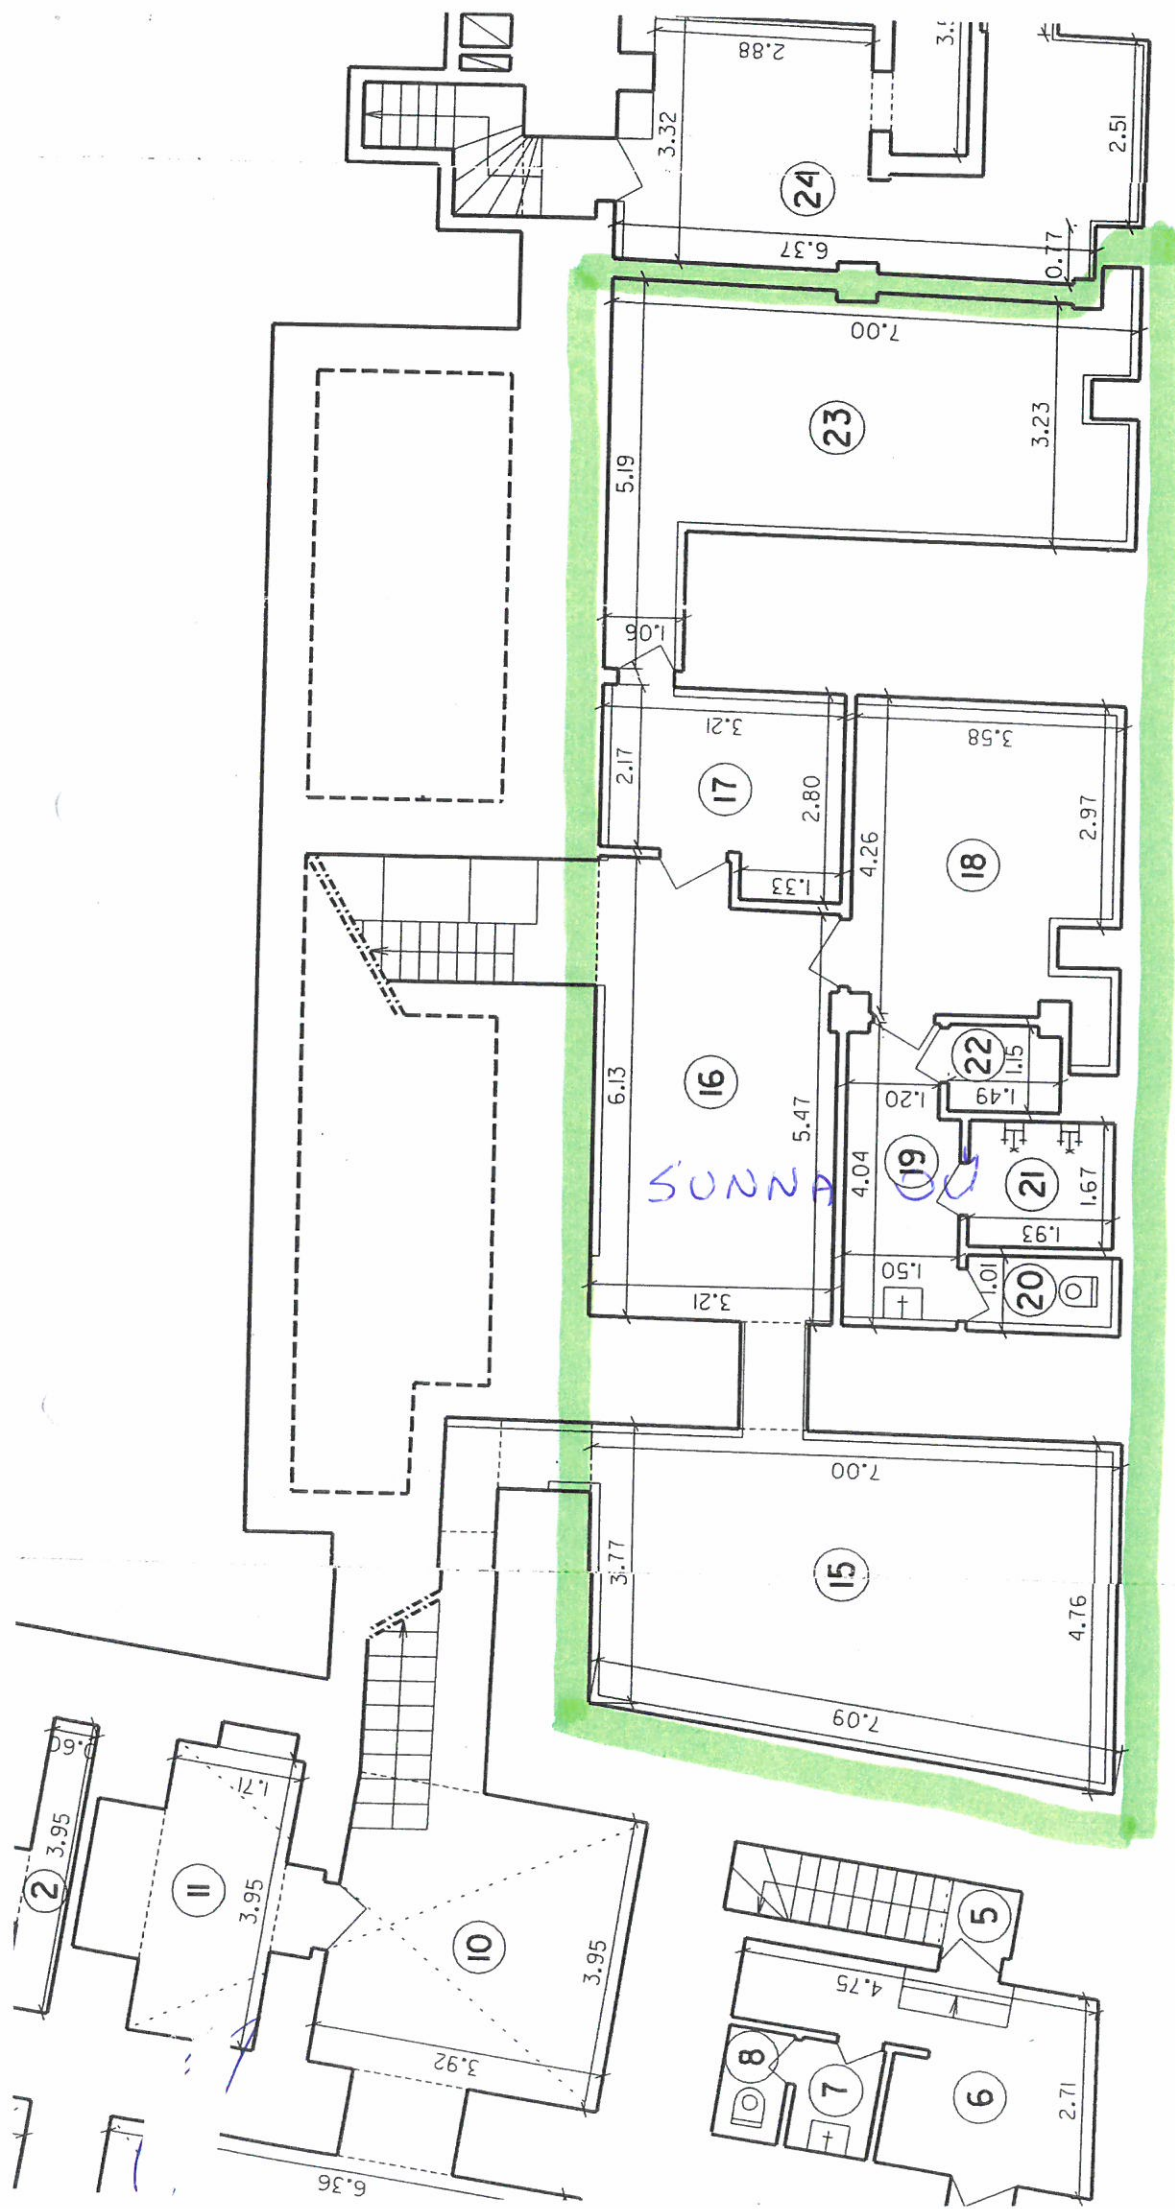

JA

M 1:100	INVENTARISEERIMISPLAAN	RAEKOJA PI
LEHT 2	KELDRIKORRUS	
Omanik	Tartu Linnavalitsus	
Plaanistaja	Agnes Jodla	<i>Agnes Jodla</i>