


Asendiplaan
Tartu linn, Teguri tn 19
1 : 2000

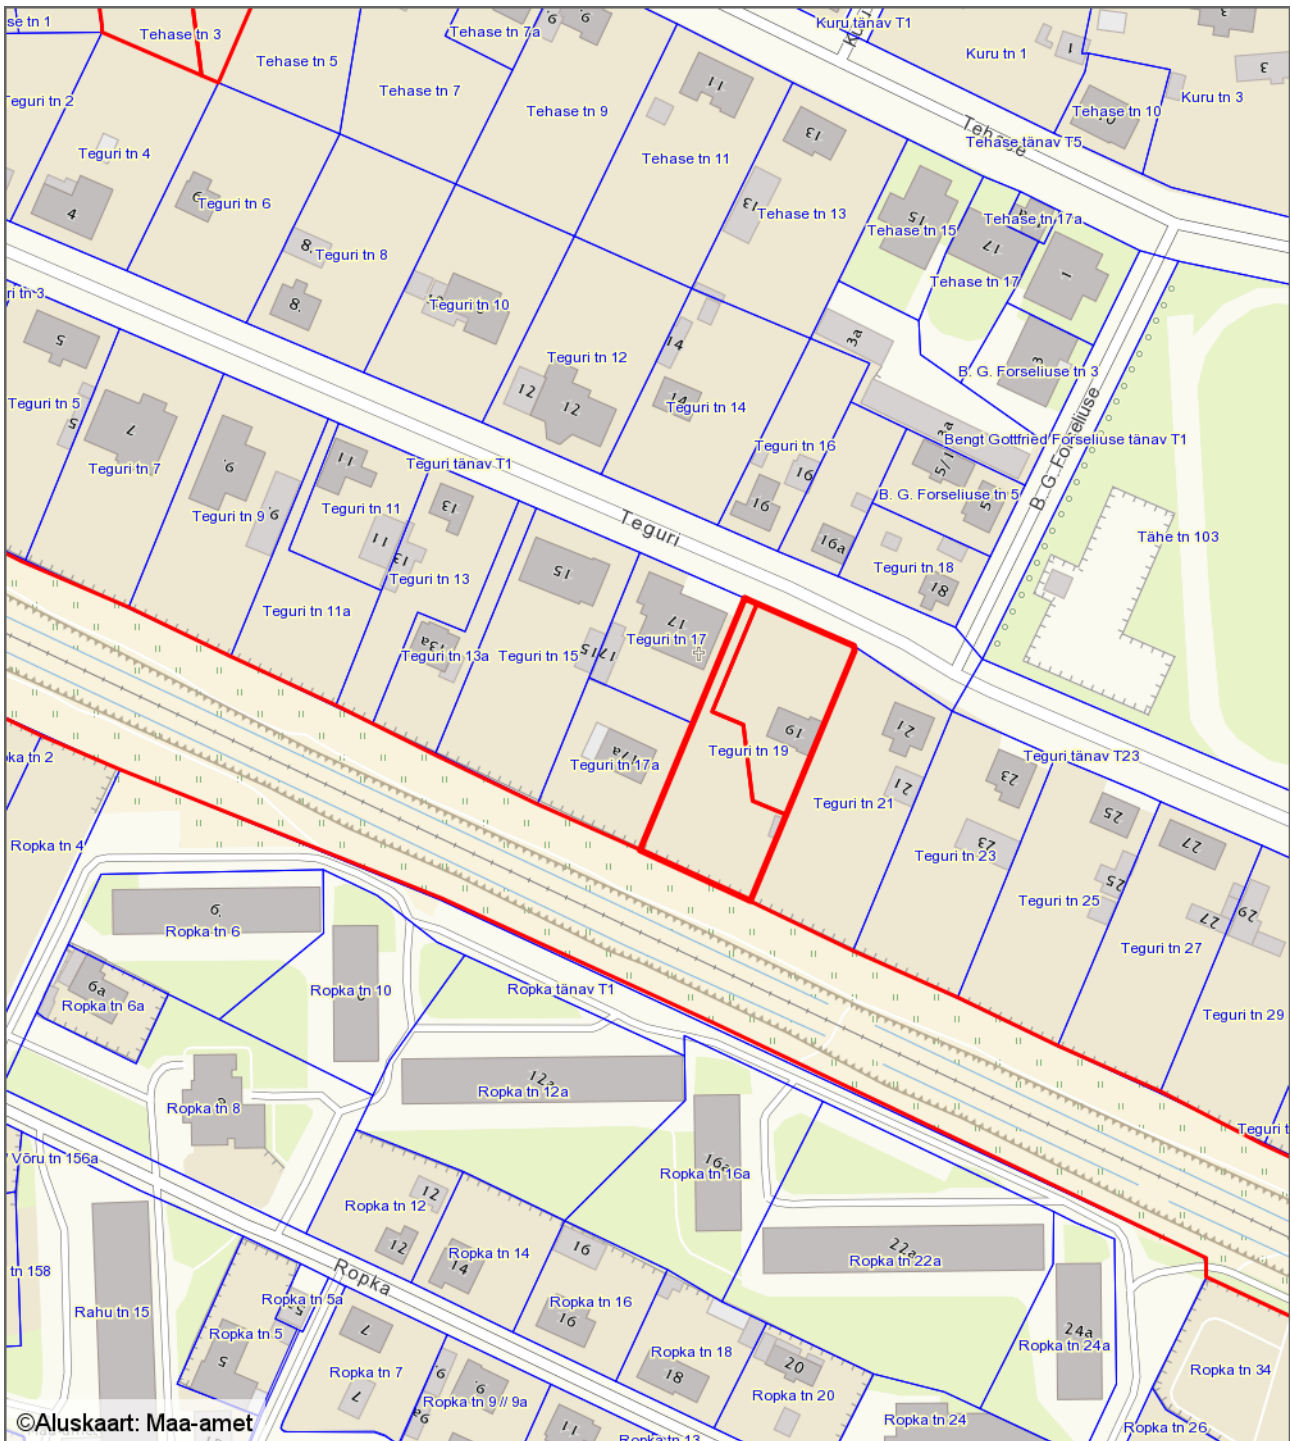

— - krundi piir
2325 m² - pindala

Koostas: **Riina Jaani**
Kuupäev: **13.02.2018**