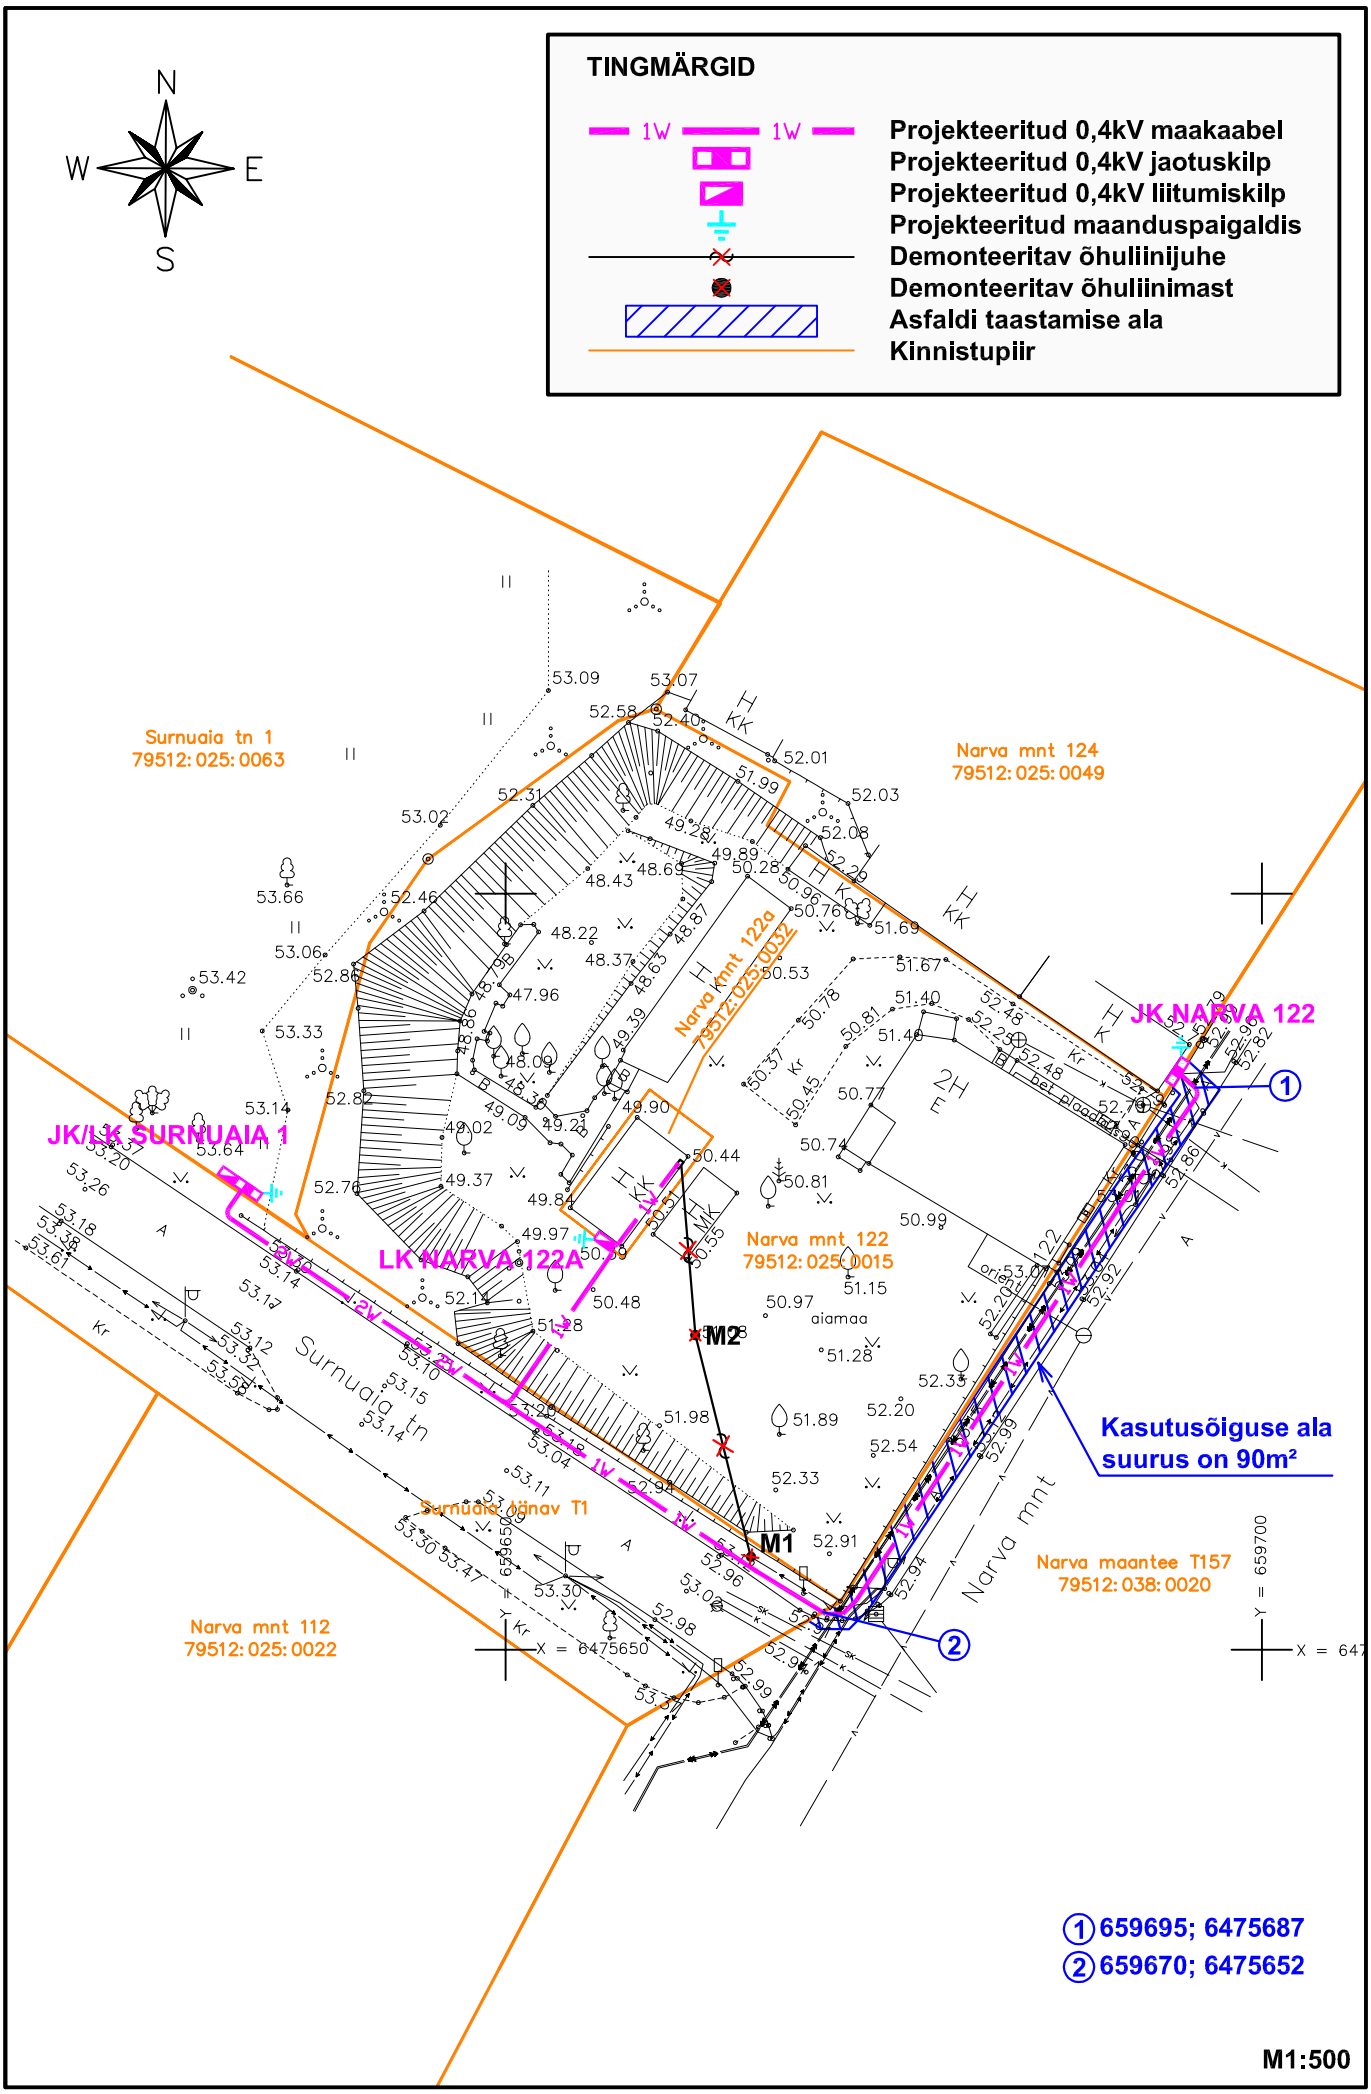
TINGMÄRGID
1W 1W
Projekteeritud 0,4kV maakaabel
Projekteeritud 0,4kV jaotuskilp
Projekteeritud 0,4kV liitumiskilp
Projekteeritud maanduspaigaldis
Demonteeritav õhuliinijuhe
Demonteeritav õhuliinimast
Asfaldi taastamise ala
Kinnistupiir
N
W
E
S
Surnuaia tn 1
79512: 025: 0063
Narva mnt 124
79512: 025: 0049
Narva mnt 122a
79512:025:0032
JK NARVA 122
JK/LK SURNUAIA 1
LK NARVA 122A
Narva mnt 122
79512: 025: 0015
M1
M2
Surnuaia tn
Surnuaia kõnav T1
Narva mnt
Narva maantee T157
79512: 038: 0020
Narva mnt 112
79512: 025: 0022
Kasutusõiguse ala suurus on 90m²
X = 6475650
Y = 659700
1 659695; 6475687
2 659670; 6475652
M1:500