


MUNITSIPAALOMANDISSE TAOTLETAVA MAA

ASENDIPLAAN

Vanemuise tn 45b

1 : 2000

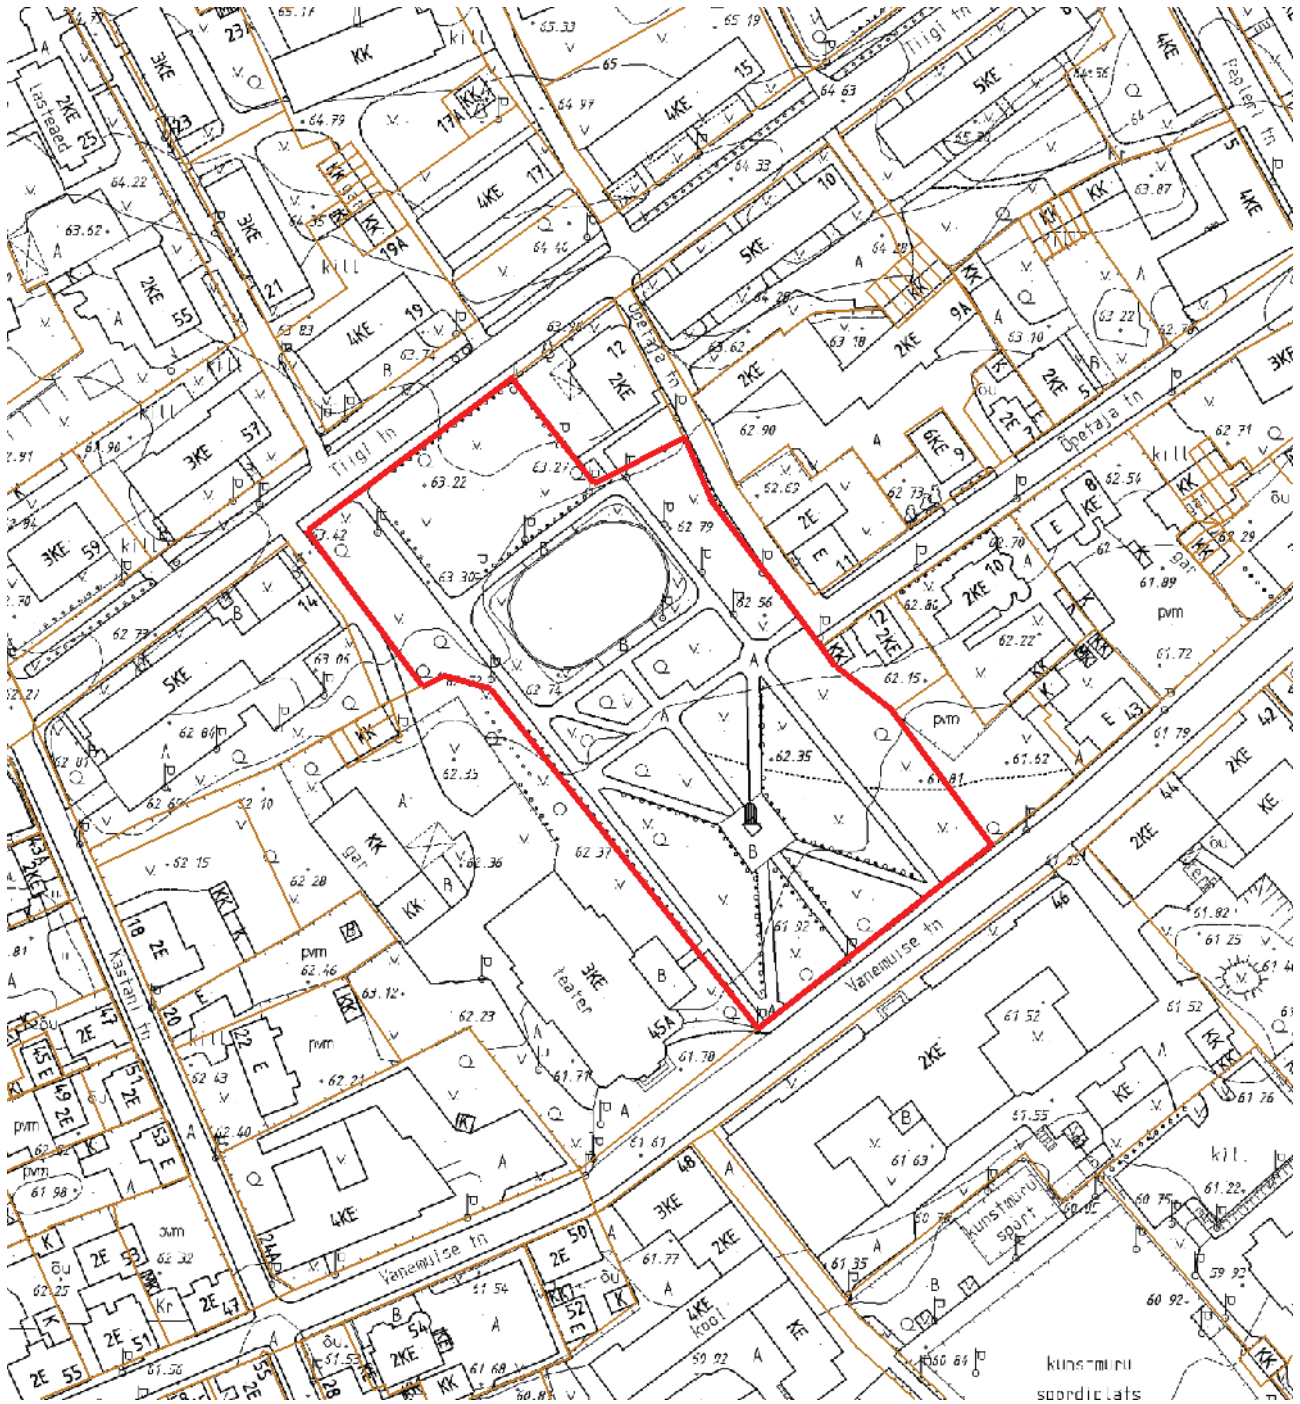

— - maa-ala piir
13526 m² - pindala

Koostas: **Kristiina Krasilnikova**
Kuupäev: **17.10.2011**