


VÄLJAVÖTE Fortuuna tn 3 krundi detailplaneeringu põhikaardist M1:500

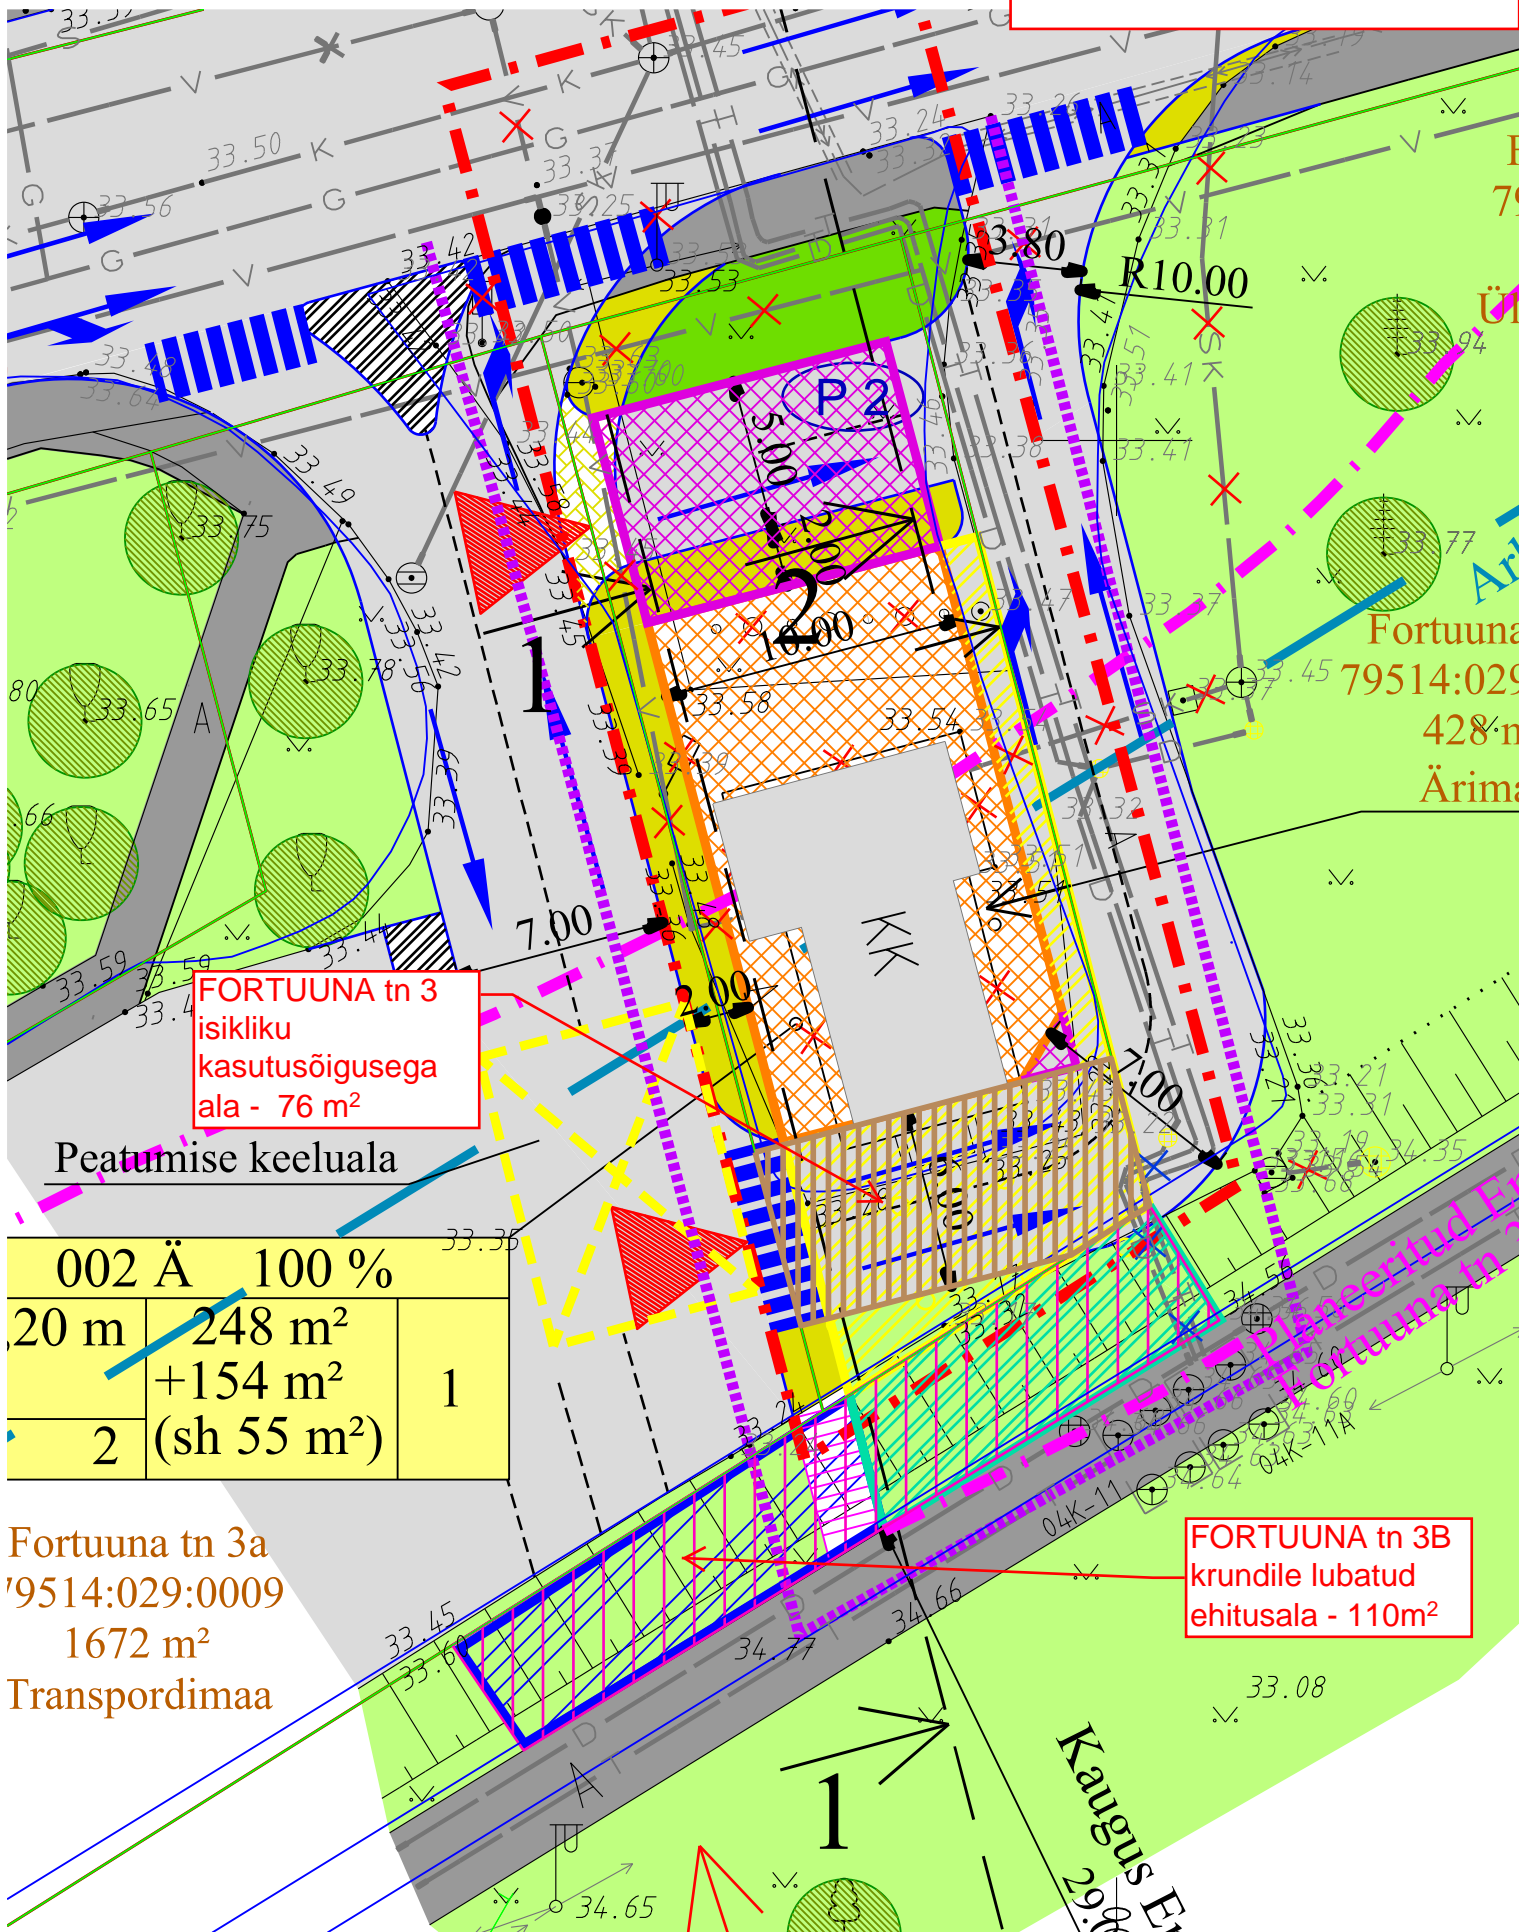

FORTUUNA tn 3
isikliku kasutusõigusega ala - 76 m²

FORTUUNA tn 3B
krundile lubatud ehitusala - 110m²

Peatumise keeluala

002 Ä		100 %	
20 m	248 m ²	1	
2	+154 m ² (sh 55 m ²)		

Fortuuna tn 3a
79514:029:0009
1672 m²
Transpordimaa