


X=6472500
Y=660350

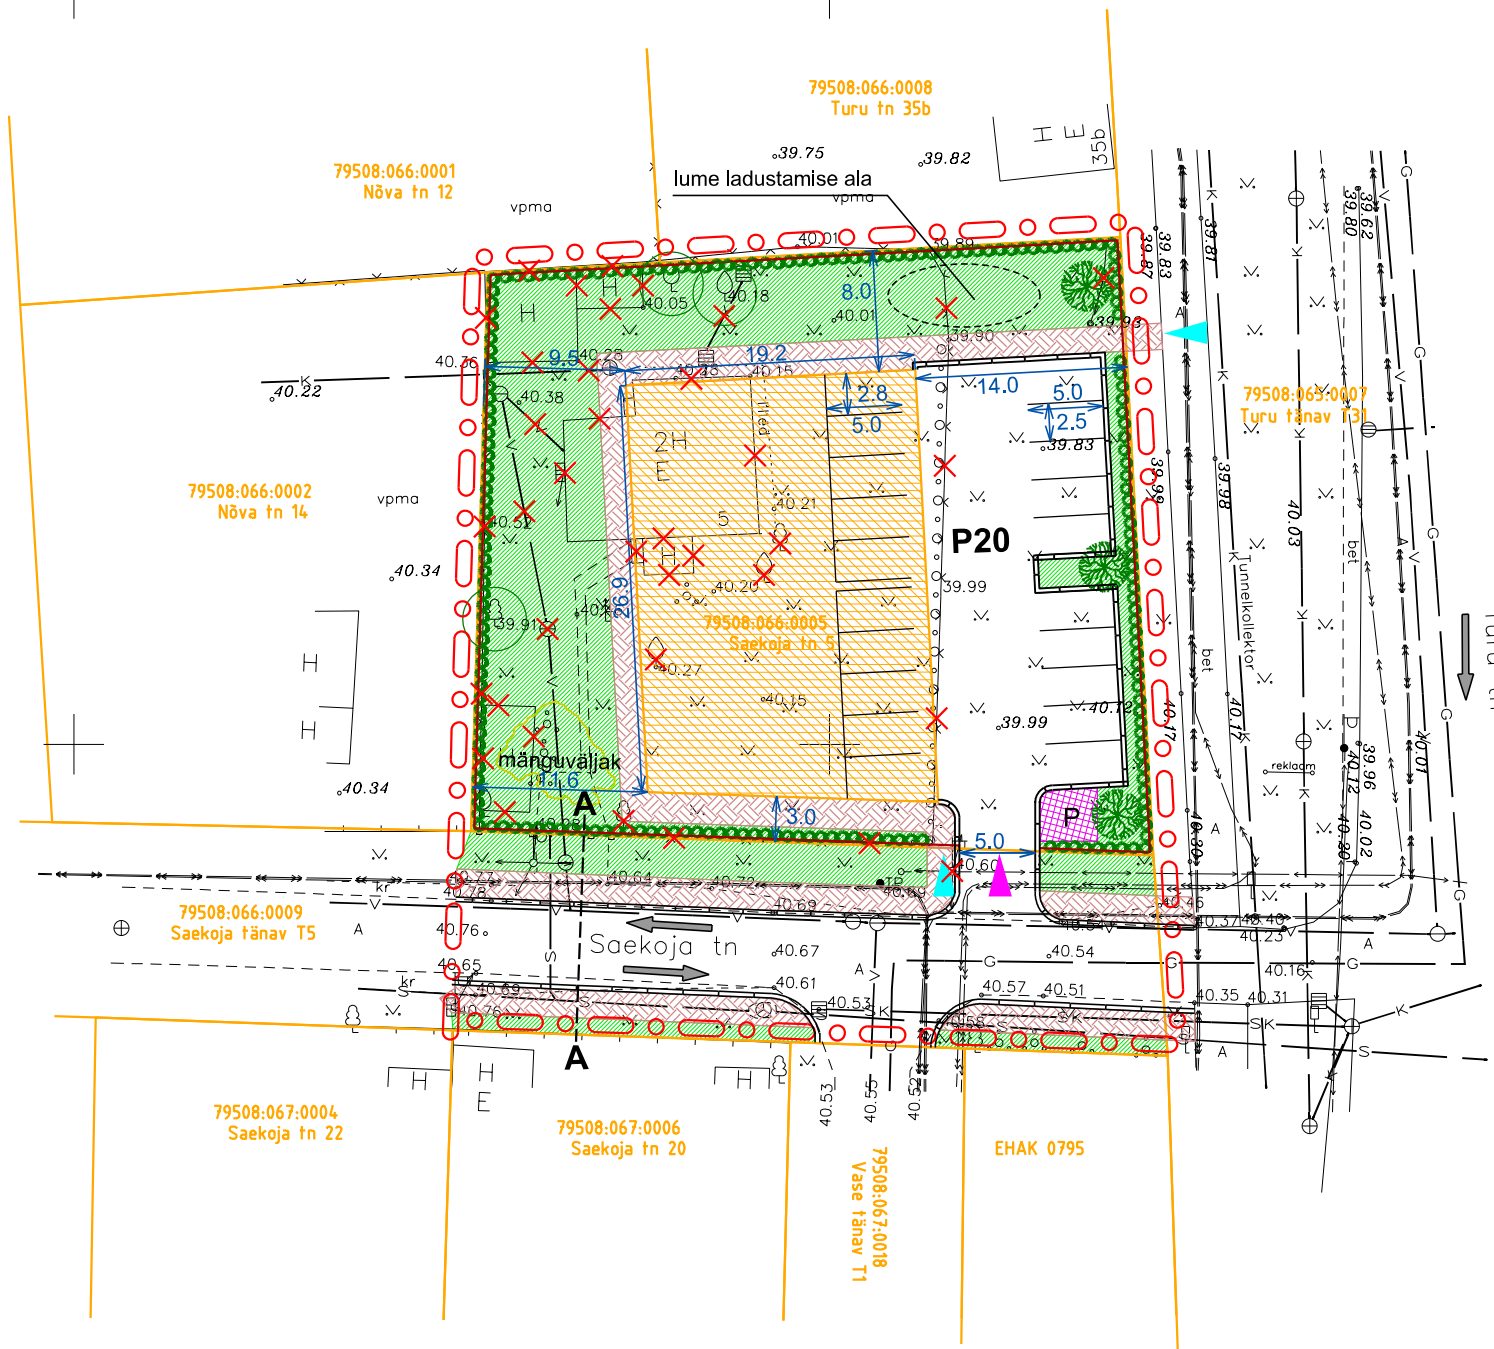

LEPPEMÄRGID

- planeeringuala piir
- krundi piir
- planeeritud sõidutee äärekivi
- planeeritud juurdepääs sõidukitele / jalakäijatele
- sõidusuunad
- P2** planeeritud parkimiskohtade arv
- planeeritud hoonestusala
- säiliv / planeeritud haljasala
- planeeritud kõnnitee
- ol.olev / säiliv kõrghaljastus
- planeeritud puu
- planeeritud hekk
- likvideeritav objekt
- planeeritud jäätmemaja
- planeeritud piirdeaed


KRUNDI EHTUSÕIGUS				
krundi suurus (m ²)	hoonete suurim lubatud ehitusalune pindala (m ²)	hoonete suurim lubatud arv krundil	krundi kasutamise sihtotstarve	hoone suurim lubatud kõrgus (abs. m)
1694	510	1	korterelamu maa - kood 11220	54.00

PÕHILISED ARHITEKTUURINÕUDED			
hoone korruselisus	planeeritud korterite arv	katusekalle, tüüp	parkimiskohtade arv
4	kuni 20	0-5°, lamekatust	kuni 20

MÄRKUSED:

- Detailplaneeringu juurde kuulub seletuskiri
- Digitalse alusplaanini mõõtkavas M1:500 möödistas sept.2014a. GeoNik OÜ (Töö nr Ge_146_14)
- Olemasolevad andmed on mõõdetud geoluselt.

A-A Planeeritud tänava ristlõige

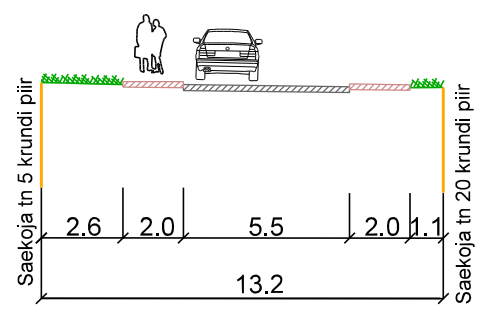

		Töö nimetus		
OÜ Raid Invest Tartu vald Mõllatsi küla Käärdi Tartumaa 60519		Tel:+372 5109000 E-post: karin@raidinvest.ee www.raidinvest.ee		
Saekoja tn 5 krundi detailplaneering				
Tellijaja	Kuupäev	Joonise nimetus		
Marek Tuul	21.01.2015	PÕHIJOONIS		
Koostaja	Allkiri	Töö nr	Möötkava	Joonise number
Karin Raid		17/14	1:500	4