




X=6472500
Y=6603500

LEPPEMÄRGID

- krundi piir
- planeeringuala piir
- planeeritud uushoonestusala
- ol.olev kanalisatsioonitorustik
- ol.olev veetorustik
- ol.olev sidekaabel
- ol.olev sademevee kanalisatsioonitorustik
- ol.olev gaasitorustik
- ol.olev madalpingekaabel
- likvideeritav objekt
- planeeritud veetorustik
- planeeritud kanalisatsioonitorustik
- planeeritud sidekaabel
- planeeritud madalpingekaabel
- planeeritud soojustorustik
- planeeritud elektriliitumiskilp
- planeeritud tänavavalgustuspost

elektritoide näha ette maakaabliga
Saekoja 11a kinnistul asuvast
alajaamast "Saekoja 250"

soojustorustiku ühendus
Saekoja DN80 soojustorustikust
L-EST x=6472442,629; y=660187,355

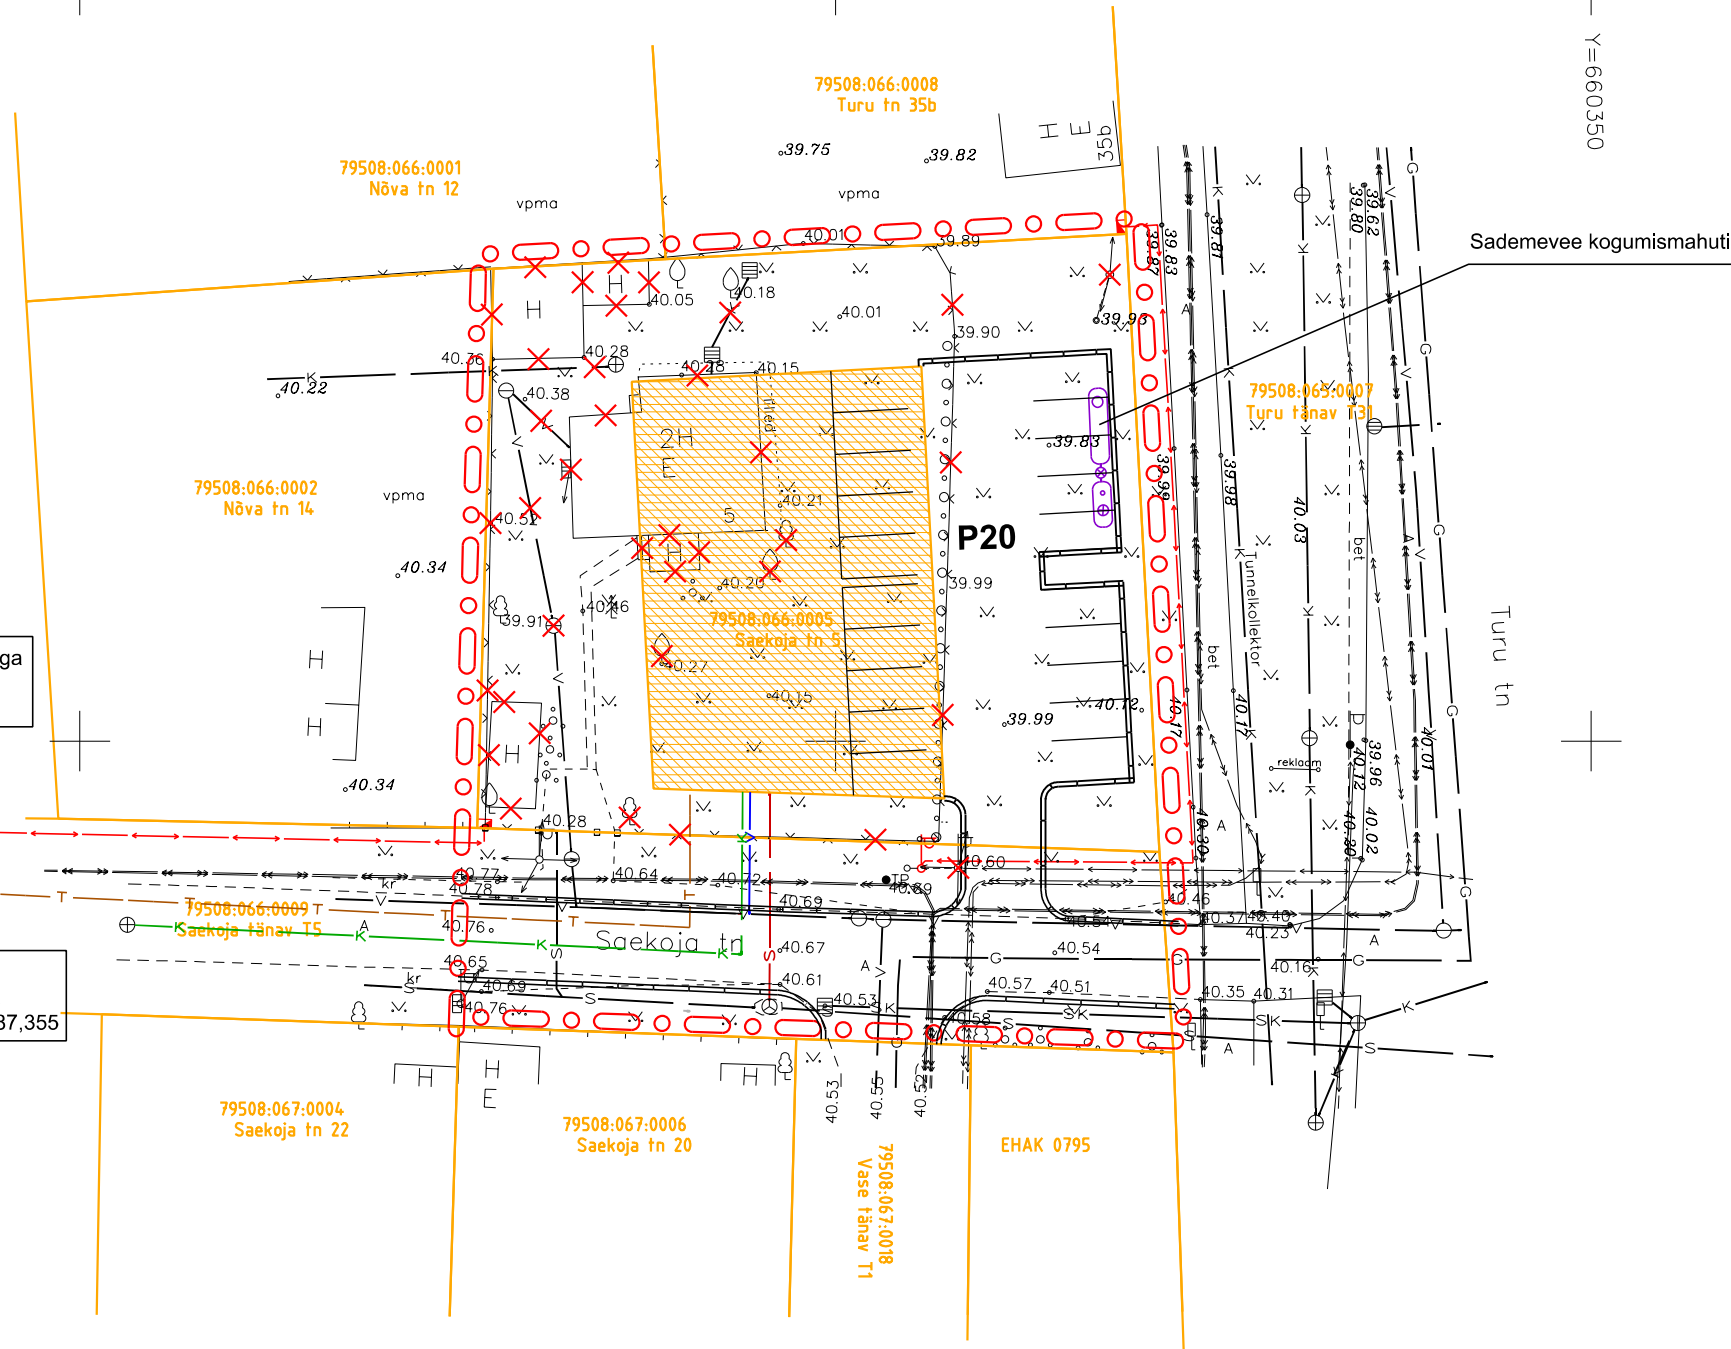

79508:066:0002
Näva tn 14

79508:066:0001
Näva tn 12

79508:066:0008
Turu tn 35b

79508:063:0007
Turu tänav 13

79508:066:0005
Saekoja tn 5

79508:067:0004
Saekoja tn 22

79508:067:0006
Saekoja tn 20

79508:067:0018
Vase tänav 11

EHAK 0795



OÜ Raid Invest
Tartu vald Mõllatsi küla Käärdi
Tartumaa 60519

Tel: +372 5109000
E-post: karin@raidinvest.ee
www.raidinvest.ee

Töö nimetus
**Saekoja tn 5 krundi
detailplaneering**

Tellija
Marek Tuul

Kuupäev
21.01.2015

Joonise nimetus
TEHNOVÕRGUD

Koostaja
Karin Raid

Allkiri

Töö nr
17/14

Möötkava
1:500

Joonise number
5