


AS-i tartu Veevärk poolt
ÜLE VAADATUD
 nr 02 2008.a. nr 64
 a i l l i k i r i

EG Võrguteenus
KOOSKÕLASTATUD
 Nr. 07. 02. 2008.a.
 a i l l i k i r i

KOOSKÕLASTATUD
 OÜ Jaotusvõrk Tartu piirkond
 nr 07 02 08 a i l l i k i r i
 TINGIMUSTEL: Tööprojektiid
 kooskõlastada täiendavalt
 Enn Kilsnik
 juhtivspetsialist
 Tartu piirkond

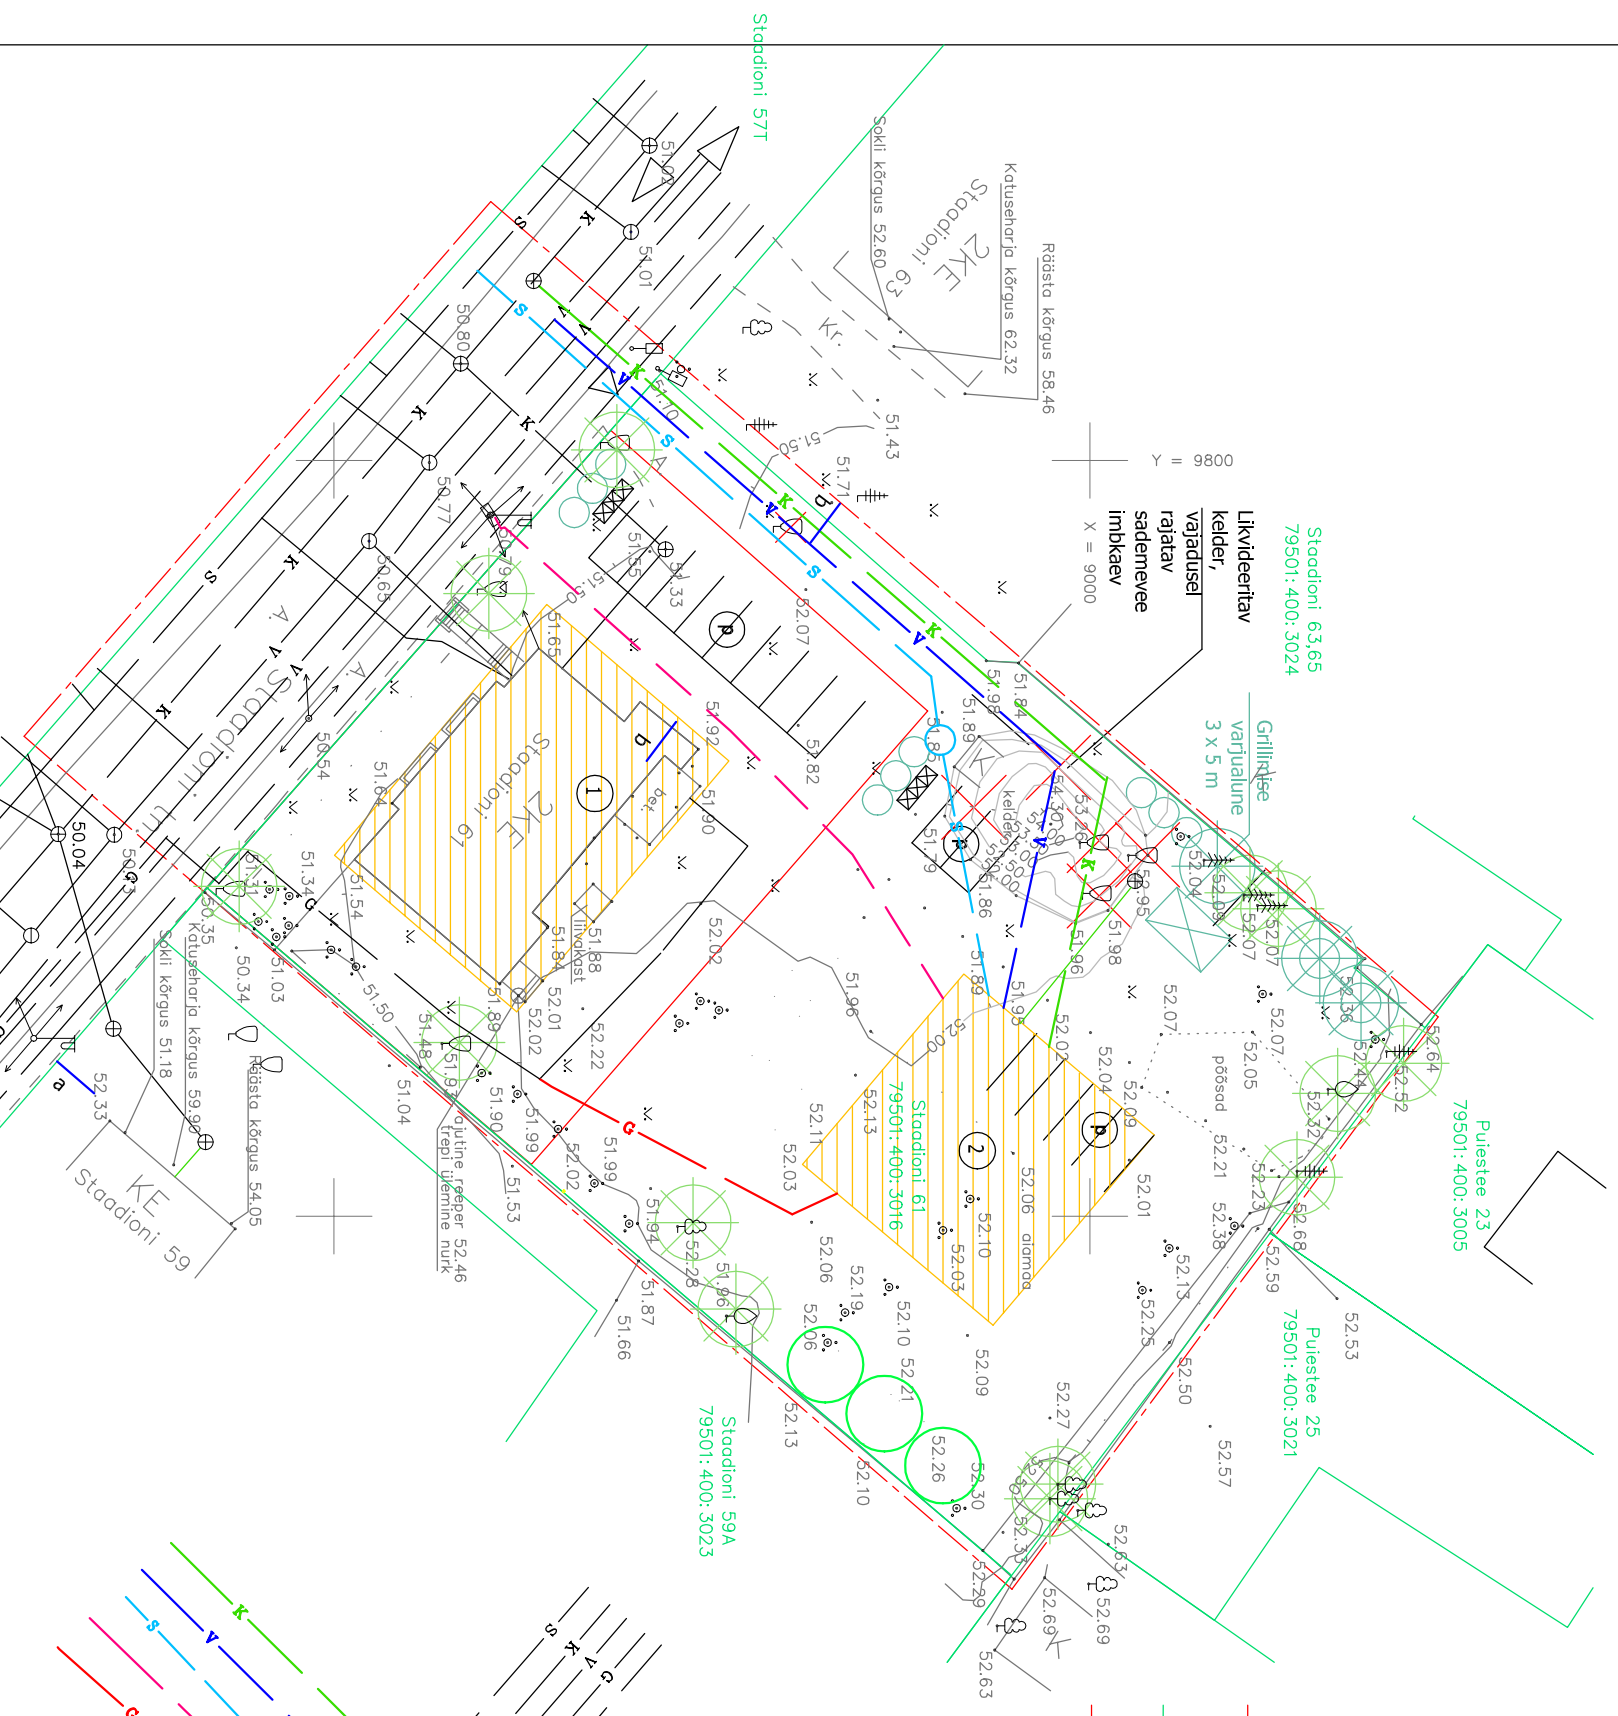


Planeeritud tehnovõrkude ühendused :
 kanalisatsioon,
 vesi,
 side,
 elekter,
 gaas

Märkus:
 trassiservituudid vt kaart
 maakasutus ja kitsendused, lk 16

Olemasolevad tehnovõrgud:
 elekter, gaas, vesi, kanalisatsioon, side

- LEPPEMÄRGID**
- Planeeringuala piir
 - Olemasolevad kinnistu piirid
 - Planeeritud krundi piir
 - Liklussuunad
 - Sissesõit krundile
 - Olemasolev elamu
 - Planeeritud elamu
 - Olemasolev hoonesala

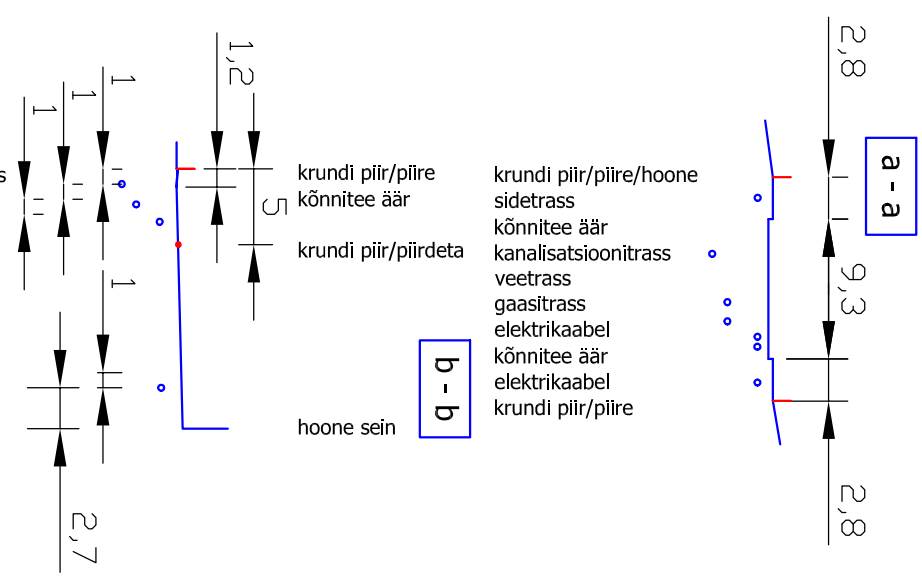

ÜLE VAADATUD
 nr 08 02 2008 a
 Tööjoonised kooskõlastada
 täiendavalt

VALDUR LINTS
 Elion Ettevõtte AS
 sidelininsener a i l l i k i r i

Tellijä: Aado Kõiv	Staadioni 61 krundi detailplaneering	LÜ-003-2006 LV korraldus 16.03.06 nr 59
Arhitekt: Iiona Merzin	TEHNOVÕRGUD DpÜ P 4.9	M 1 : 500