


# Kasutusõigusega koormatava maa-ala asendiplaan Tartu linn Nõva tänav T3

- ① 6472658; 660222
- ② 6472659; 660235

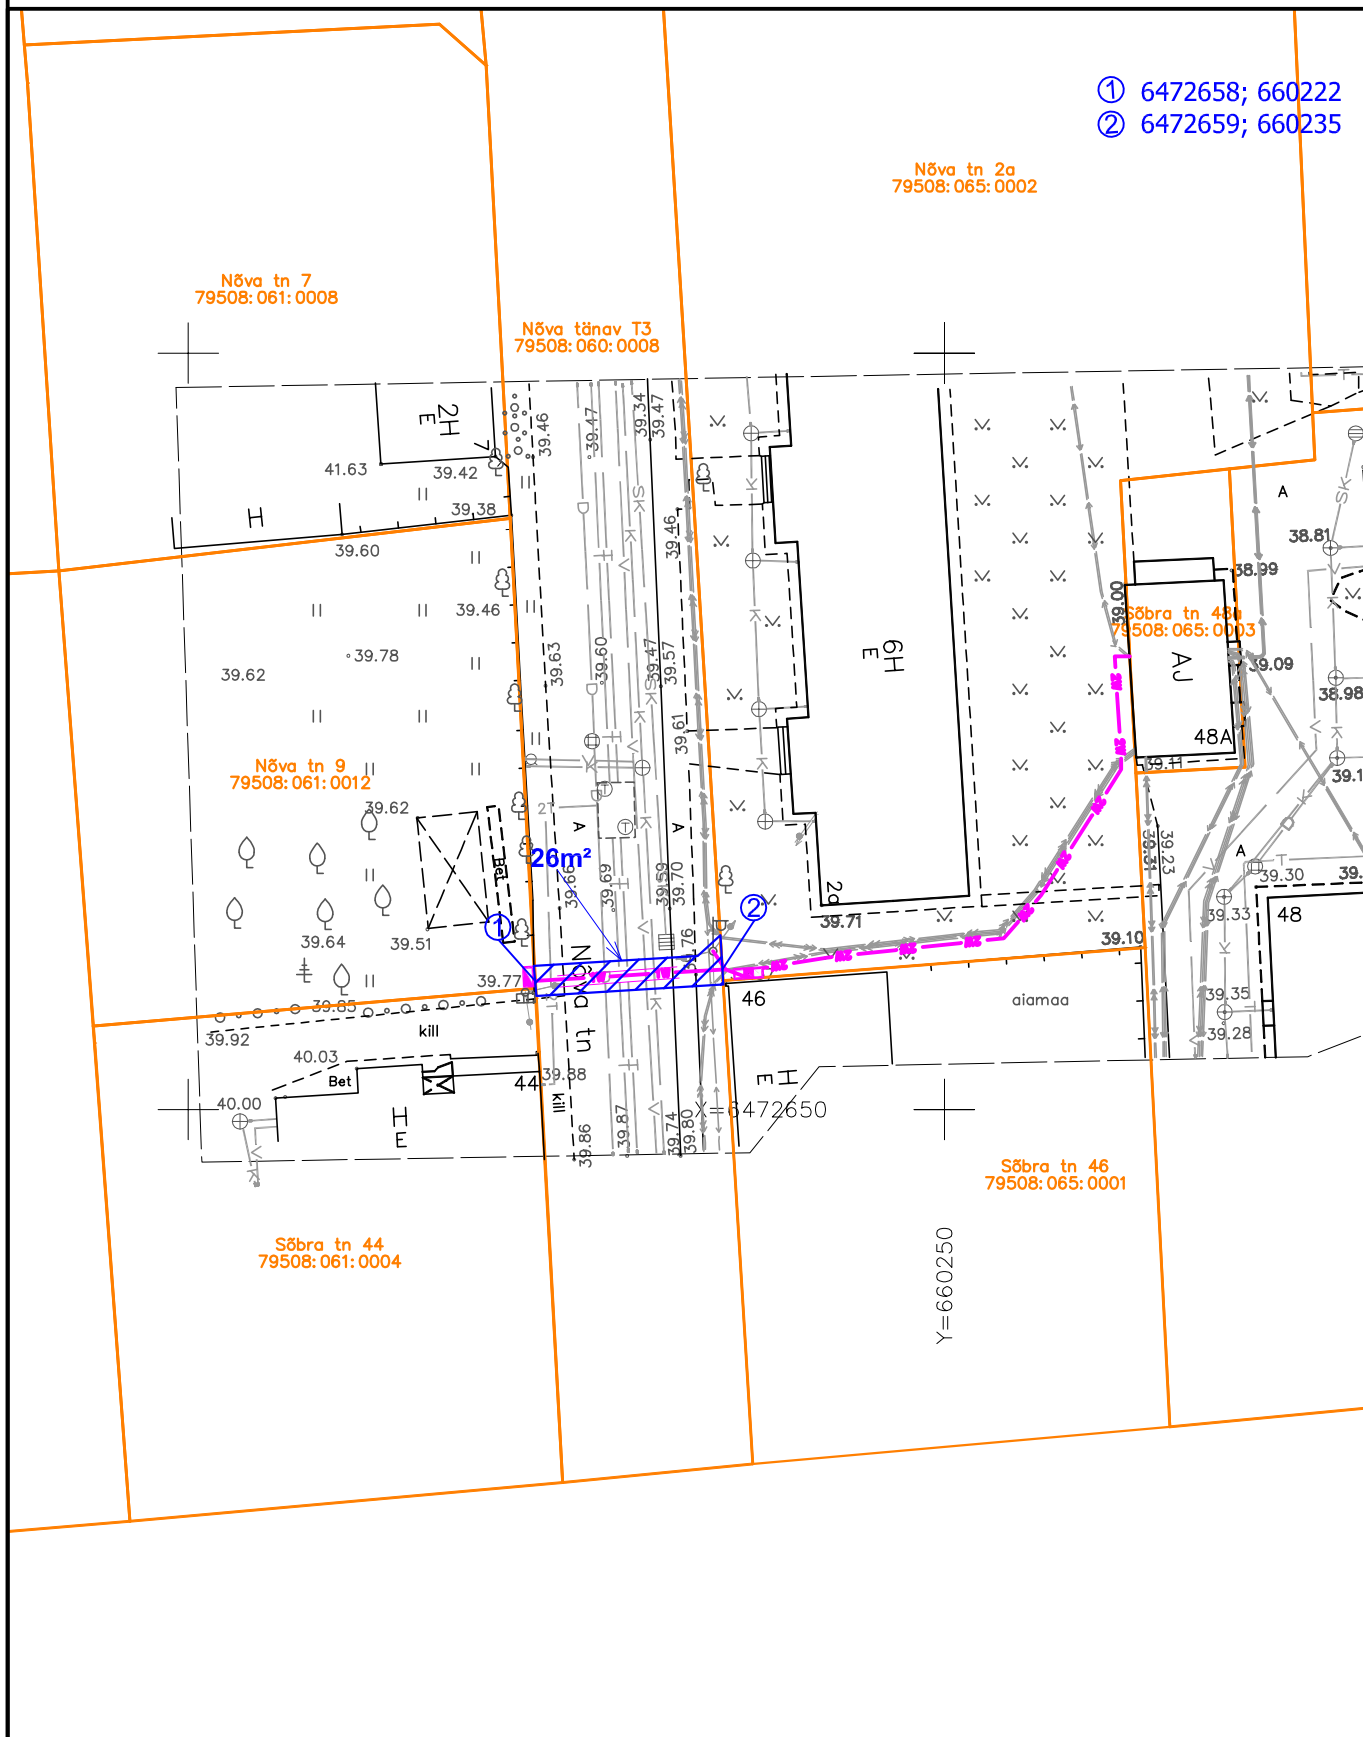

Tingmärgid

1:500

- 1W— projekteeritud 0,4 kV maakaabelliin
- projekteeritud liitumiskilp
- projekteeritud jaotuskilp
- katastripiir

kasutusõigusega koormatud maa-ala