



Kinnistu jagamise projektiplaan
Tartu linn Jaamamõisa linnaosa
Rõõmu tee 10
M 1 : 1 000

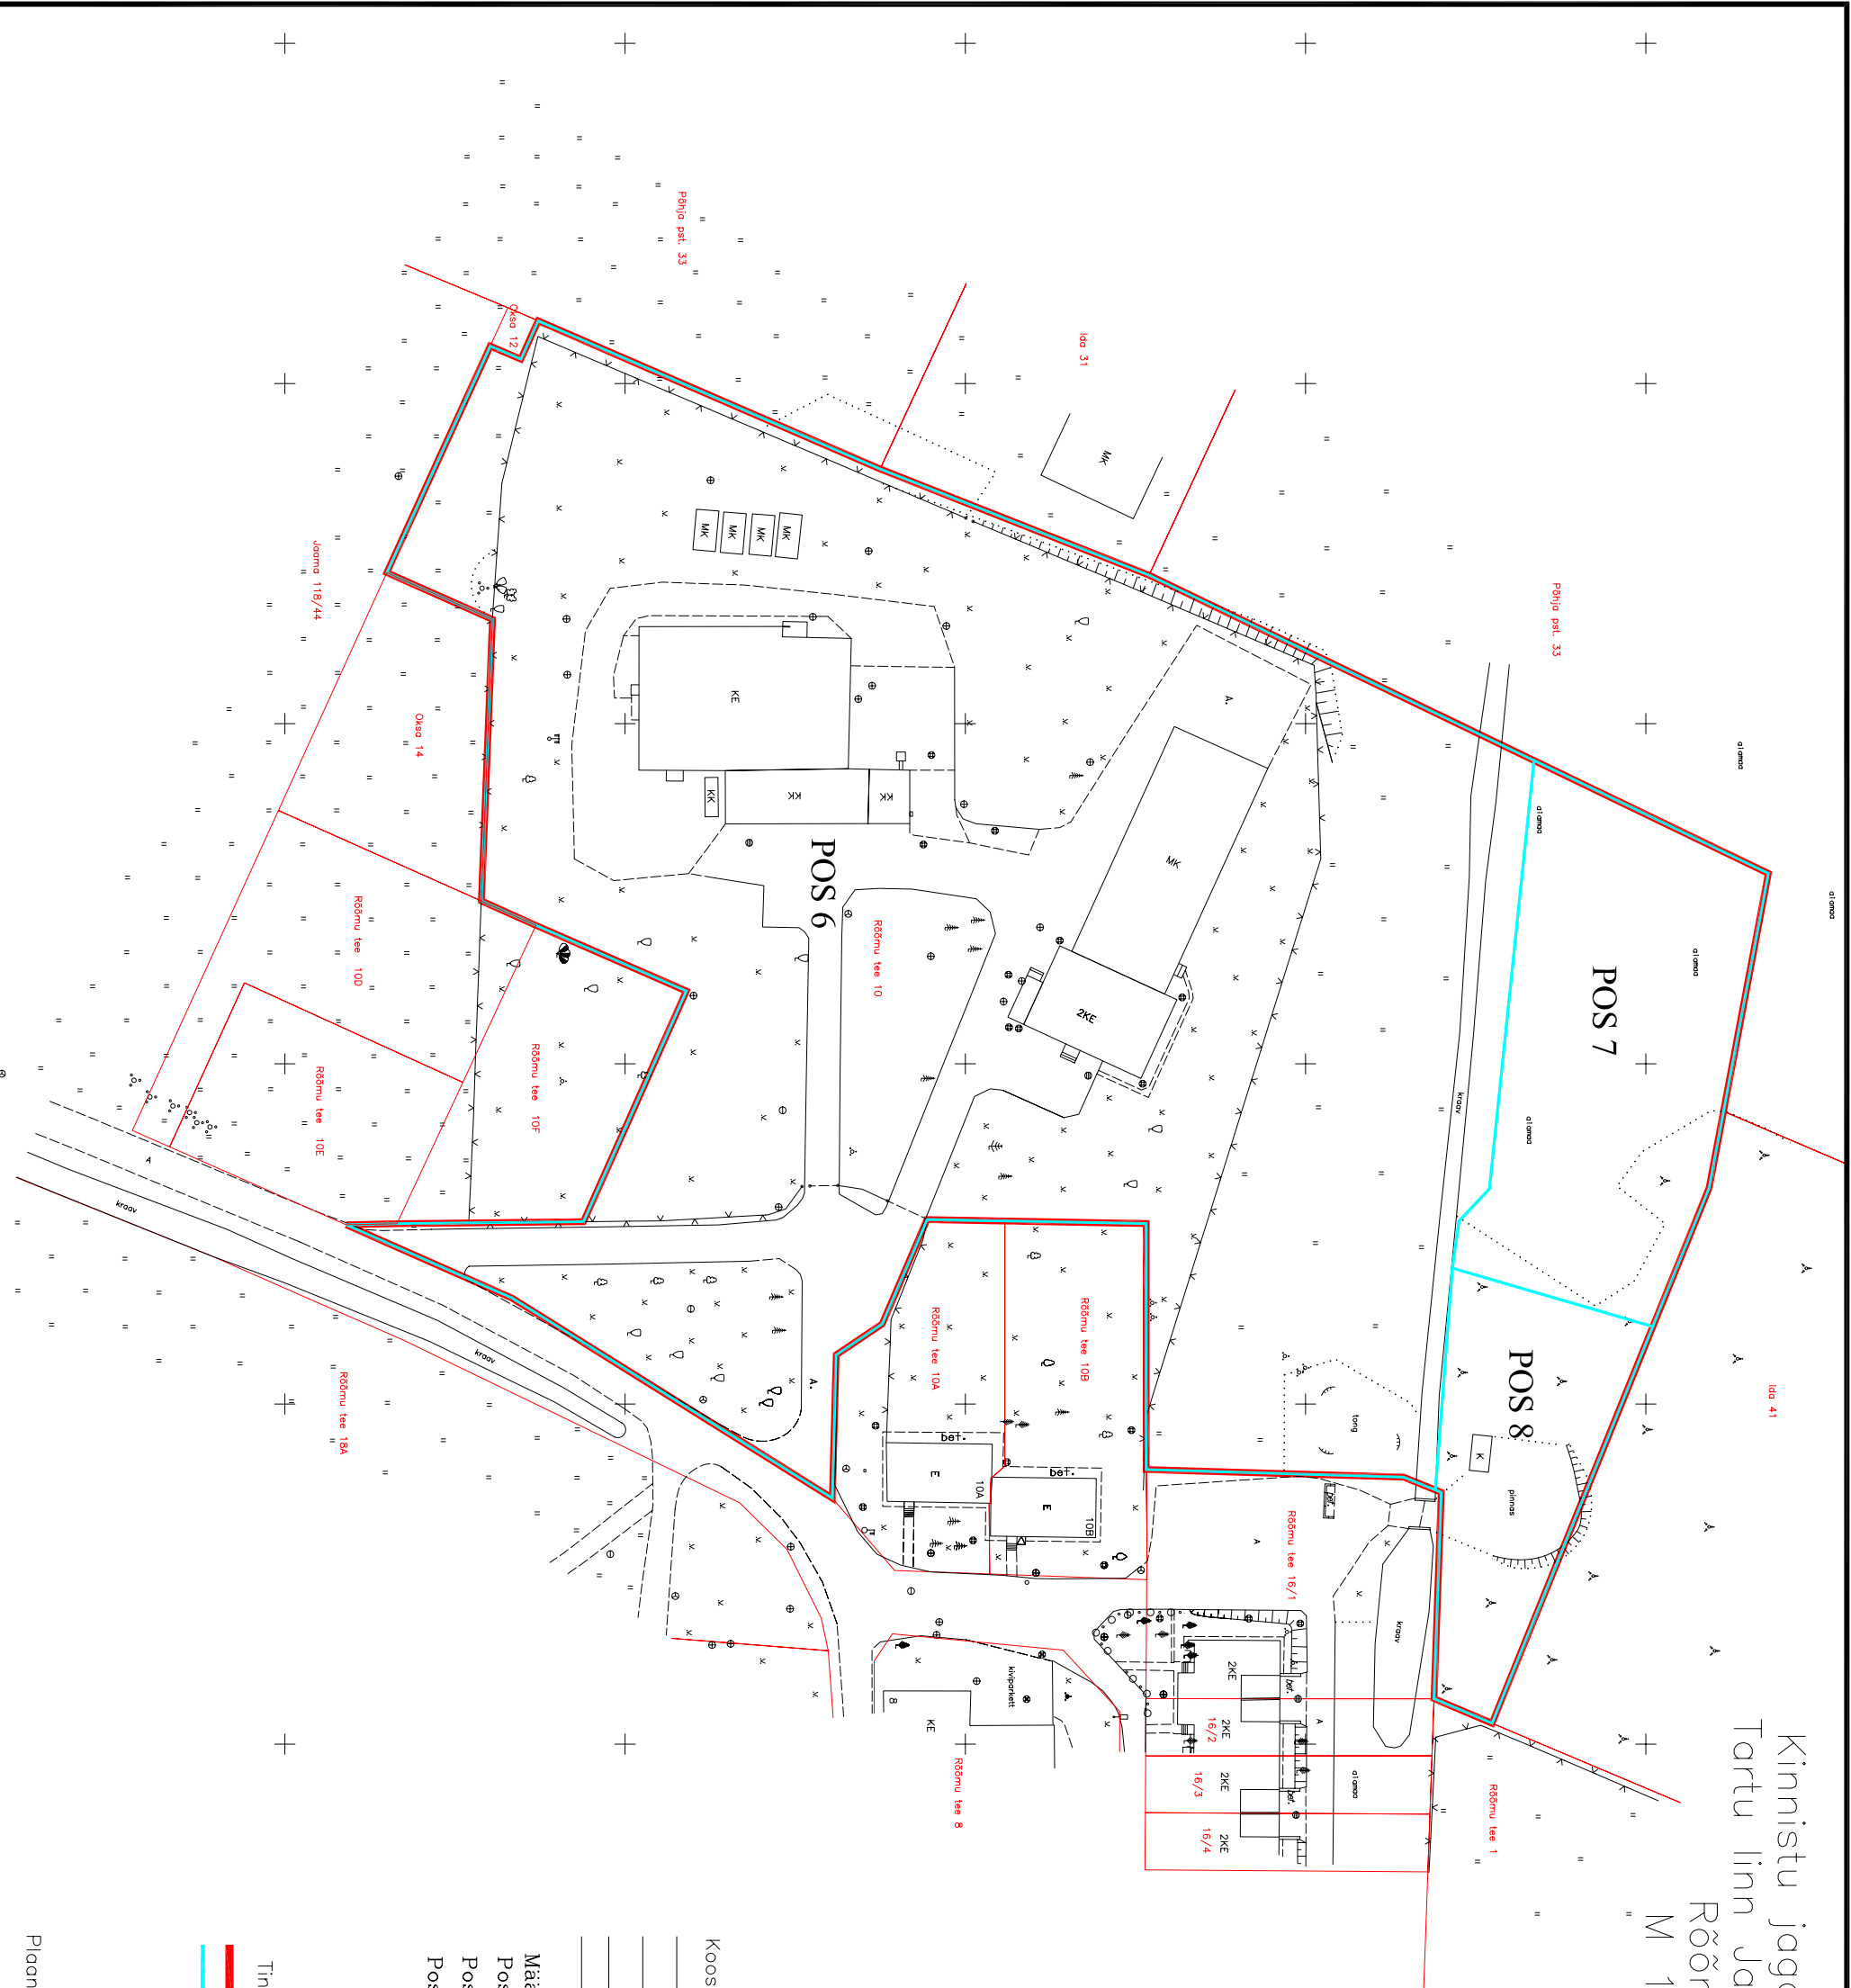

Kooskõlastused:

 

Määrata kruntidele järgmised aadressid:
Pos 6 (18033 m²) – Rõõmu tee 10
Pos 7 (2421 m²) – Rõõmu tee 10G
Pos 8 (1257 m²) – Rõõmu tee 10H

Tingimärgid:
— katastrilise piir
— planeeringujärgne katastrilise piir

Plaani koostas: AS Kobras insener Ivo Maasik
09. 05. 2006. a.