


M 1:1000

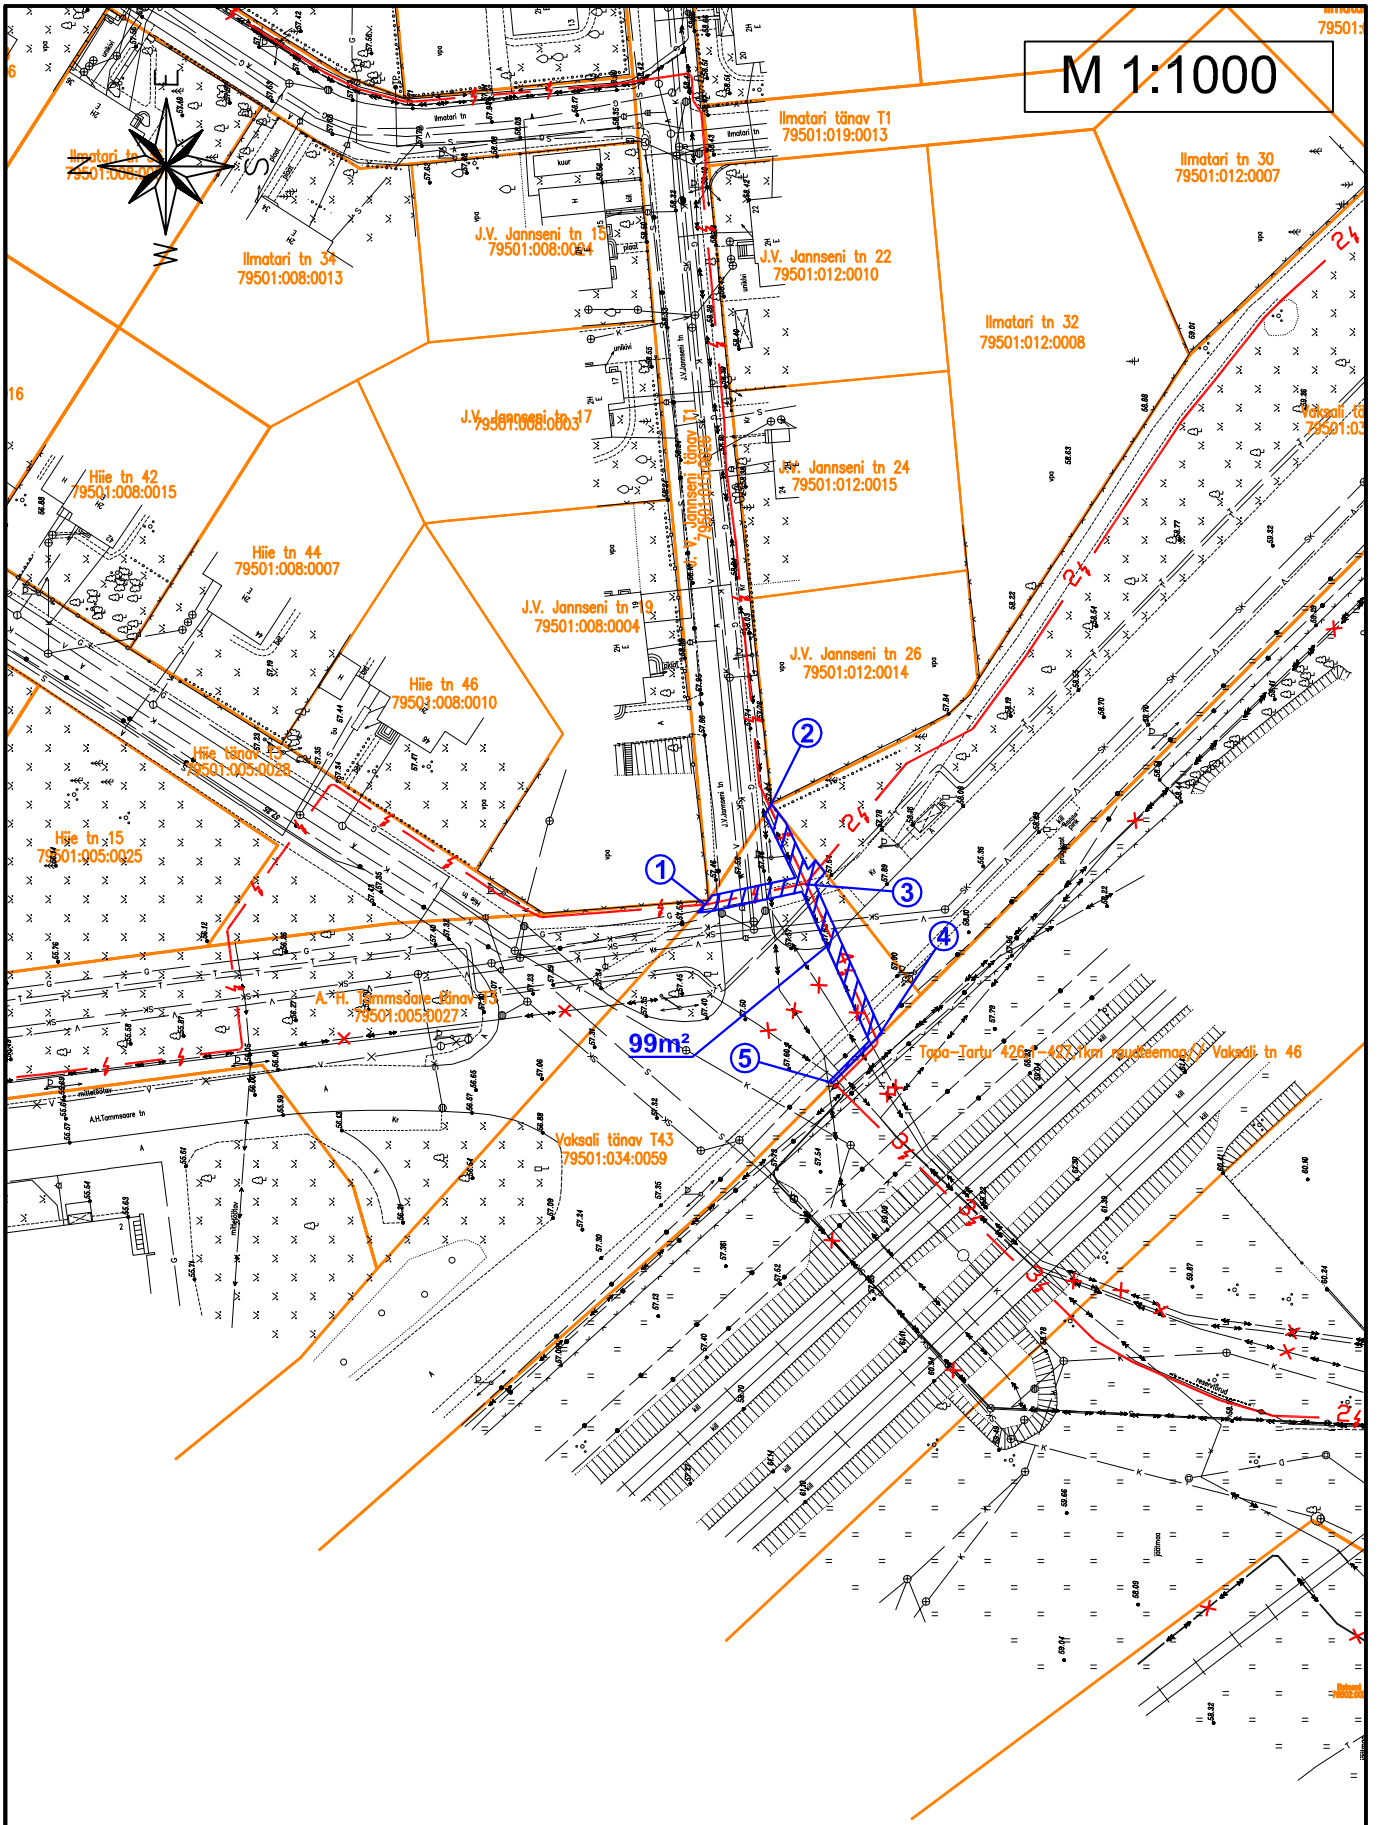

TINGMÄRGID

- 10kV maakaabel
- Kinnistupiir
- Kasutusõiguse ala

- ① 657614; 6474393
- ② 657627; 6474384
- ③ 657616; 6474380
- ④ 657596; 6474370
- ⑤ 657590; 6474376