VEERIKU MIKRORAJOON
HOONESTUSE ESKIIS

A
ESIALGNE VARIANT

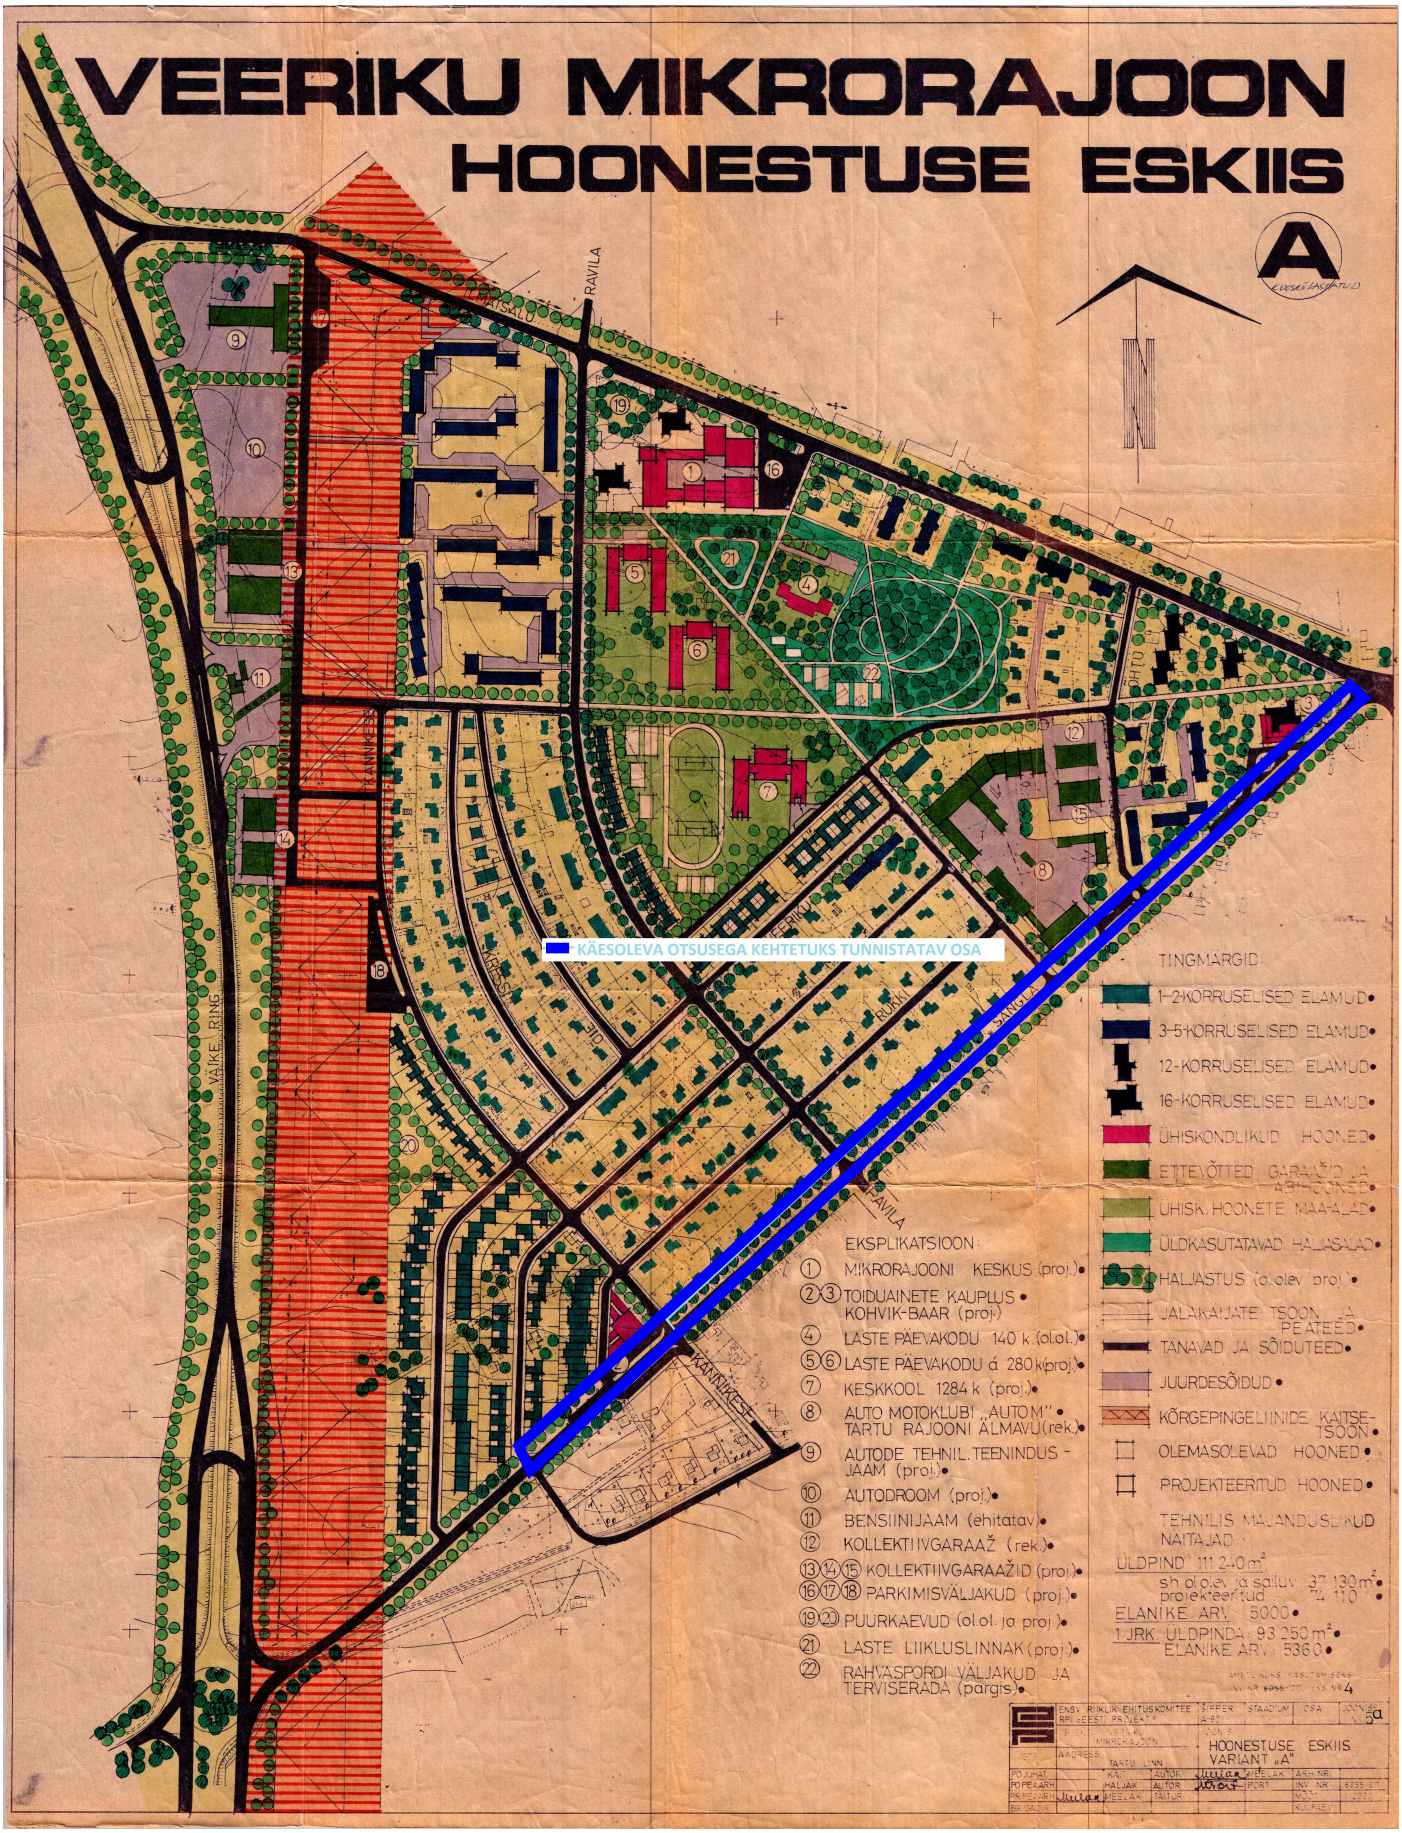

EKSPLIKATSIOON:

1. MIKRORAJOONI KESKUS (proj.)
2. 3. TOIDUAINETE KAUPLUS • KOHVIK-BAAR (proj.)
4. LASTE PÄEVAKODU 140 k. (ol.ol.)
5. 6. LASTE PÄEVAKODU á 280 k. (proj.)
7. KESKKOOL 1284 k. (proj.)
8. AUTO MOTOKLUBI „AUTOM" • TARTU RAJOONI ÄLMAVÄ (rek.)
9. AUTODE TEHNIL. TEENINDUS - JAAM (proj.)
10. AUTODROOM (proj.)
11. BENSIINIJAAM (ehitatav)
12. KOLLEKTIIVGARAAŽ (rek.)
13. 14. 15. KOLLEKTIIVGARAAŽID (proj.)
16. 17. 18. PARKIMISVÄLJAKUD (proj.)
19. 20. PUURKAEVUD (ol.ol. ja proj.)
21. LASTE LIIKLUSLINNAK (proj.)
22. RAHVASPORDI VÄLJAKUD JA TERVISERADA (pargis)

TINGMÄRGID:

- 1-2-KORRUSELISED ELAMUD
- 3-5-KORRUSELISED ELAMUD
- 12-KORRUSELISED ELAMUD
- 16-KORRUSELISED ELAMUD
- ÜHISKONDLIKUD HOONED
- ETTEVÕTTED GARAAŽID JA ABIHOONED
- ÜHISK. HOONETE MAA-ALAD
- ÜLDKASUTATAVAD HALJASALAD
- HALJASTUS (ol.olev. proj.)
- JALAKÄIJATE TSOON JA PEATEED
- TÄNAVAD JA SÕIDUTEED
- JUURDESÕIDUD
- KÕRGEPINGELIINIDE KAITSE-TSOON
- OLEMASOLEVAD HOONED
- PROJEKTEERITUD HOONED

TEHNILIS MAJANDUSLIKUD NÄITAJAD:

ÜLDPIND 111 240 m²
sh. ol.olev. ja säilUv 37 130 m²
projekteeritud 74 110 m²
ELANIKE ARV 5000
1 JRK ÜLDPINDA 93 250 m²
ELANIKE ARV 5360

ENSV RIIKLIK EHITUSKOMITEE RPI „EESTI PROJEKT"				STEFER JA-93	STAADIUM	OSA	JOONISE NR 5a
				OBJ. NR	OBJEKT		
				JOON	HOONESTUSE ESKIIS VARIANT „A"		
ADRESS				TARTU LINN			
PEAINSP.		KAT.	AUTOR		JOONELAK	ARH. NR.	
PEAARH.		HALJAK	AUTOR		PORT	INV. NR.	KOSSEJOONT
PROJEKTIJ.		JOONELAA	TAITJA			MAST.	
BR. OSAKIR.						KUUPÄEV	

INV. NR 5055 KOPEERIS 4