


KATASTRÜKSUSE PLAAN MÕÕTKAVA 1:500

Maakond: *Tartu* Linn: *Tartu*

Katastriüksuse nimi/adress:
Kastani tn 48

Mõõdistamise aeg: *04.08.2017* Mõõdistaja: *Tenno Vaher*
Koostamise kuupäev: *12.08.2017* Katastrikaardi number: *54.752*

Koostaja: *Tenno Vaher*

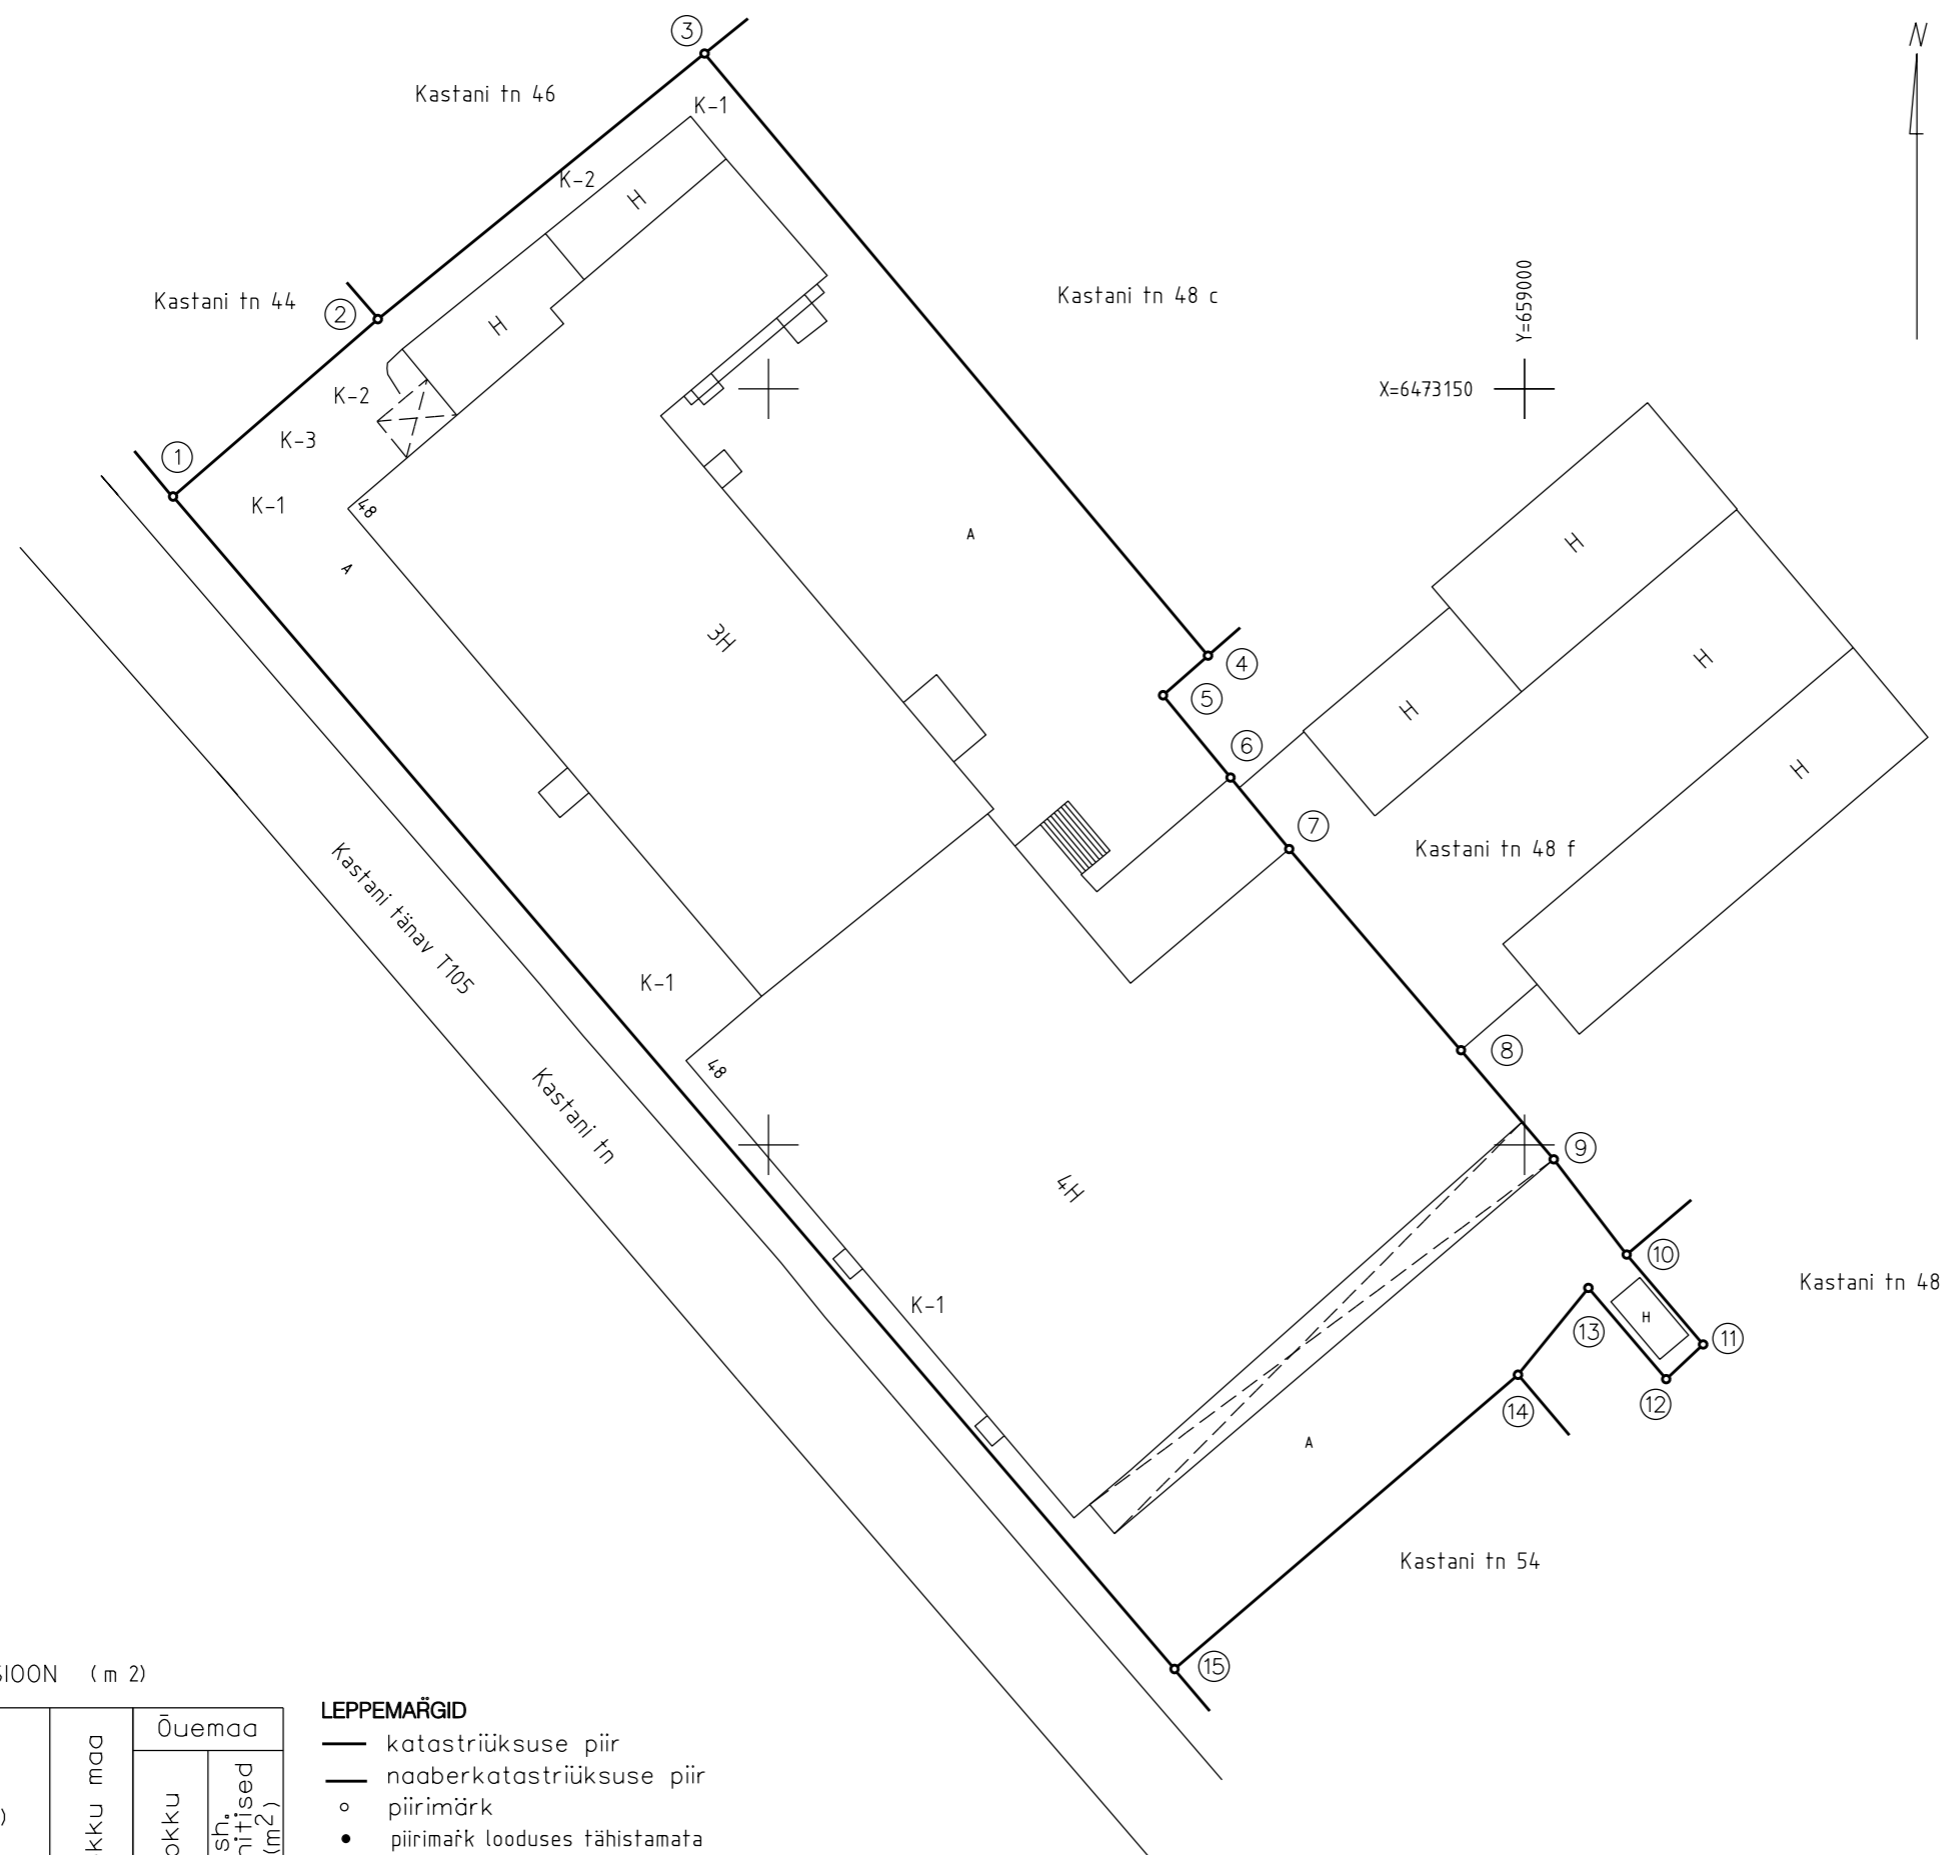

PIIRIANDMETE TABEL

Piiri-punkti nr.	Koordinaadid		Sisenurk		Joone-pikkus (m)
	X	Y	o	.	
1	6473142.88	658910.62	90	24	17.91
2	6473154.61	658924.16	178	13	27.85
3	6473172.18	658945.77	90	47	51.92
4	6473132.35	658979.07	91	31	3.96
5	6473129.73	658976.10	267	56	7.03
6	6473124.29	658980.56	180	01	6.12
7	6473119.56	658984.44	181	07	17.50
8	6473106.25	658995.80	179	56	9.47
9	6473099.04	659001.94	177	00	7.93
10	6473092.74	659006.76	182	58	7.81
11	6473086.79	659011.82	92	47	3.35
12	6473084.50	659009.38	87	19	7.93
13	6473090.53	659004.23	280	26	7.39
14	6473084.79	658999.57	169	40	29.91
15	6473065.33	658976.86	89	55	101.99
1					

Koordinaadid L-EST 97 süsteemis.

EKSPLIKATSIOON (m²)

Katastriüksuse nimetus (nr)	Kokku maa	Üuema	
		Kokku	sh. ehitised (m ²)
<i>Kastani tn 48</i>	<i>4426</i>	<i>1794</i>	<i>2632</i>

LEPPEMÄRKID

- katastriüksuse piir
- naaberkatastriüksuse piir
- o piirimärk
- piirimärk looduses tähistamata
- ③ piiripunkti number
- K-1 kitsendus (maa-alune vee ja kanal. torustik)
- K-2 kitsendus (siderajatis)
- K-3 kitsendus (elektrirajatis)