


Väljavõte ÜP-st
Tartu linn, Ihaste tee 12b
1 : 5000

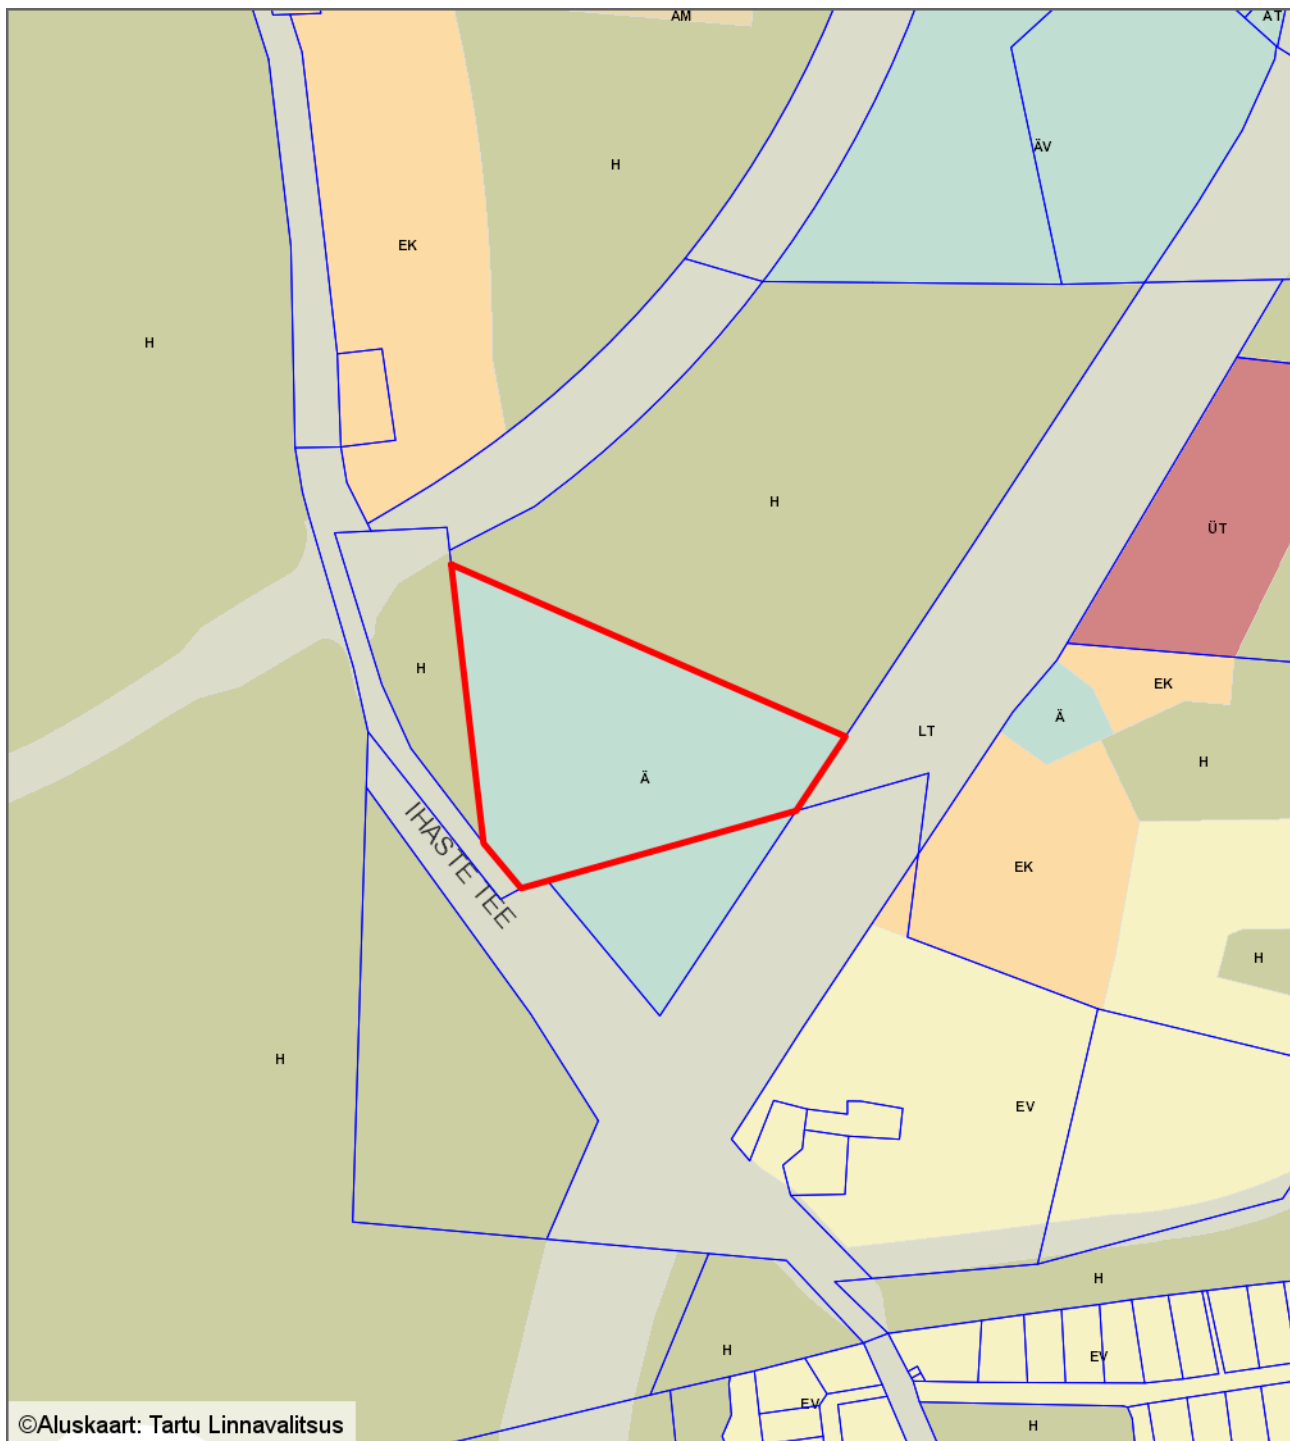

— - krundi piir
30860 m² - pindala

Koostas: **Jelena Lindmäe**
Kuupäev: **17.05.2018**