




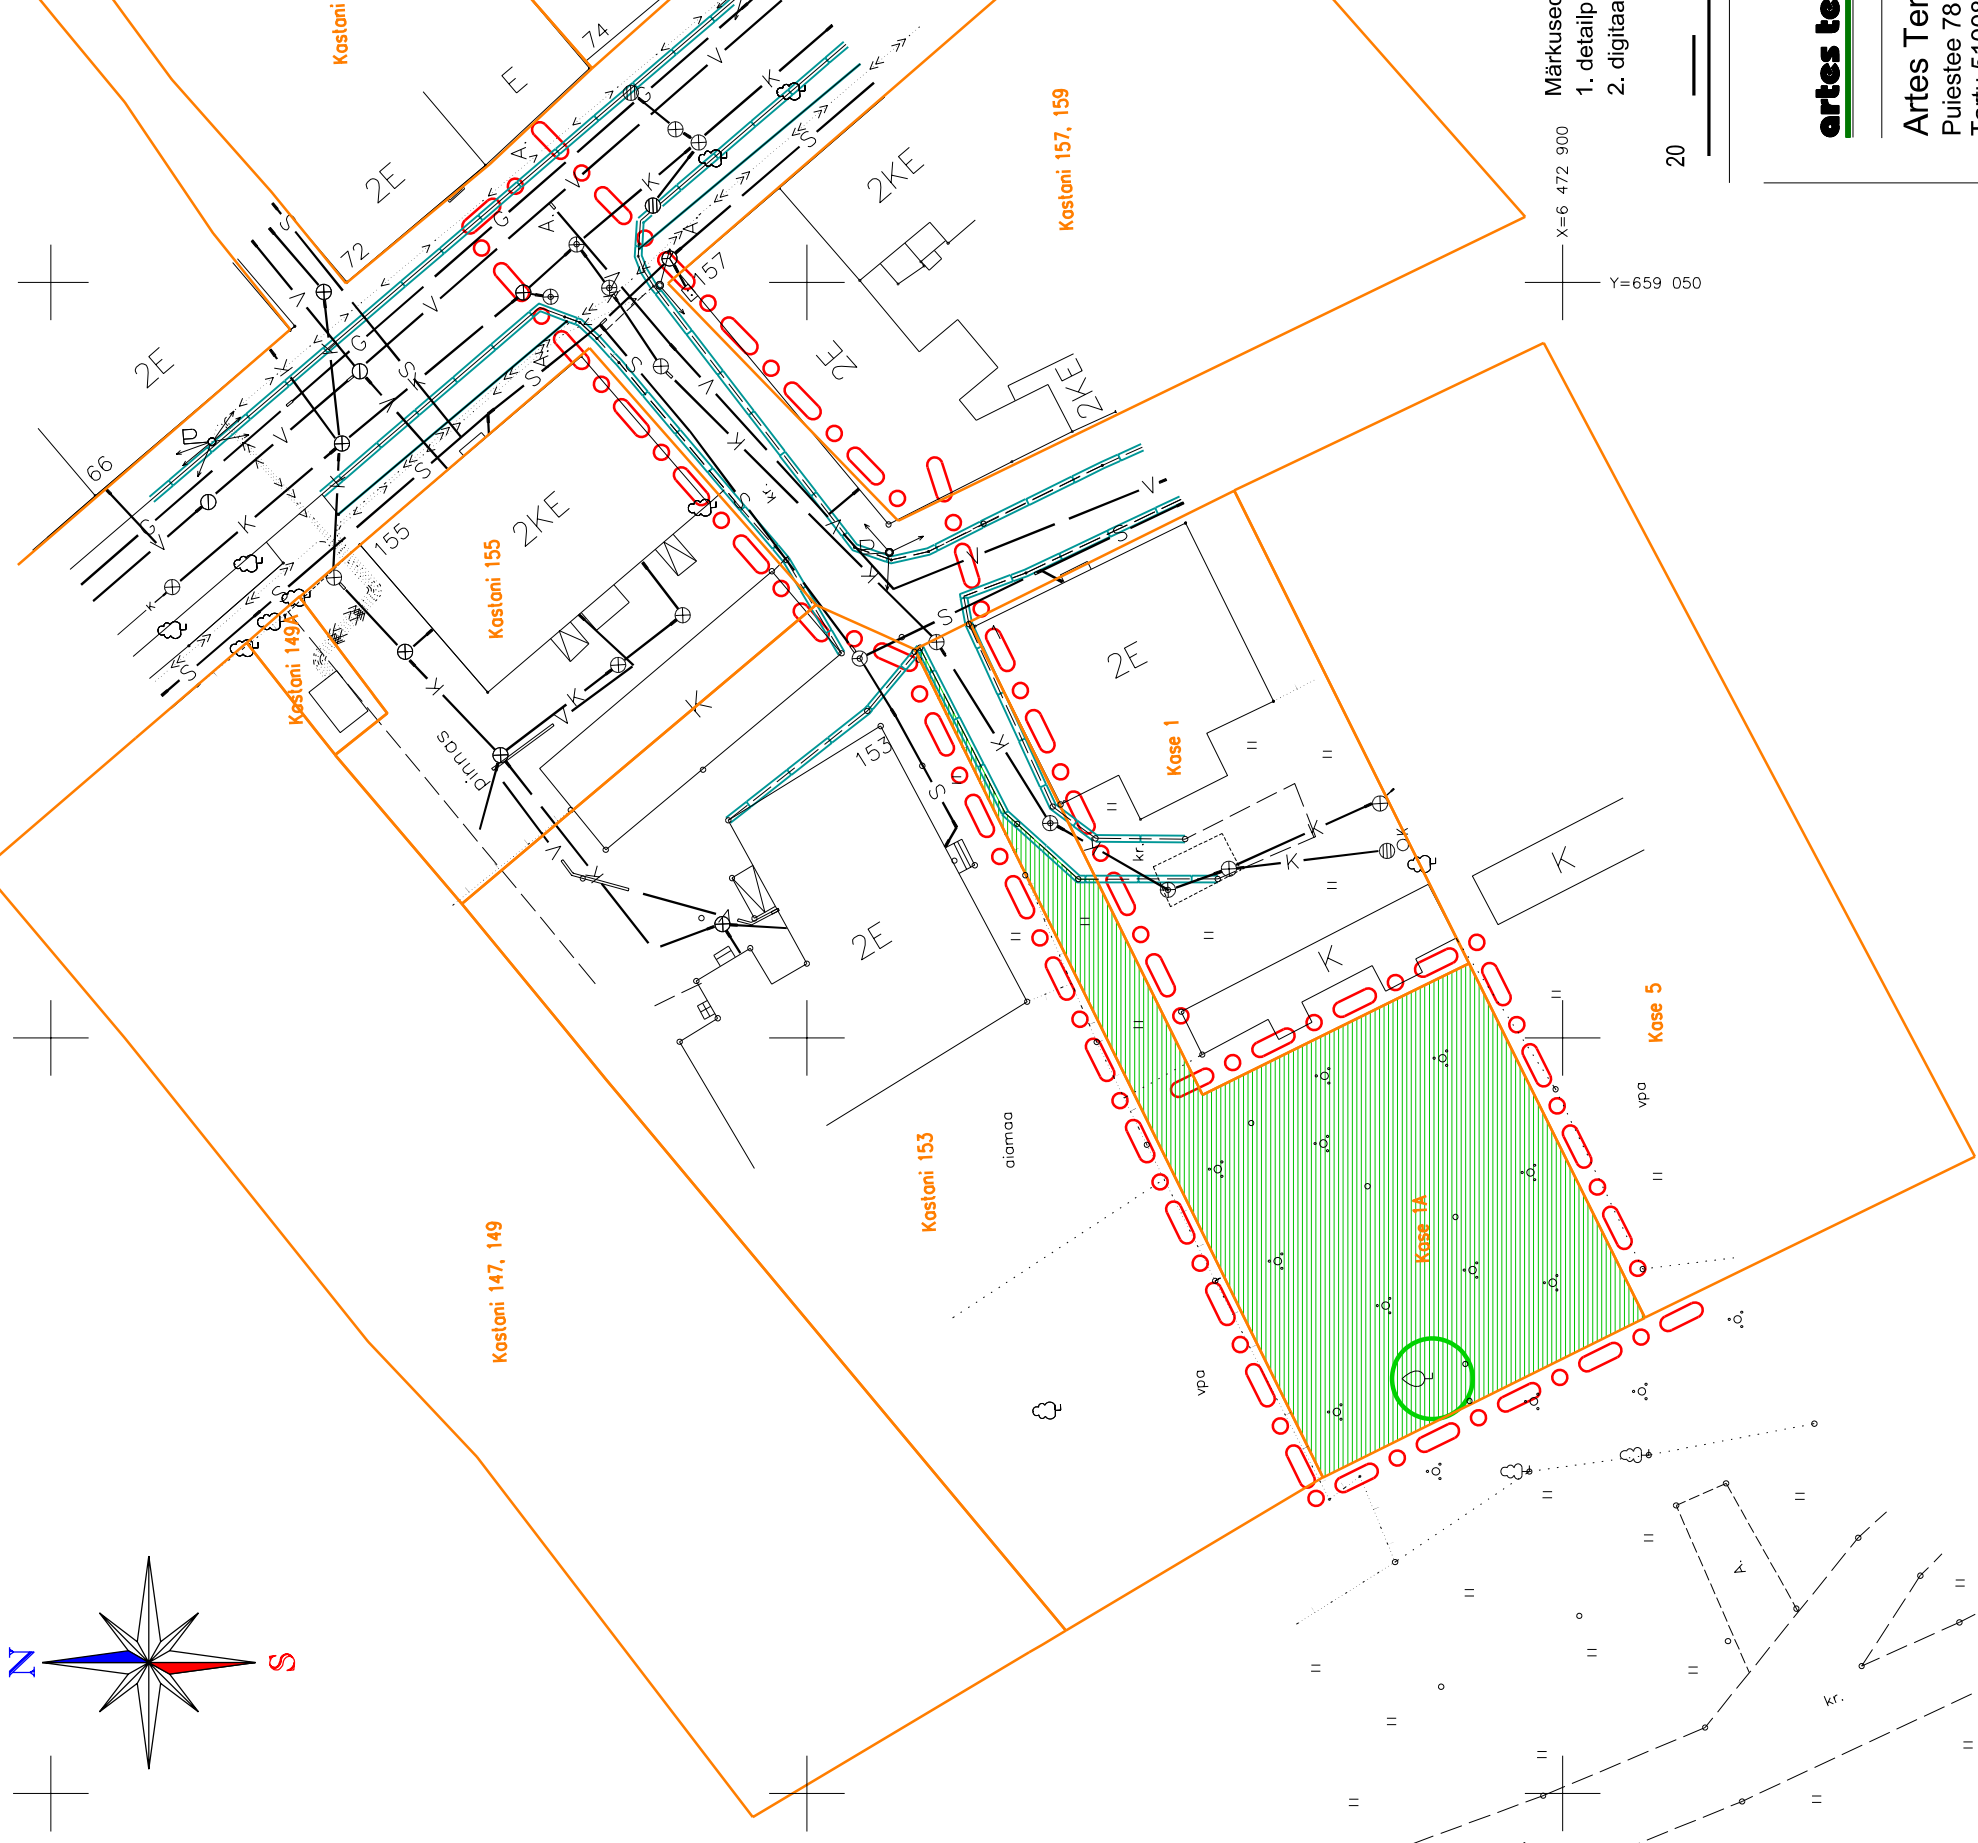


TINGMÄRGID:

-  planeeringuala piir
-  olemasolev krundipiir
-  olemasolev haljasala
-  olemasolevate teede piirjooned
-  olemasolev kõrghaljastus




KRUNDI OLEMASOLEV EHTUSÕIGUS:

krundi aadress: Kase tn 1A
 sihtotstarve: 100% EE
 pindala: 763 m²
 hoonete arv: 0

Märkused:

1. detailplaneeringu jooniste juurde kuulub detailplaneeringu seletuskiri;
2. digitaalse alusplaani mõõtkavas 1:500 mõõdistas OÜ Avek Maa 15.08.2007, töö nr AM - 541/07.

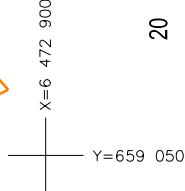

Planeerija:

Töö nimetus:



Edgar Kaare

**Kase tn 1A krundi
 detailplaneeringu eskiislahendus**

Artes Terrae OÜ

Puistee 78
 Tartu 51008
 www.artes.ee

Objekti asukoht:

koordi nimetus:

Tartu linn

Töö nr: 77DP07
 Kuupäev: 17.01.11
 Mõõt: 1:500
 Joonise nr: 1

Olemasolev olukord