


Raudtee tn 114b, Ringtee tn 89 ja Ringtee tn 83
 detailplaneeringu algatamise ettepanek
 M 1:2500

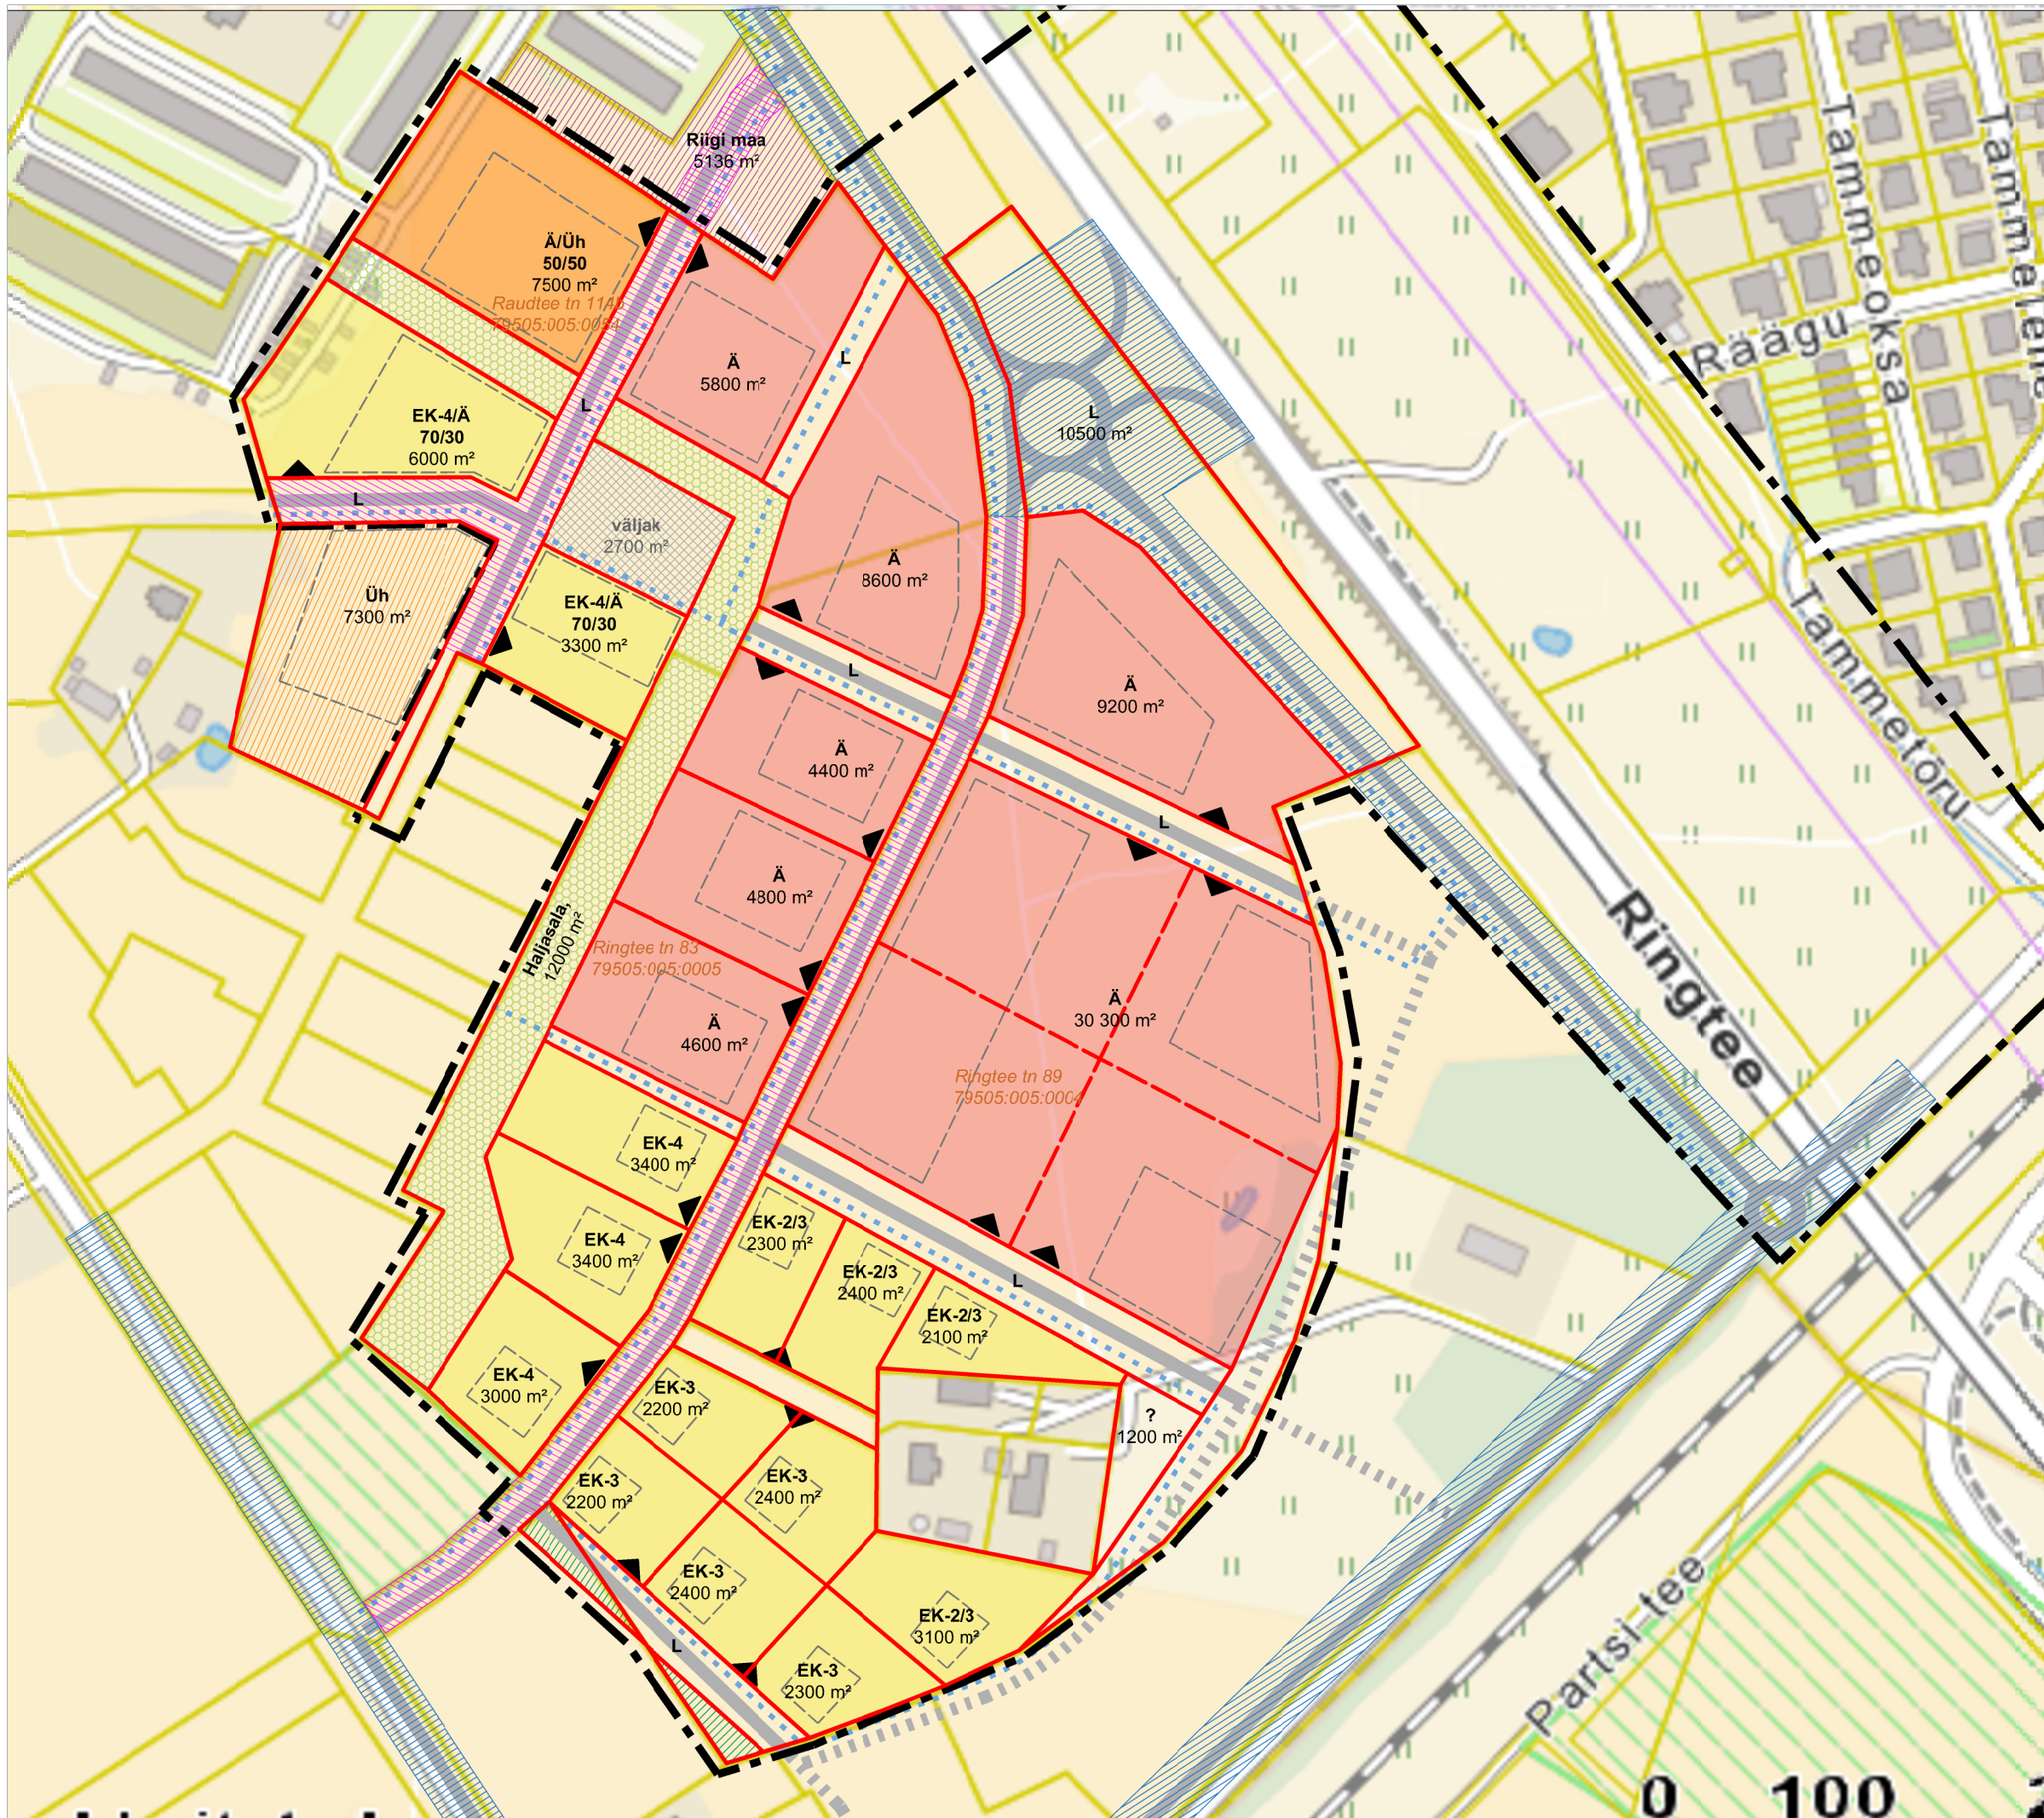

Leppemärgid

- Planeeritava ala piir
- Planeeritav krundipiir
- Planeeritav orienteeruv hoonestusala/hoone maht
- Planeeritav juudepääs krundile
- Planeeritav sõidutee
- Perspektiivne sõidutee
- Planeeritav kergliiklustee
- Planeeritav haljasala
- Planeeritav elamumaa
- Planeeritav ärimaa
- Planeeritav üldkasutatava hoone maa
- Planeeritav transpordimaa (rajamise kulud - 50% arendaja, 50% KOV)
- Planeeritav ja olemasolev transpordimaa (arendajal puudub rajamise ja rekonstrueerimise kohustus - Raudtee tn, Laseri tn, Aardla tänava pikendus)
- Linnale üleantav üldmaa krunt (jääb planeeringualast välja)
- Olemasolev riigi maa
- Maadevahetus (Raudtee tn 106a krundist tee rajamiseks väljakrundiitav maa, asendus Raudtee 89 krundist)

- L - transpordimaa
- Ä - kaubandus-, teenindus- ja büroofoonemaa
- EK - korterelamumaa (2, 3, 4 - korruste arv)
- Üh - üldkasutatava hoone maa