

Koormatava ala asendiplaan


Kinnistu nimi: Riia tänav T25

Katastritunnus: 79507:036:0017

Asukoht: Tartu linn, Tartu linn, Tartu maakond

Geopartner OÜ töö nr GE020-2160

Sidekanalisatsiooni teostusmöödistus

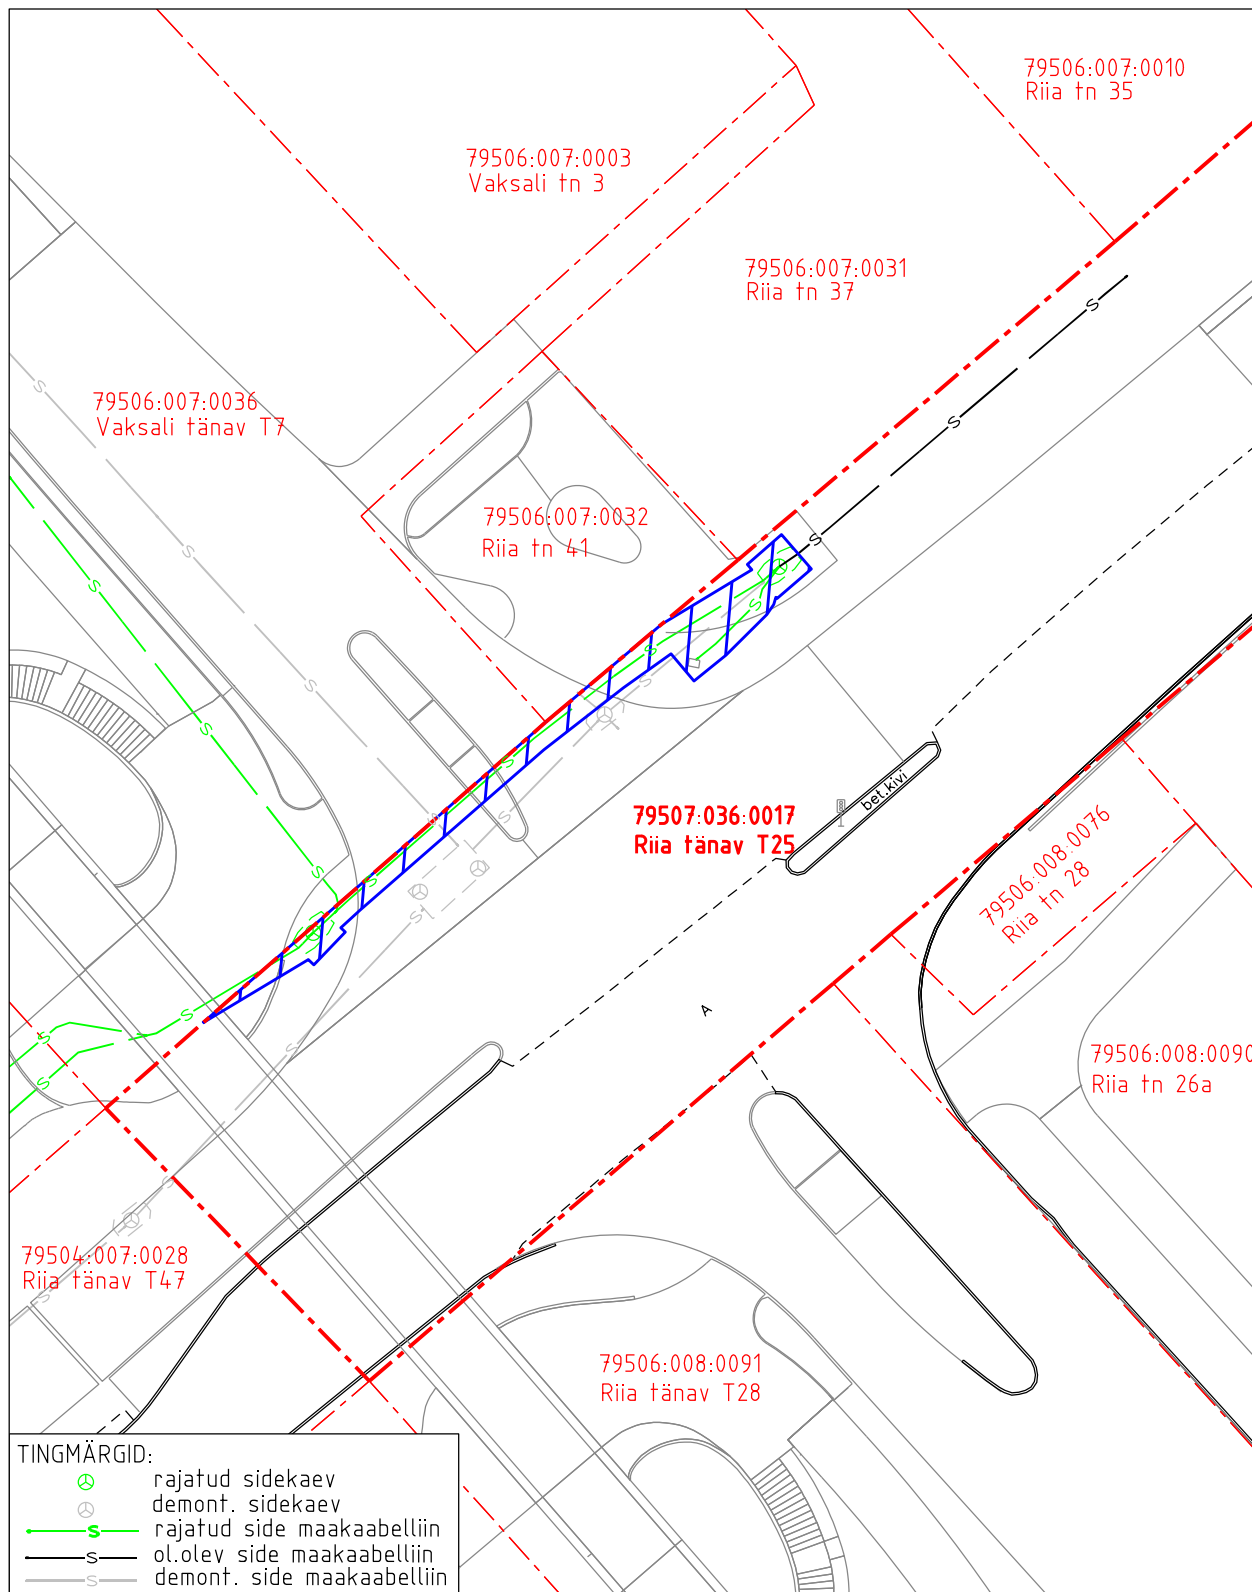

TINGMÄRGID:

	rajatud sidekaev
	demont. sidekaev
	rajatud side maakaabelliin
	ol.olev side maakaabelliin
	demont. side maakaabelliin

- Koormatava ala pindala ligikaudu 87 m²
- Koormatava katastriüksuse piir
- Katastriüksuste piirid

Plaan
M 1:500

Koostaja:
OÜ Kirjanurk