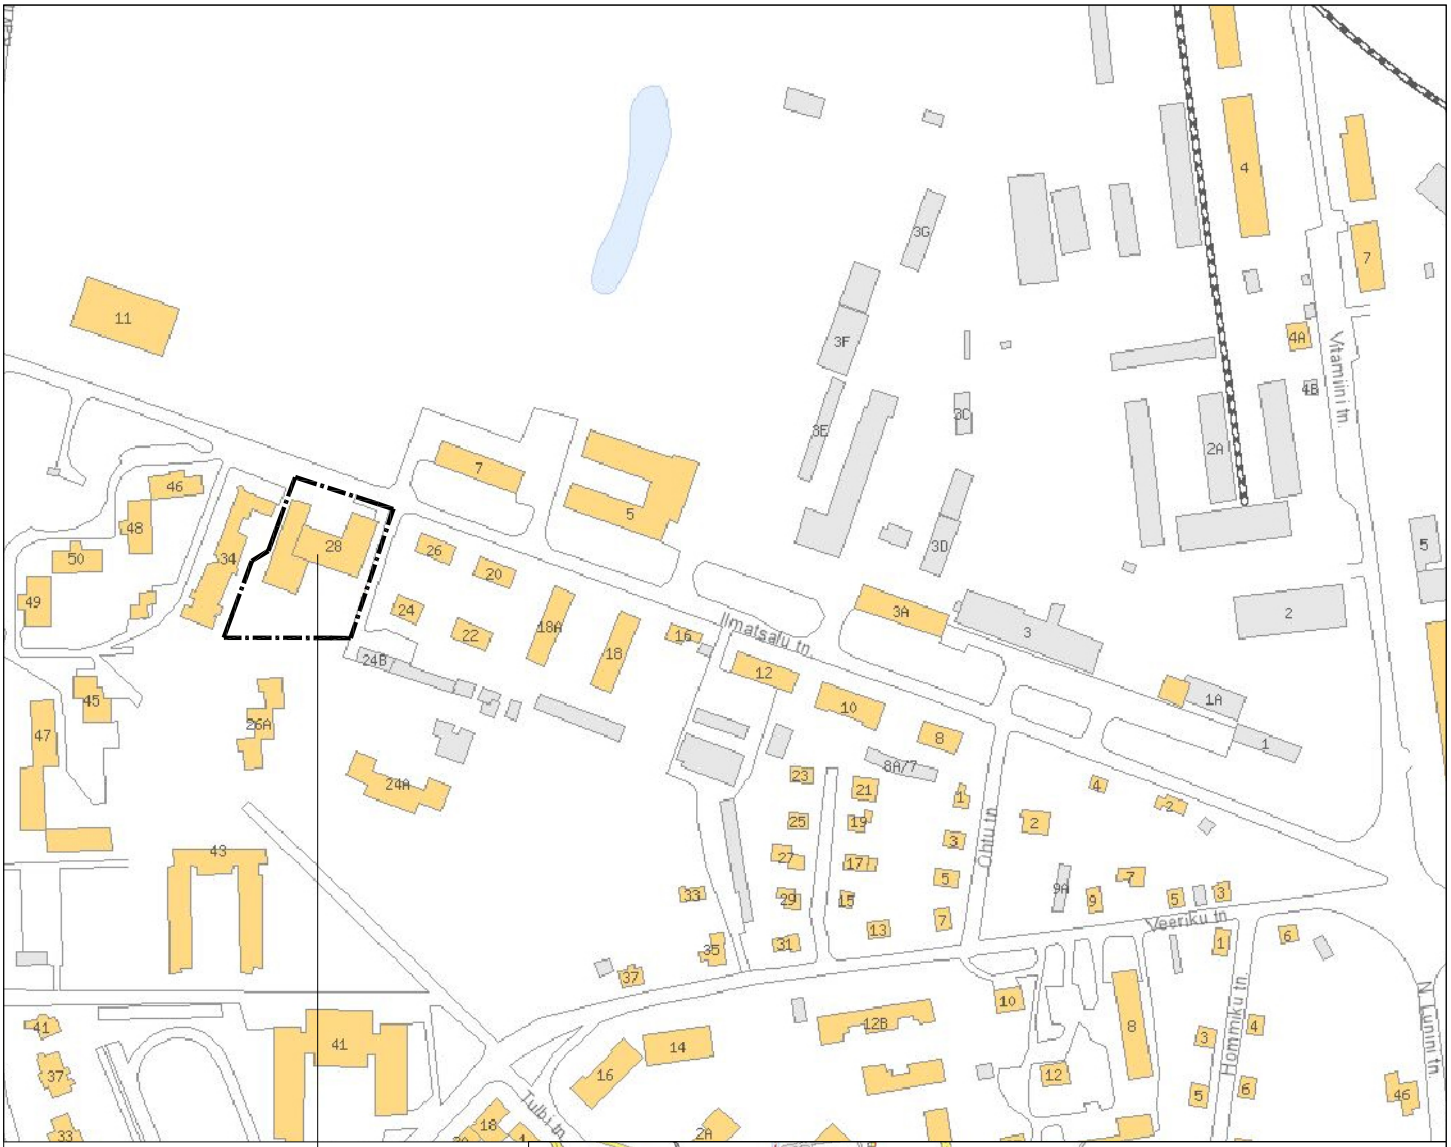

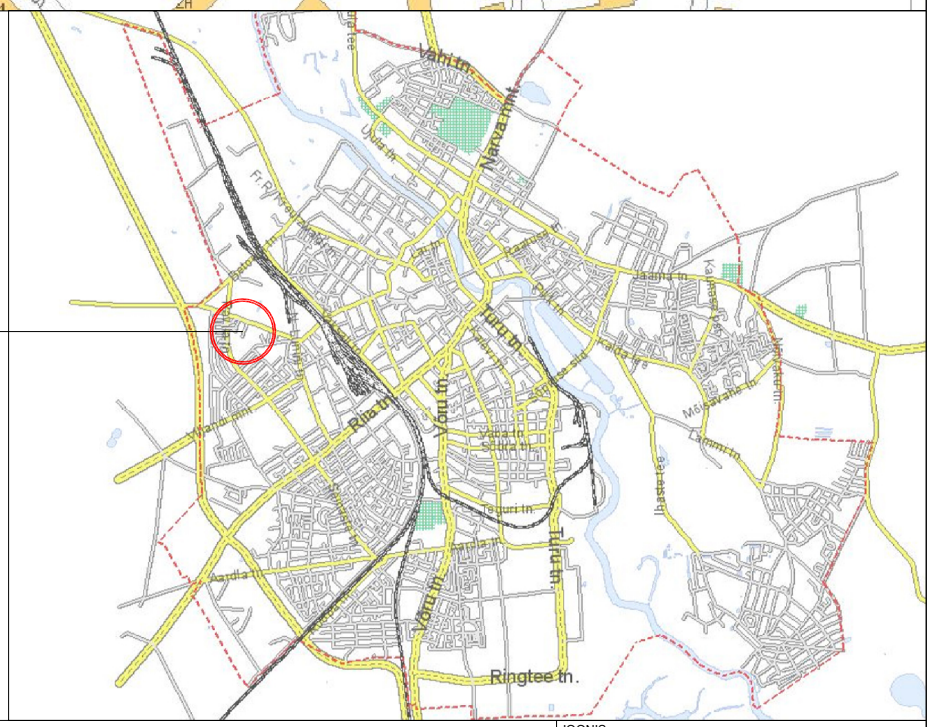

ILMATSALU TN 28
TARTU LINN
TARTUMAA

AADRESS: TARTUMAA TARTU LINN VEERIKU LINNAOSA	OBJEKT: ILMATSALU 28 KRUNDI DETAILPLANEERING	JOONIS: ASUKOHASKEEM
TÖÖ TEOSTAJA: oü Casa Projekt — HAIGRU 9 TALLINN 10615 LITSENTS TEL. 668 46 30, E-MAIL: casa@casa.ee REG NR 10349123	TÖÖ NR.: 40/07	
	MÕÕT:	
PROJEKTIJUHT: S. ELME	STAADIUM: DP	
MAASTIKUARHITEKT: R.KOOLI	JOONISE NR.: 1	
ARHITEKT: M. SCHULTZ	VÄLJATRÜKI KUUPÄEV:	