


L 100%

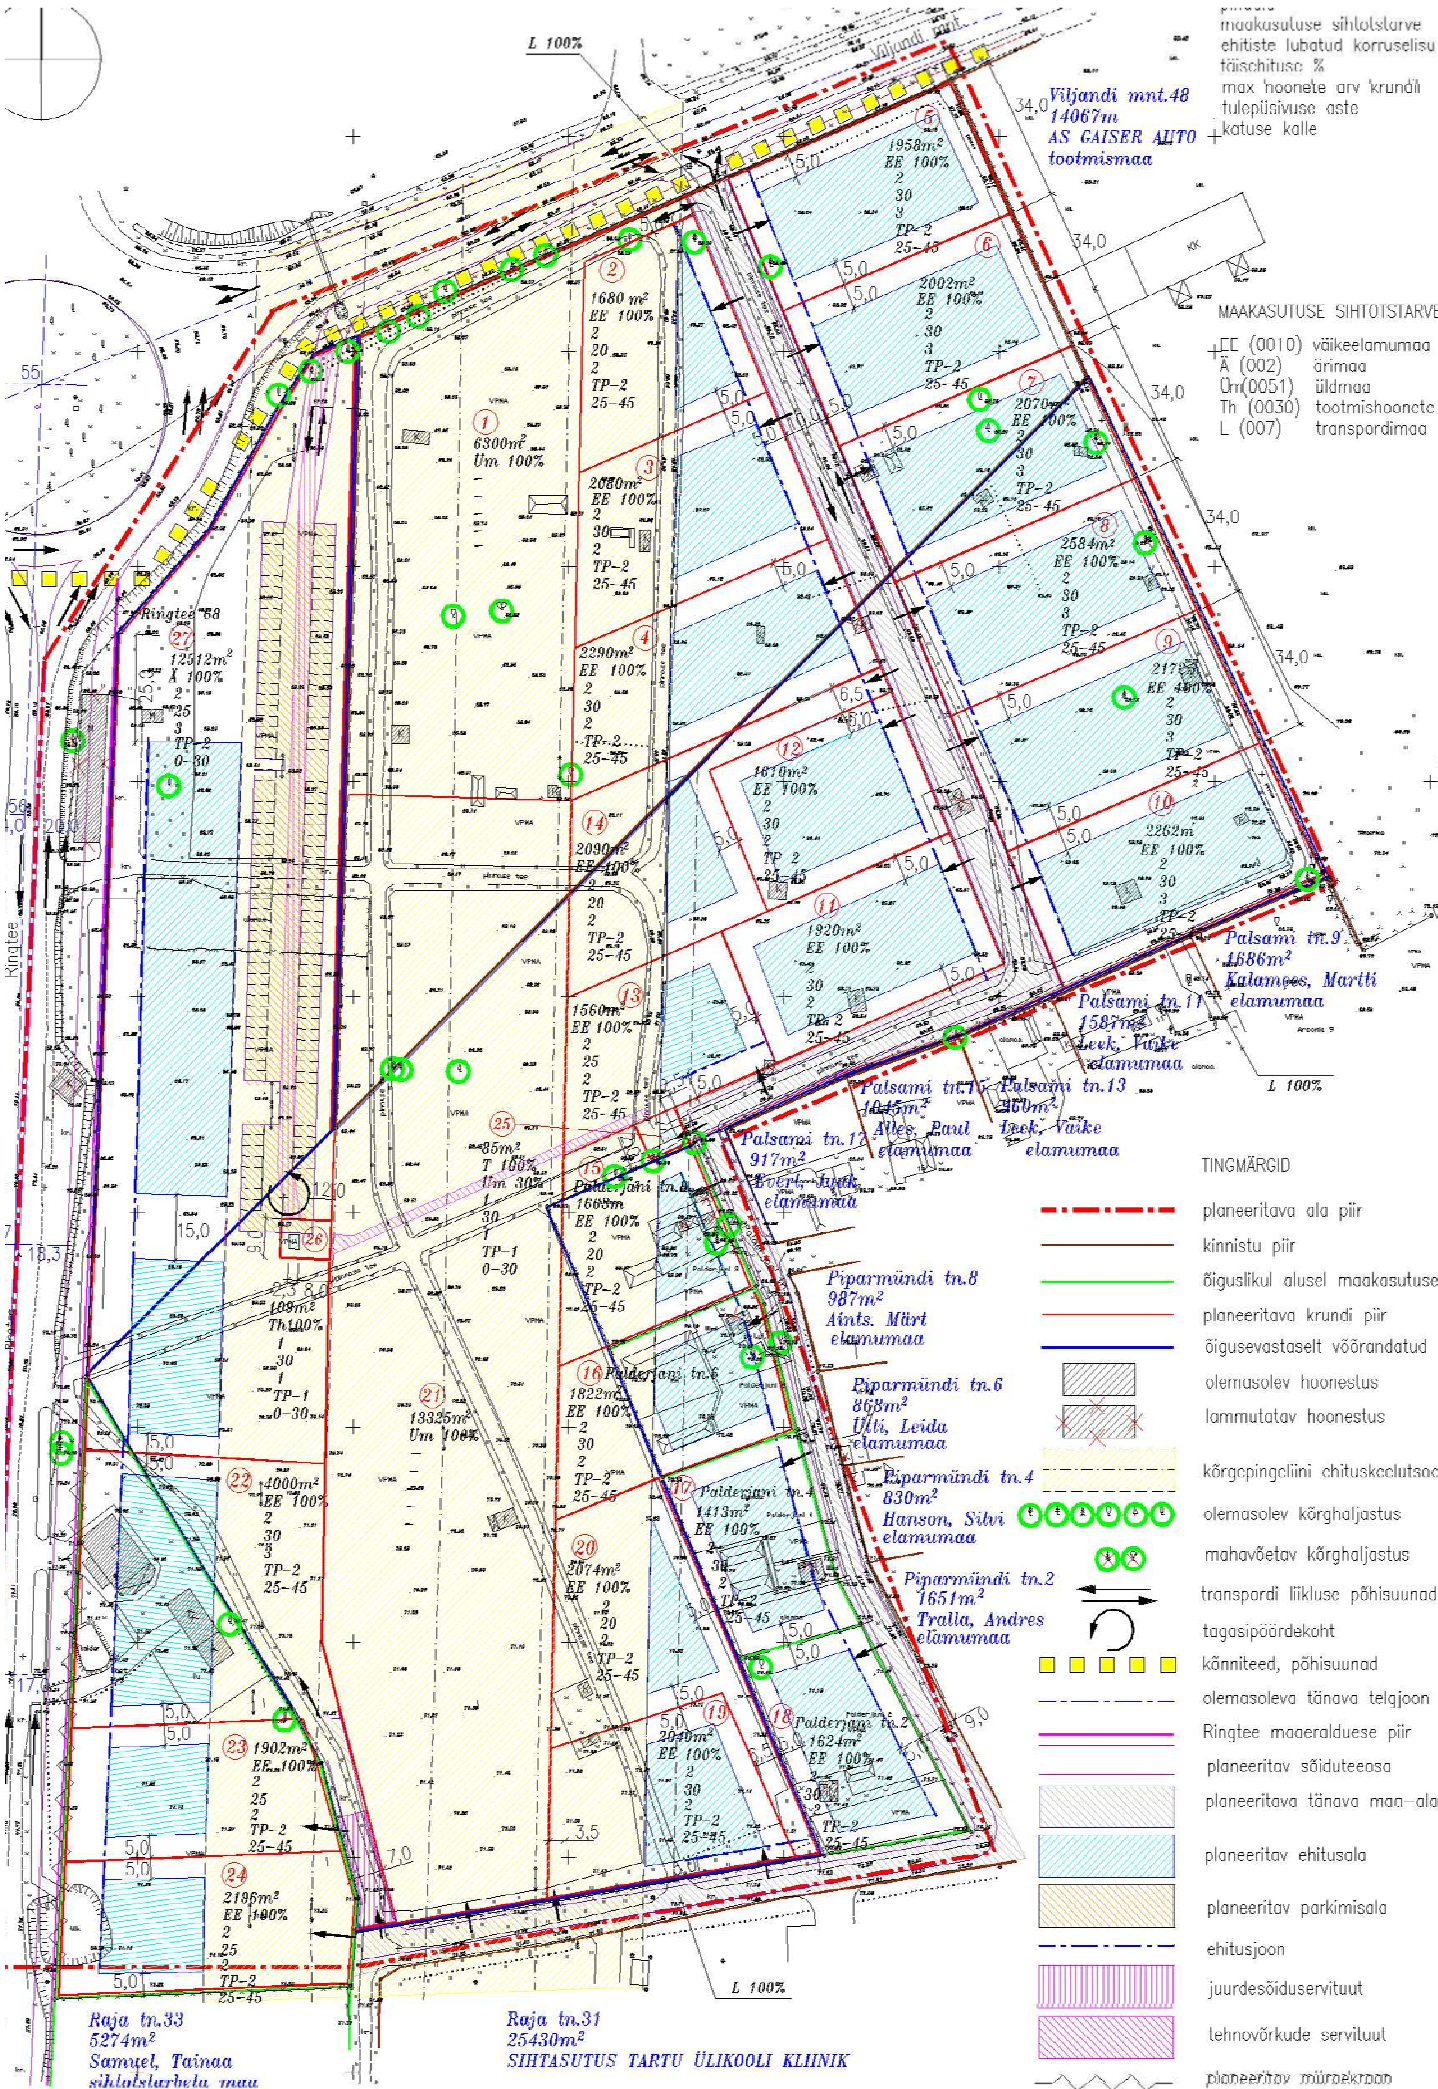

Viljandi mnt.48  
14067m<sup>2</sup>  
AS GAISER AUTO  
tootmistuaa

maakasutuse sihtlostarve  
ehitiste lubatud korruselisus  
täischiitus %  
max hoonete arv krundil  
tuleohutuse aste  
katuse kalle

MAAKASUTUSE SIHTLOSTARVE

- (0010) väikeelamumaa
- △ (002) ärimaa
- (0051) üldmaa
- Th (0030) tootmishoone
- L (007) transpordimaa

TINGMÄRGID

- - - - - planeeritava ala piir
- — — — — kinnistu piir
- — — — — õiguslikul alusel maakasutuse
- — — — — planeeritava krundi piir
- — — — — õigusevastaselt võõrandatud
- olemasolev hoonestus
- lammutatav hoonestus
- kõrgpingeliini chituskaelutsoo
- olemasolev kõrghaljastus
- mahavõetat kõrghaljastus
- transpordi liikluse põhisuund
- tagasipöördekoht
- käänniteed, põhisuund
- olemasoleva tänava teljoon
- Ringtee maaeralduse piir
- planeeritav sõiduteeosa
- planeeritava tänava maan-ala
- planeeritav ehitusala
- planeeritav parkimisala
- ehitusjoon
- juurdesõidusevituut
- lehnvõrkude servituut
- planeeritav müraekraan

Raja tn.33  
5274m<sup>2</sup>  
Sammal, Taimaa  
sihtlostarvetu maa

Raja tn.31  
25430m<sup>2</sup>  
SIHTASUTUS TARTU ÜLICOOLI KLIHNIK