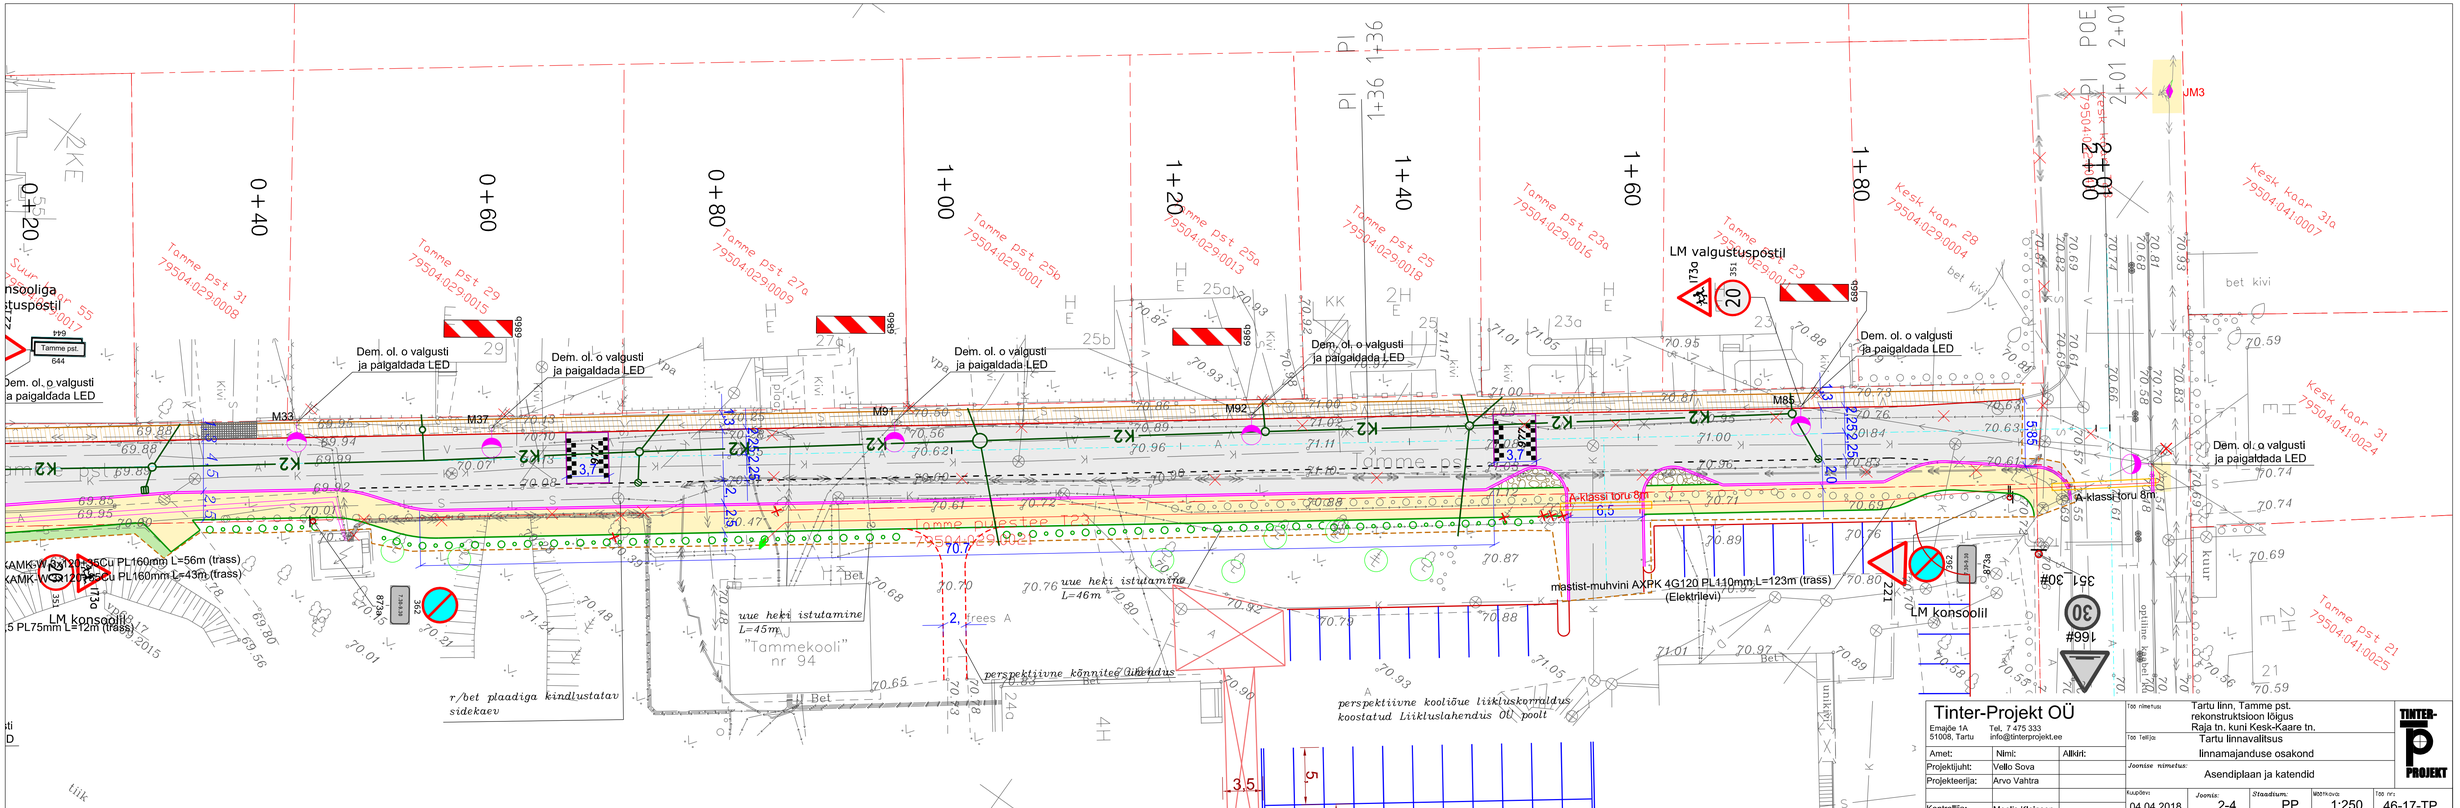
0+20
0+40
0+60
0+80
1+00
1+20
1+40
1+60
1+80
2+00
2+01
Tamme pst 31 79504:029:0008
Tamme pst 29 79504:029:0015
Tamme pst 27a 79504:029:0009
Tamme pst 25a 79504:029:0013
Tamme pst 25 79504:029:0018
Tamme pst 23a 79504:029:0016
Tamme pst 23 79504:029:0007
Tamme pst 25b 79504:029:0001
Kesk kaar 28 79504:029:0004
Kesk kaar 31a 79504:041:0007
Kesk kaar 31 79504:041:0024
Tamme pst 21 79504:041:0025
Dem. ol. o valgusti ja paigaldada LED
LM valgustuspostil
LM konsoolil
A-klassi toru 8m
mastist-muhvini AXPK 4G120 PL110mm L=123m (trass)
(Elektrilevi)
AMK-W 3x120+95Cu PL160mm L=56m (trass)
AMK-WC 3x120+95Cu PL160mm L=43m (trass)
5 PL75mm L=12m (trass)
uue heki istutamine L=45m
uue heki istutamine L=46m
"Tammekooli" nr 94
r/bet plaadiga kindlustatav sidekaev
perspektiivne kõnnitee lahendus
perspektiivne kooliõue liikluskorraldus koostatud Liiklustahendus OÜ poolt
Tamme pustee
Kivi
bet kivi
kuur
M33
M37
M91
M92
M85
JM3
#999
Tinter-Projekt OÜ
Emajõe 1A
51006, Tartu
Tel. 7 475 333
info@tinterprojekt.ee
Amet: Nimi: Allkiri:
Projektijuht: Vello Sova
Projekteerija: Arvo Vahtra
Kontrollija: Meelis Kleinson
Töö nimetus: Tartu linn, Tamme pst. rekonstruktsioon lõigus Raja tn. kuni Kesk-Kaare tn.
Töö Tellija: Tartu linnavalitsus
Joonise nimetus: Asendiplaan ja katendid
Kuupäev: 04.04.2018
Joonis: 2-4
Staadium: PP
Mõõtkava: 1:250
Töö nr: 46-17-TP