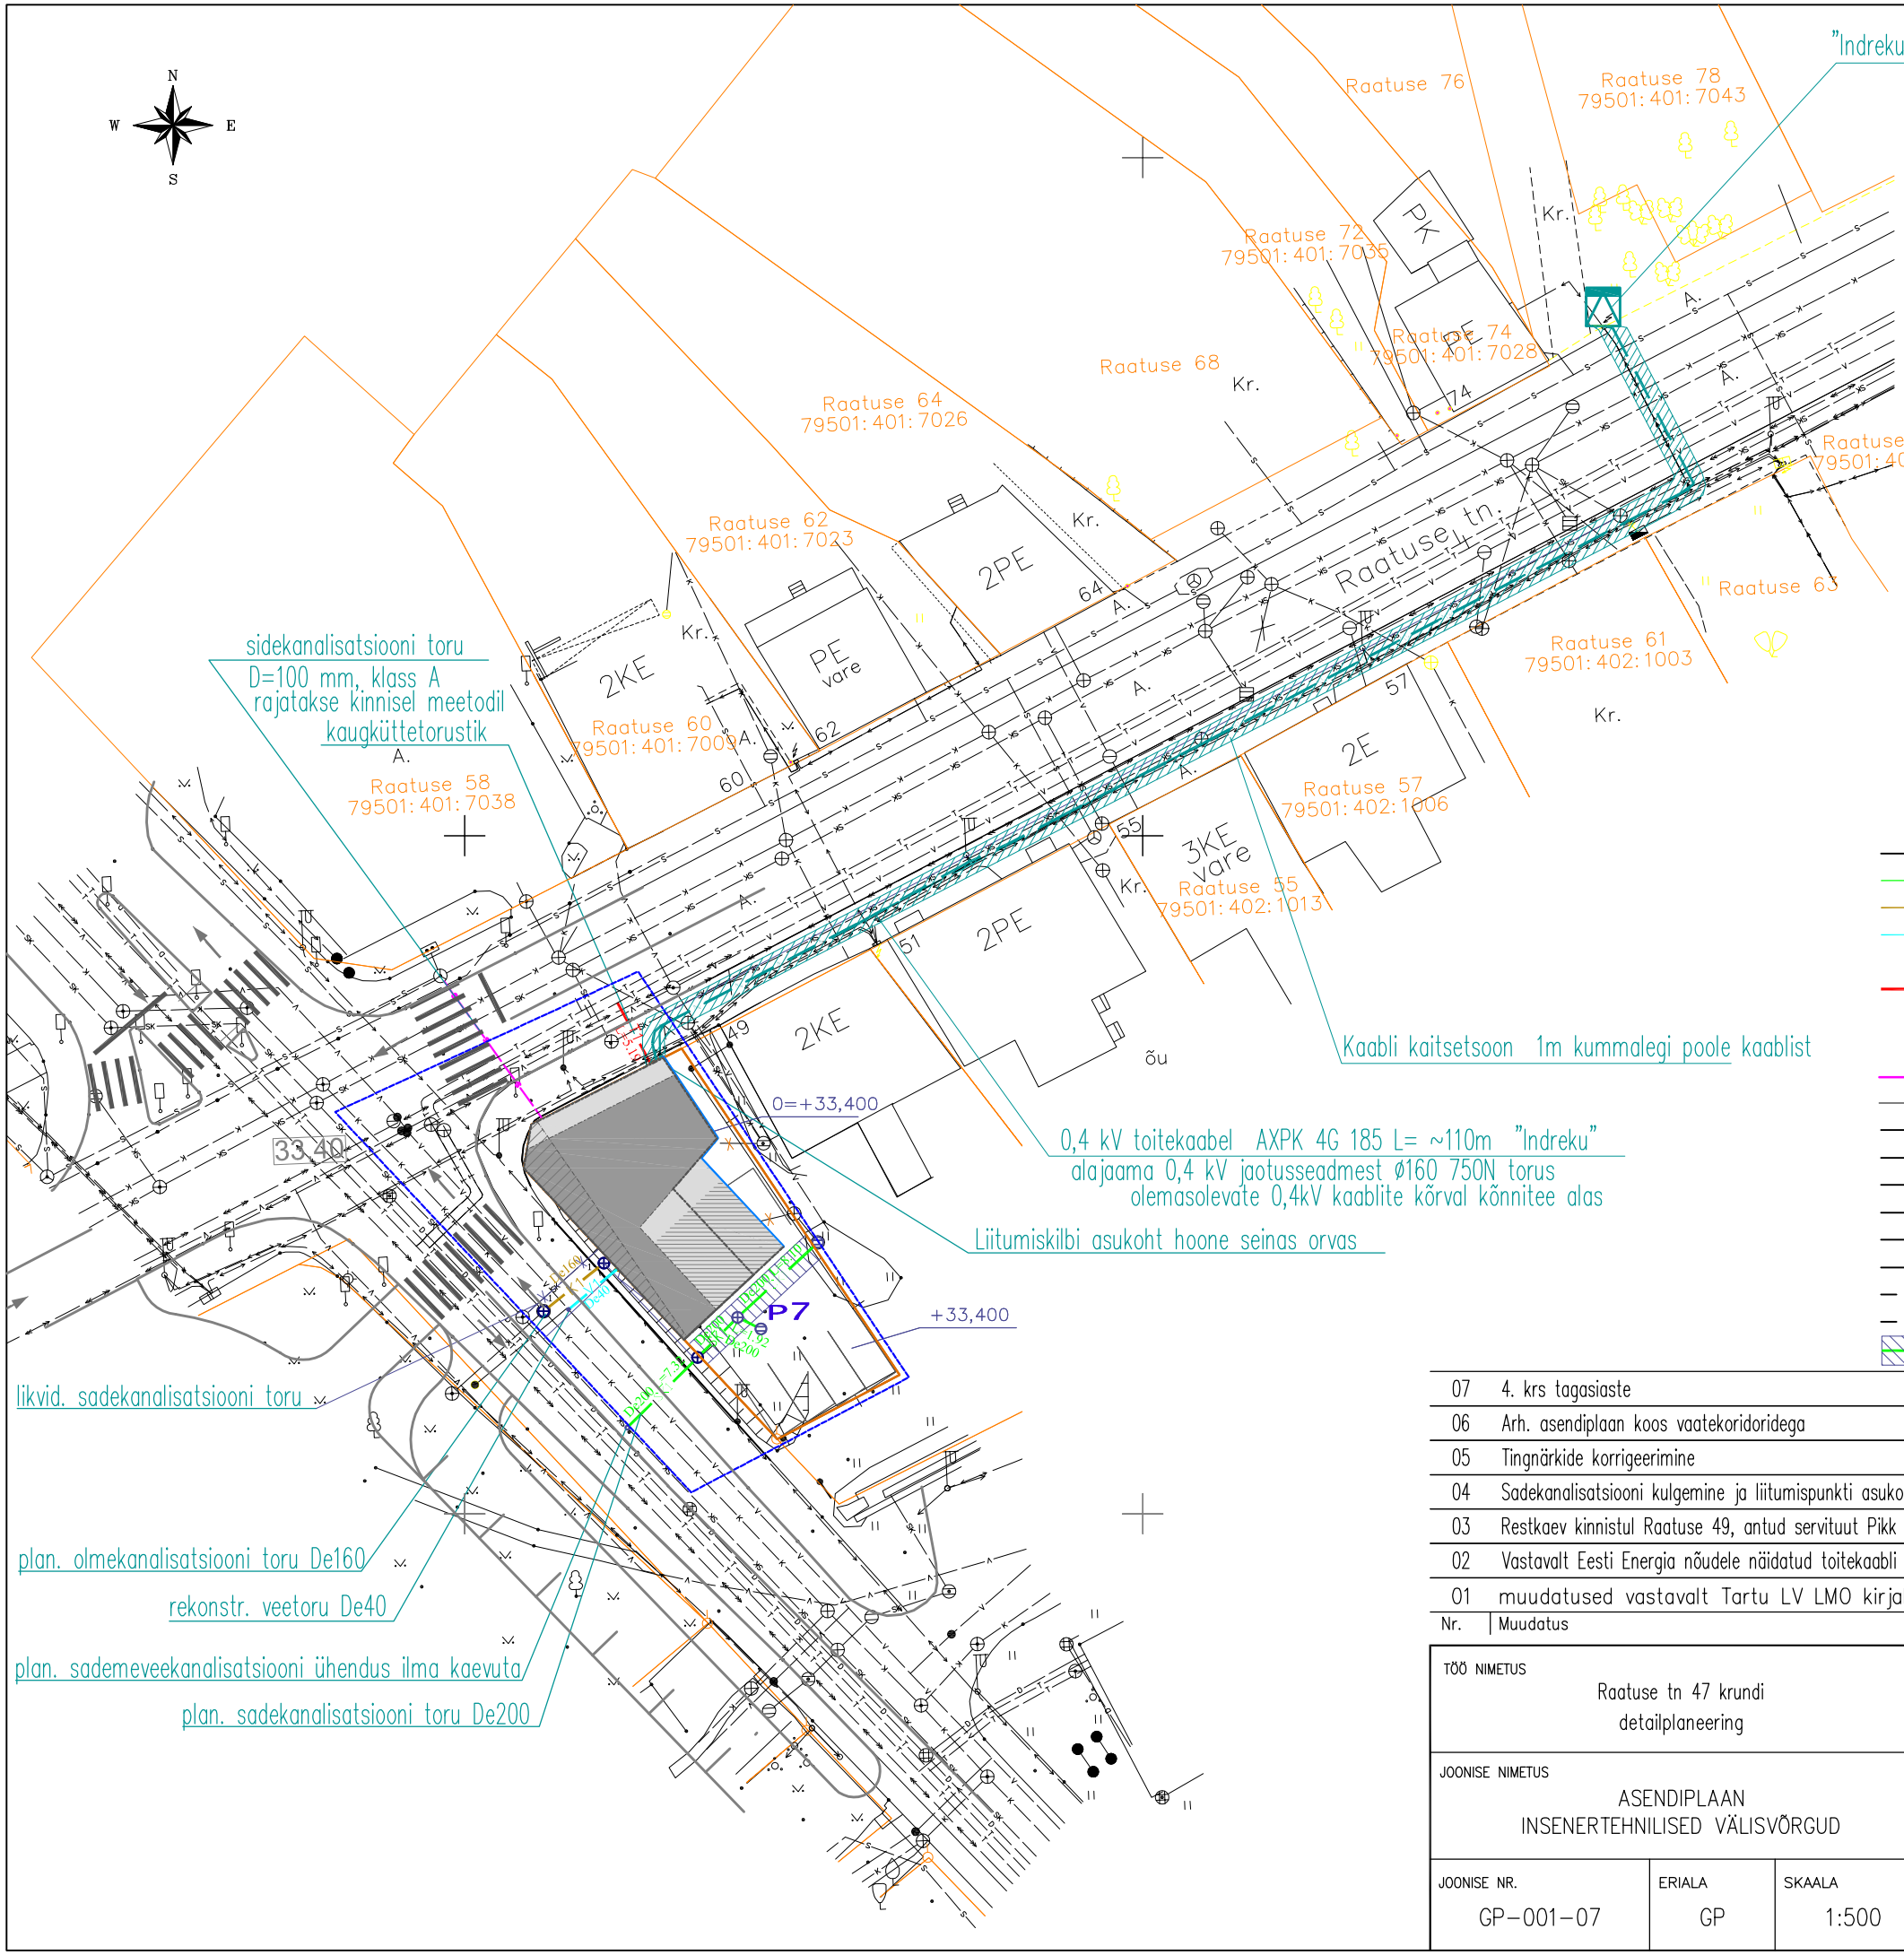

TINGMÄRGID

- PLANEERINGUALA PIIR
- OLEMASOLEV KRUNDIPIIR
- PLAN. HOONESTUSALA
- PLAN. 2 KORRUST
- PLAN. 3 KORRUST
- PLAN. 4 KORRUST
- PLAN. SISSEASTE 1. KORRUSE OSAS PARKIMISKOHTADE JAOKS
- PLAN. 1.K TN-ÄÄRNE SISSEASTE NÄHTAVUS-KOLMNURGA JAOKS
- PLAN. JUURDEPÄÄS
  - – MOOTORSÕIDUKIGA
  - – JALGSI
- PLAN. TULEMÜÜR
- P7 P-KOHTADE ARV KRUNDIL
- 1,5 HOONESTUSALA KAUGUS KRUNDIPIIRIST
- PLAN. PRÜGIKONTEINER

- SK — Likvideeritav sademevee kanalisatsioon
- SK1 — Planeeritav sademevee kanalisatsioon
- K1 — Planeeritav isevoolne kanalisatsioon
- V1 — Planeeritav veetoru (ol. olev De32 PN10 PEH asendatakse toruga De40 PN10 PEH)
- T1 — Planeeritav kaugküttetoru (asukoht vastab AS Tartu Keskkatlamaja tehnilistele tingimustele 02/11)
- Planeeritav 0,4 kV kaabel
- S — Planeeritav sidekanalisatsioon (rajatakse kinnisel meetodil)
- K — Likvideeritavad kanalisatsioonitorud
- D — Olemasolev drenaaz
- SK — Olemasolev sademevee kanalisatsioon
- K — Olemasolev isevoolne kanalisatsioon
- T — Olemasolev kaugküttetorustik
- V — Olemasolev veetorustik
- S — Olemasolev sidekanalisatsioon
- Olemasolev kõrgepingekaabel
- Olemasolev madalpingekaabel
- Sadekanalisatsiooni servituut ca40m² Raatuse 49 kasuks

Nr.	Muudatus	Nimi	Kuup.
07	4. krs tagasiaste	U.K.	24.05.12
06	Arh. asendiplaan koos vaatekoridoridega	U.K.	20.04.12
05	Tingnärkide korrigeerimine	U.K.	30.12.11
04	Sadekanalisatsiooni kulgemine ja liitumispunkti asukoht	U.K.	23.12.11
03	Restkaev kinnistul Raatuse 49, antud servituut Pikk tänavani (täpsustub projektis)	U.K.	16.12.11
02	Vastavalt Eesti Energia nõudele näidatud toitekaabli kulgemine kuni alajaamani	M.I.	24.11.11
01	muudatused vastavalt Tartu LV LMO kirjale 9-3.2/DP-10-009 20.10.11	U.K.	31.10.11

TÖÖ NIMETUS: Raatuse tn 47 krundi detailplaneering		TÖÖ NR. 1114	STAADIUM DP
JOONISE NIMETUS: ASENDIPLAAN INSENERTEHNILISED VÄLISVÕRGUD		PROJEKT 30.08.2011 U. KAARESTE JOONIS U. KAARESTE VASTUTAV SPETSIALIST U. KAARESTE PROJEKTI JUHT K. ASI	TELLIJA: RAATUSE MAJA OÜ
JOONISE NR. GP-001-07	ERIALA GP	SKAALA 1:500	

RAAMPROJEKT
RAAMPROJEKT OÜ
Aasa 5-4, Põlva, EESTI 63304
MTR-i nr.: EP 10945894-0001
MKA tegevusluba nr.: E 164/2004-E
Tel.: 799 3370; fax: 799 3371
e-post: info@raamprojekt.ee