

OLEMASOLEVAD/ PROJEKTEERITUD TEHNOVÕRGUD:


- v — Olemasolev veetorustik
- k — Olemasolev kanalisatsioonitorustik
- d — Olemasolev drenaaž
- s — Olemasolev sidekaabel
- f — Olemasolev kaugkütte torustik
- — Olemasolev mp õhuliin
- — Olemasolev mp kaabel
- 2W1 — Projekteeritud 0,4kV maakaabel (Leonhard Weiss Energy AS, töö nr. LL2561)
- — Projekteeritud elektri liitumiskilp, kaablikilp (Leonhard Weiss Energy AS, töö nr. LL2561)
- — Elektrilevi OÜ kasuks seatud servituut
- K1 — Projekteeritud kanalisatsioonitorustik (MLK Projekt OÜ, töö nr 05/16)
- V1 — Projekteeritud veetorustik (MLK Projekt OÜ, töö nr 05/16)
- — Projekteeritud sadeveetorustik (MLK Projekt OÜ, töö nr 05/16)
- SV — Projekteeritud sooja tarbevee ja vee ringlustorustik (MLK Projekt OÜ, töö nr 05/16)
- T — Projekteeritud kütetorustik (sekundaarpool) (MLK Projekt OÜ, töö nr 05/16)
- TI — Projekteeritud keskütetorustik (OÜ Keskkonnaprojekt, töö nr 1465)

PLANEERITUD TEHNOVÕRGUD:

- S1 — Planeeritav sidekanalisatsioon
- W1 — Planeeritav mp kaabelliin

LEPPEMÄRGID:

- — Detailplaneeringu ala piir
- — Olemasolev krundipiir
- — Planeeritud krundipiir
- — Vanalinna muinsuskaitseala piir
- — Olemasolev hoone
- — Planeeritud hoonestusala
- — Suurim ehitisealune pindala
- — Planeeritud kõvakattega ala
- — Planeeritud haljastatud ala
- — Planeeritud parkimiskoht
- — Olemasolev säilitatav/ likvideeritav puu

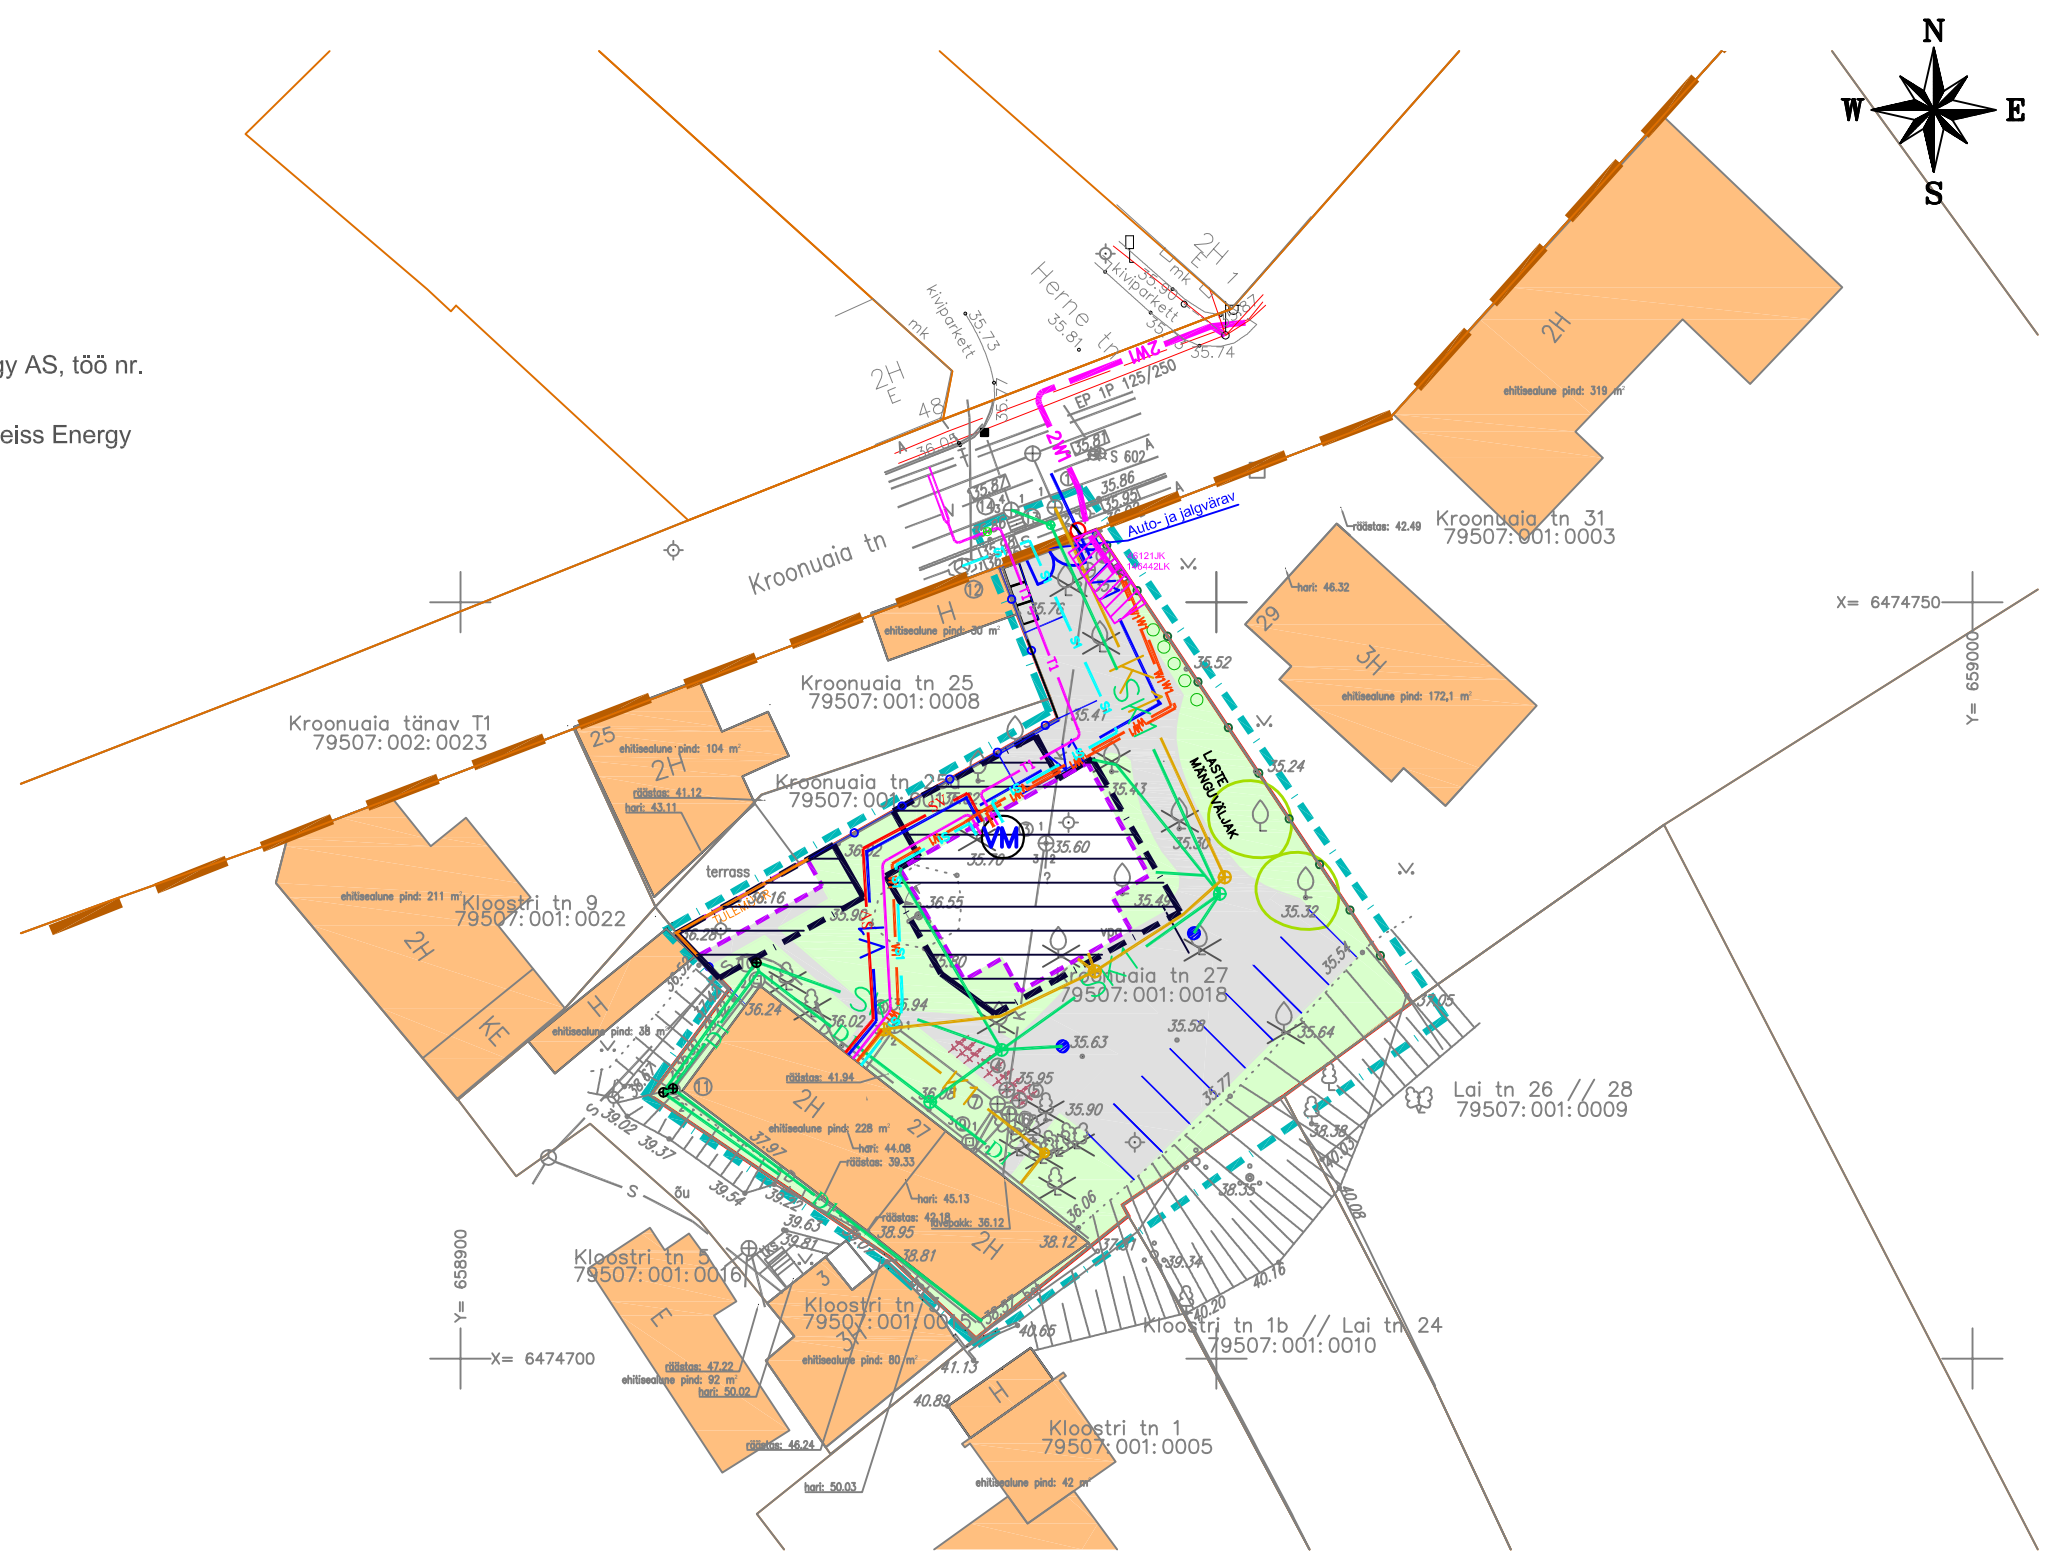

HULKNURK OÜ Kalevi 109-5, Tartu Tel: 5171503 reg.nr 12066458 e-mail: astridarula@gmail.com	Töö nimetus:		Möötkava: 1:500
	KROONUAIA TN 27 KRUNDI DETAILPLANEERING		Töö nr: DP-6/16
			Kuupäev: 08.03.17
Objekti asukoht: Tartu linn, Kesklinna linnaosa		Joonise nimetus: TEHNOVÕRGUD	Staad. DP
Huvitatud isik:	Hulknurk OÜ	Koostaja: Astrid Arula/ Triin Nurmsalu	