


# Kasutusõigusega koormatava maa-ala asendiplaan Tartu linnas

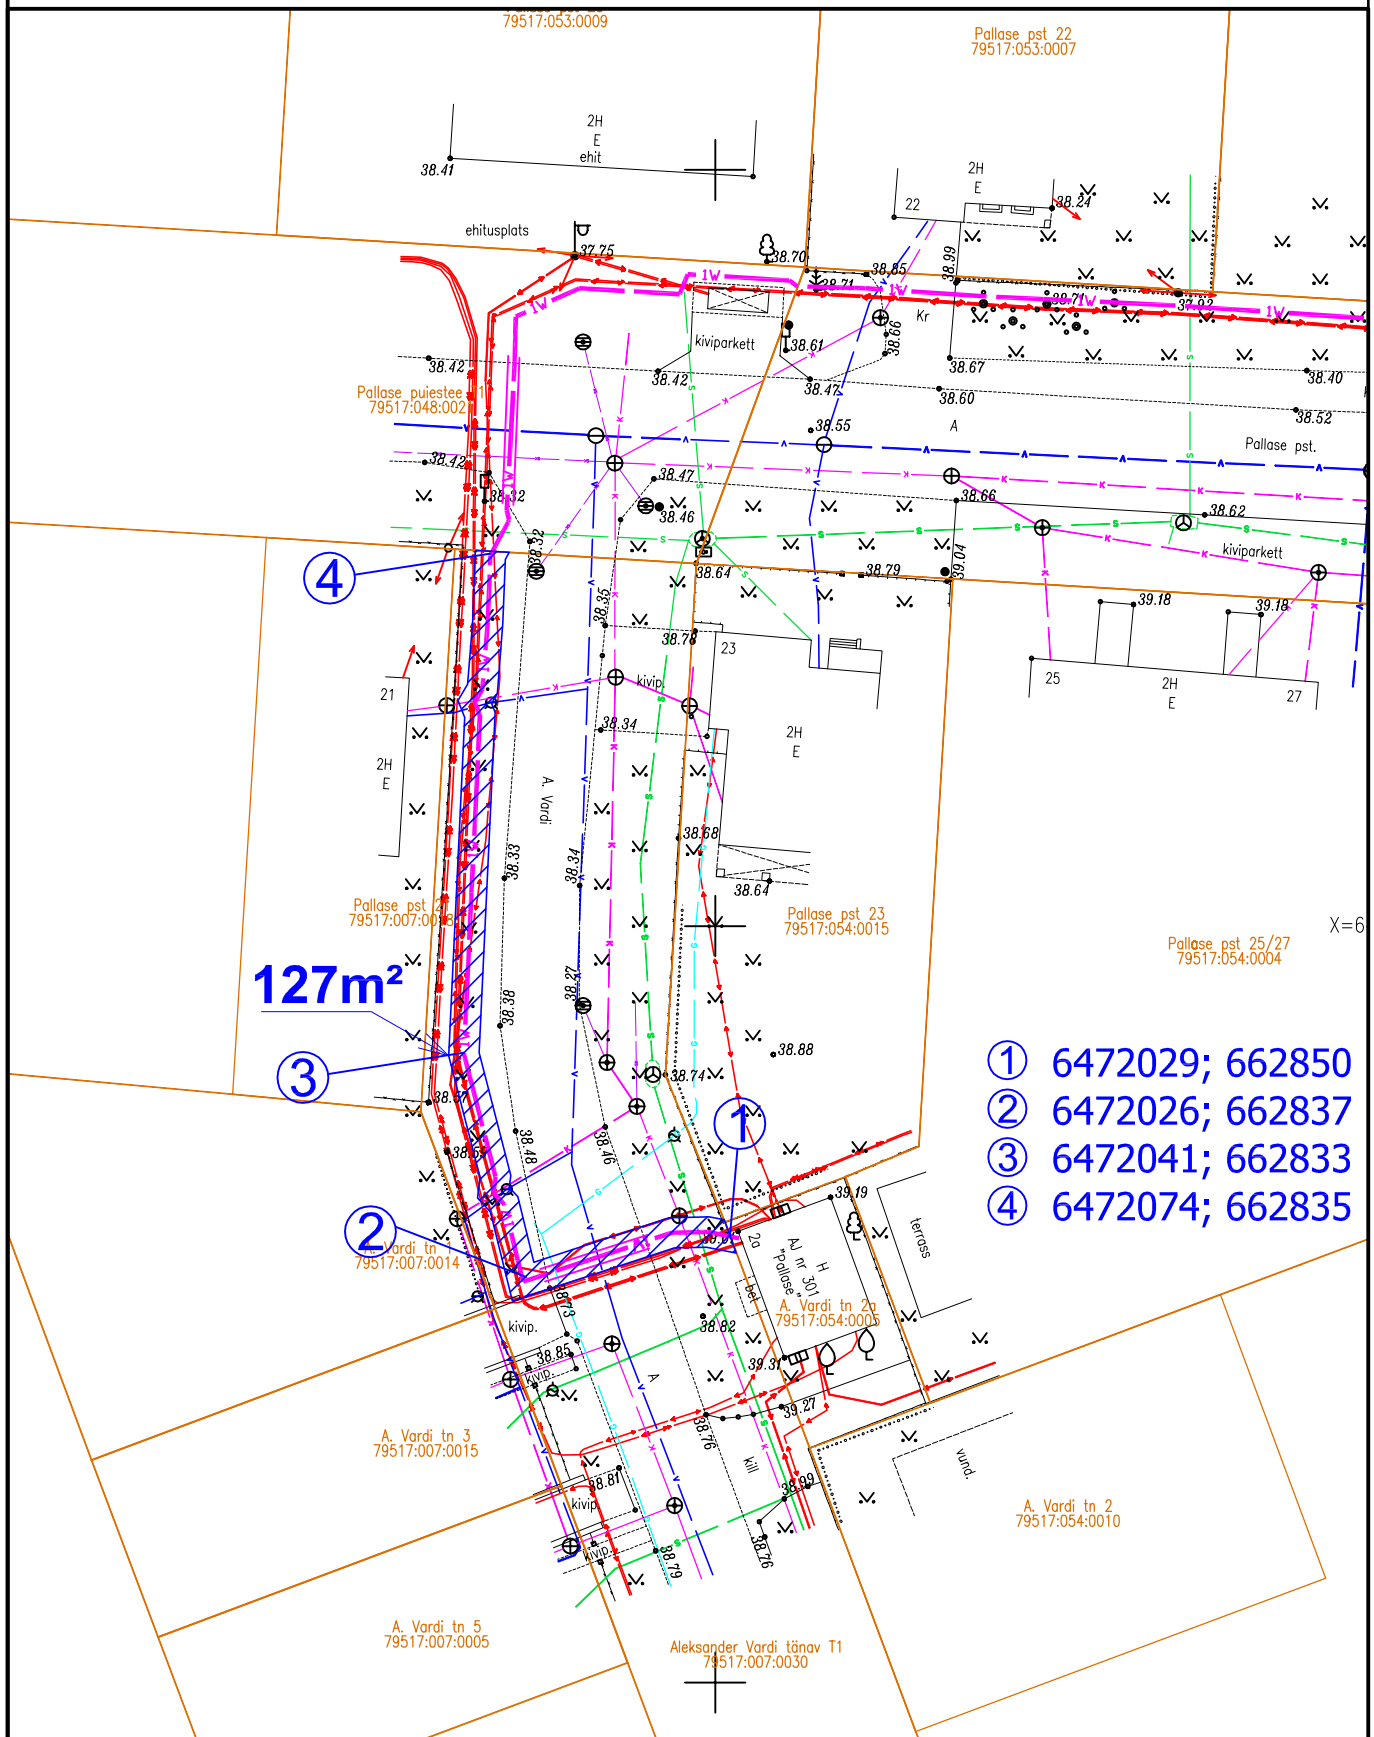

127m<sup>2</sup>

- ① 6472029; 662850
- ② 6472026; 662837
- ③ 6472041; 662833
- ④ 6472074; 662835

Tingmärgid

1:500

- 1W— projekteeritud 0,4 kV maakaabelliin
- katastripiir
- kasutusõigusega koormatud maa-ala