


Laulupeo pst 15 ja Laulupeo pst 19 piiride muutmise skeem

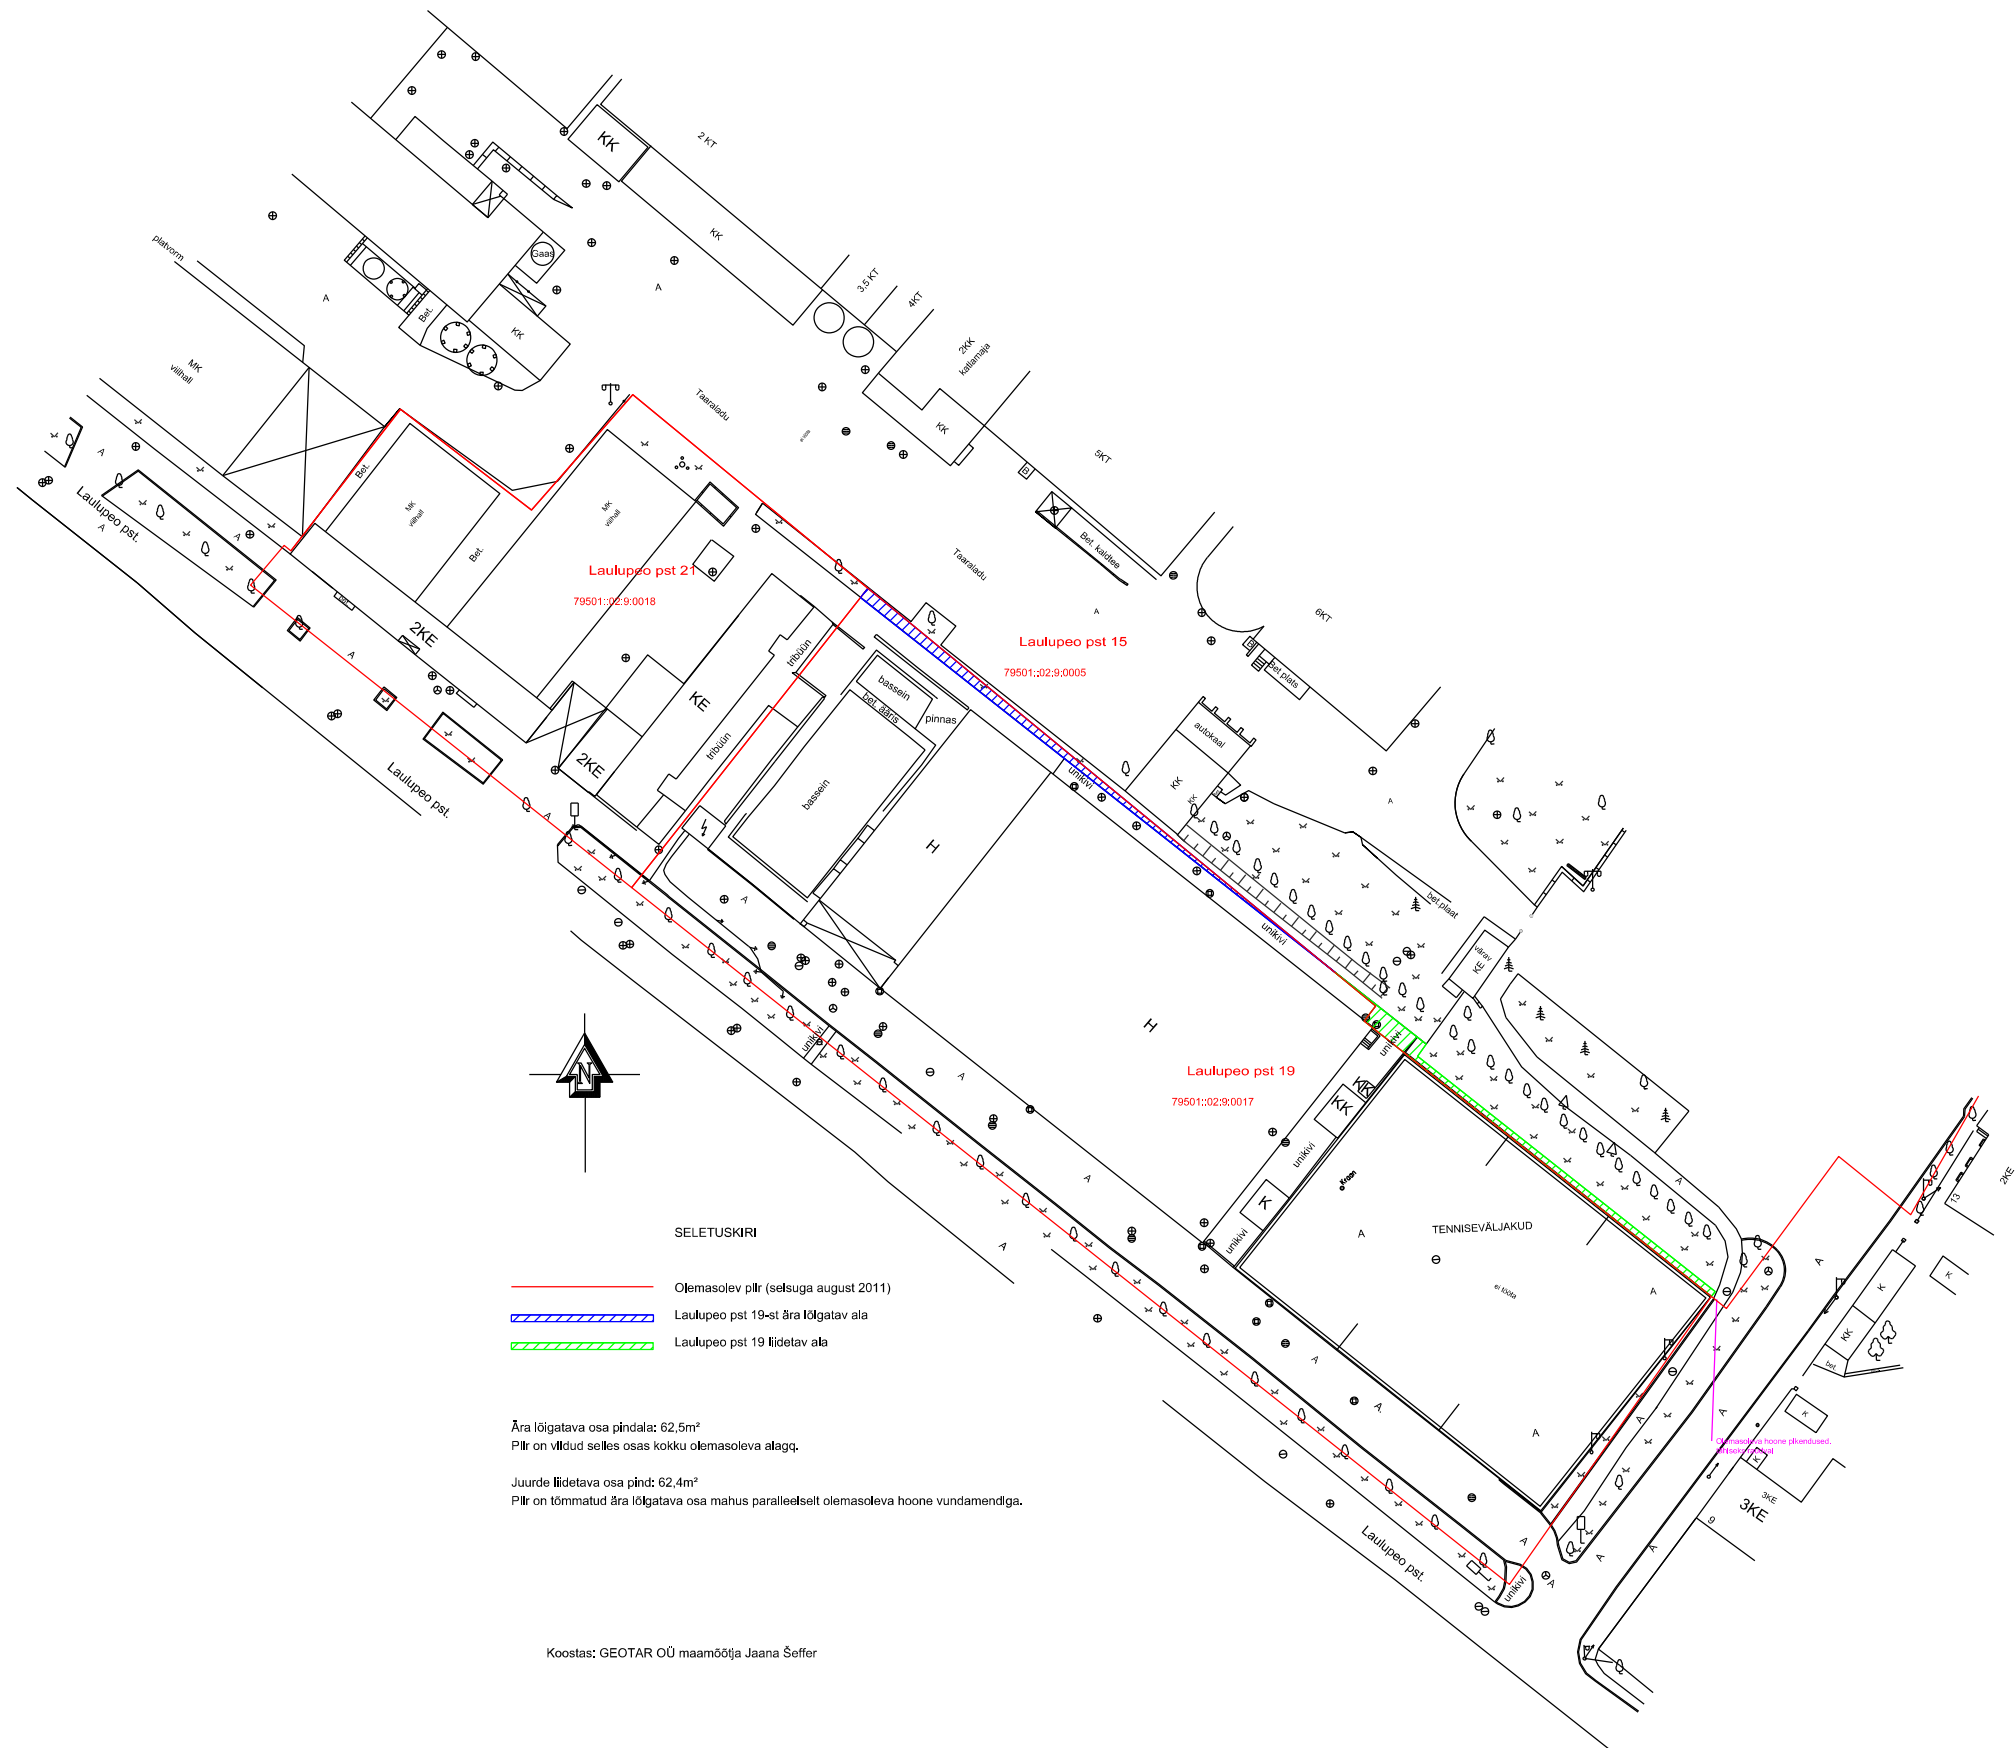

SELETUSKIRI

- Olemasolev piir (selsuga august 2011)
- Laulupeo pst 19-st ära lõigatav ala
- Laulupeo pst 19 liidetav ala

Ära lõigatava osa pindala: 62,5m²
 Piir on viidud selles osas kokku olemasoleva alagq.

Juurde liidetava osa pind: 62,4m²
 Piir on tõrnutud ära lõigatava osa mahus paralleelselt olemasoleva hoone vundamendiga.

Koostas: GEOTAR OÜ maamõõlja Jaana Šeffer