Tartus Peetri tn 26B ja Narva tn 112 krundi detailplaneeringu eskiis

M 1:500

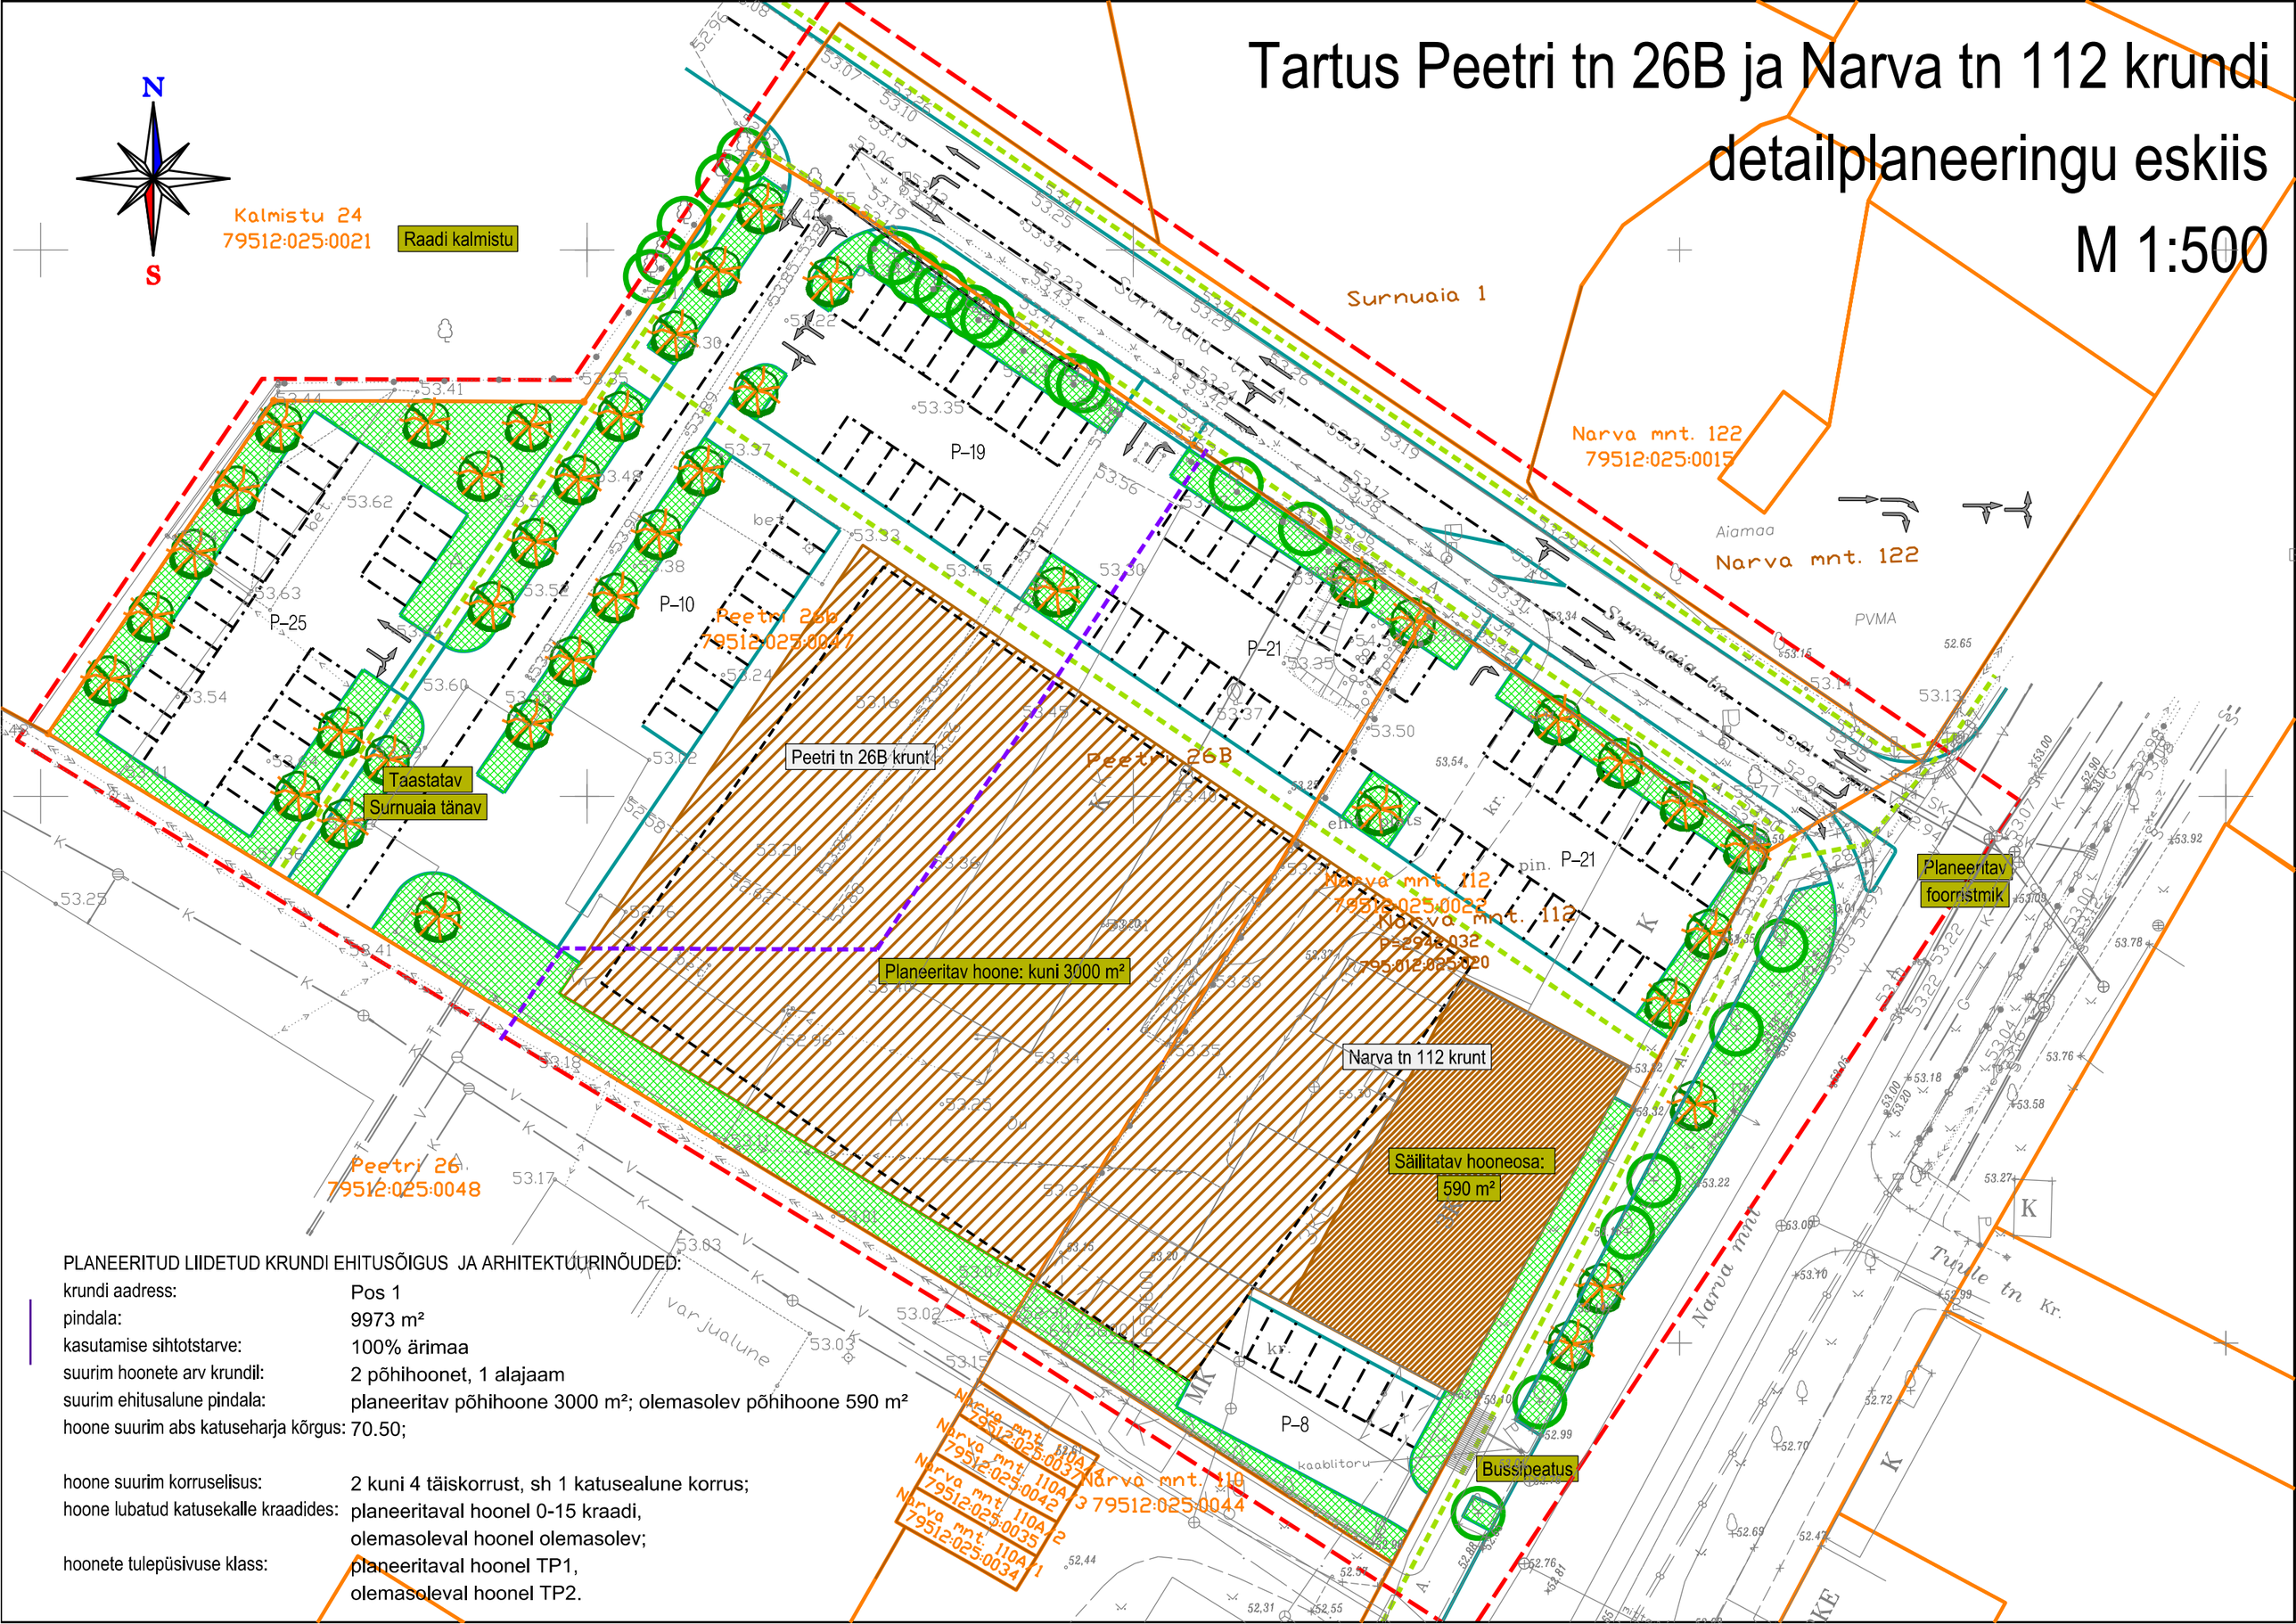

PLANEERITUD LIIDETUD KRUNDI EHITUSÕIGUS JA ARHITEKTUURINÕUDED:

krundi aadress:	Pos 1
pindala:	9973 m²
kasutamise sihtotstarve:	100% ärimaa
suurim hoonete arv krundil:	2 põhihoonet, 1 alajaam
suurim ehitusalune pindala:	planeeritav põhihoone 3000 m²; olemasolev põhihoone 590 m²
hoone suurim abs katuseharja kõrgus:	70.50;
hoone suurim korruselisus:	2 kuni 4 täiskorrust, sh 1 katusealune korrus;
hoone lubatud katusekalle kraadides:	planeeritaval hoonel 0-15 kraadi, olemasoleval hoonel olemasolev;
hoonete tulepüsivuse klass:	planeeritaval hoonel TP1, olemasoleval hoonel TP2.