

PIIRIDE MUUTMISE PLAAN




**TARTU MAAKOND
TARTU LINN
VABA TN 54 ja KUU TN 51
M 1:500**

- LEGEND:
- MUUDETAVA KRUNDI PIIR
 - OLEMASOLEVA KINNISTU PIIR

Piiride muutmisega nõus: Fausto Capital
OÜ juhatuse liige Sven Mihailov
(allkirjastatud digitaalselt)

Tartu Linnavalitsuse esindaja:
(allkirjastatud digitaalselt)

Koostas: /Sven Pedaja/
30.04.2018
(allkirjastatud digitaalselt)

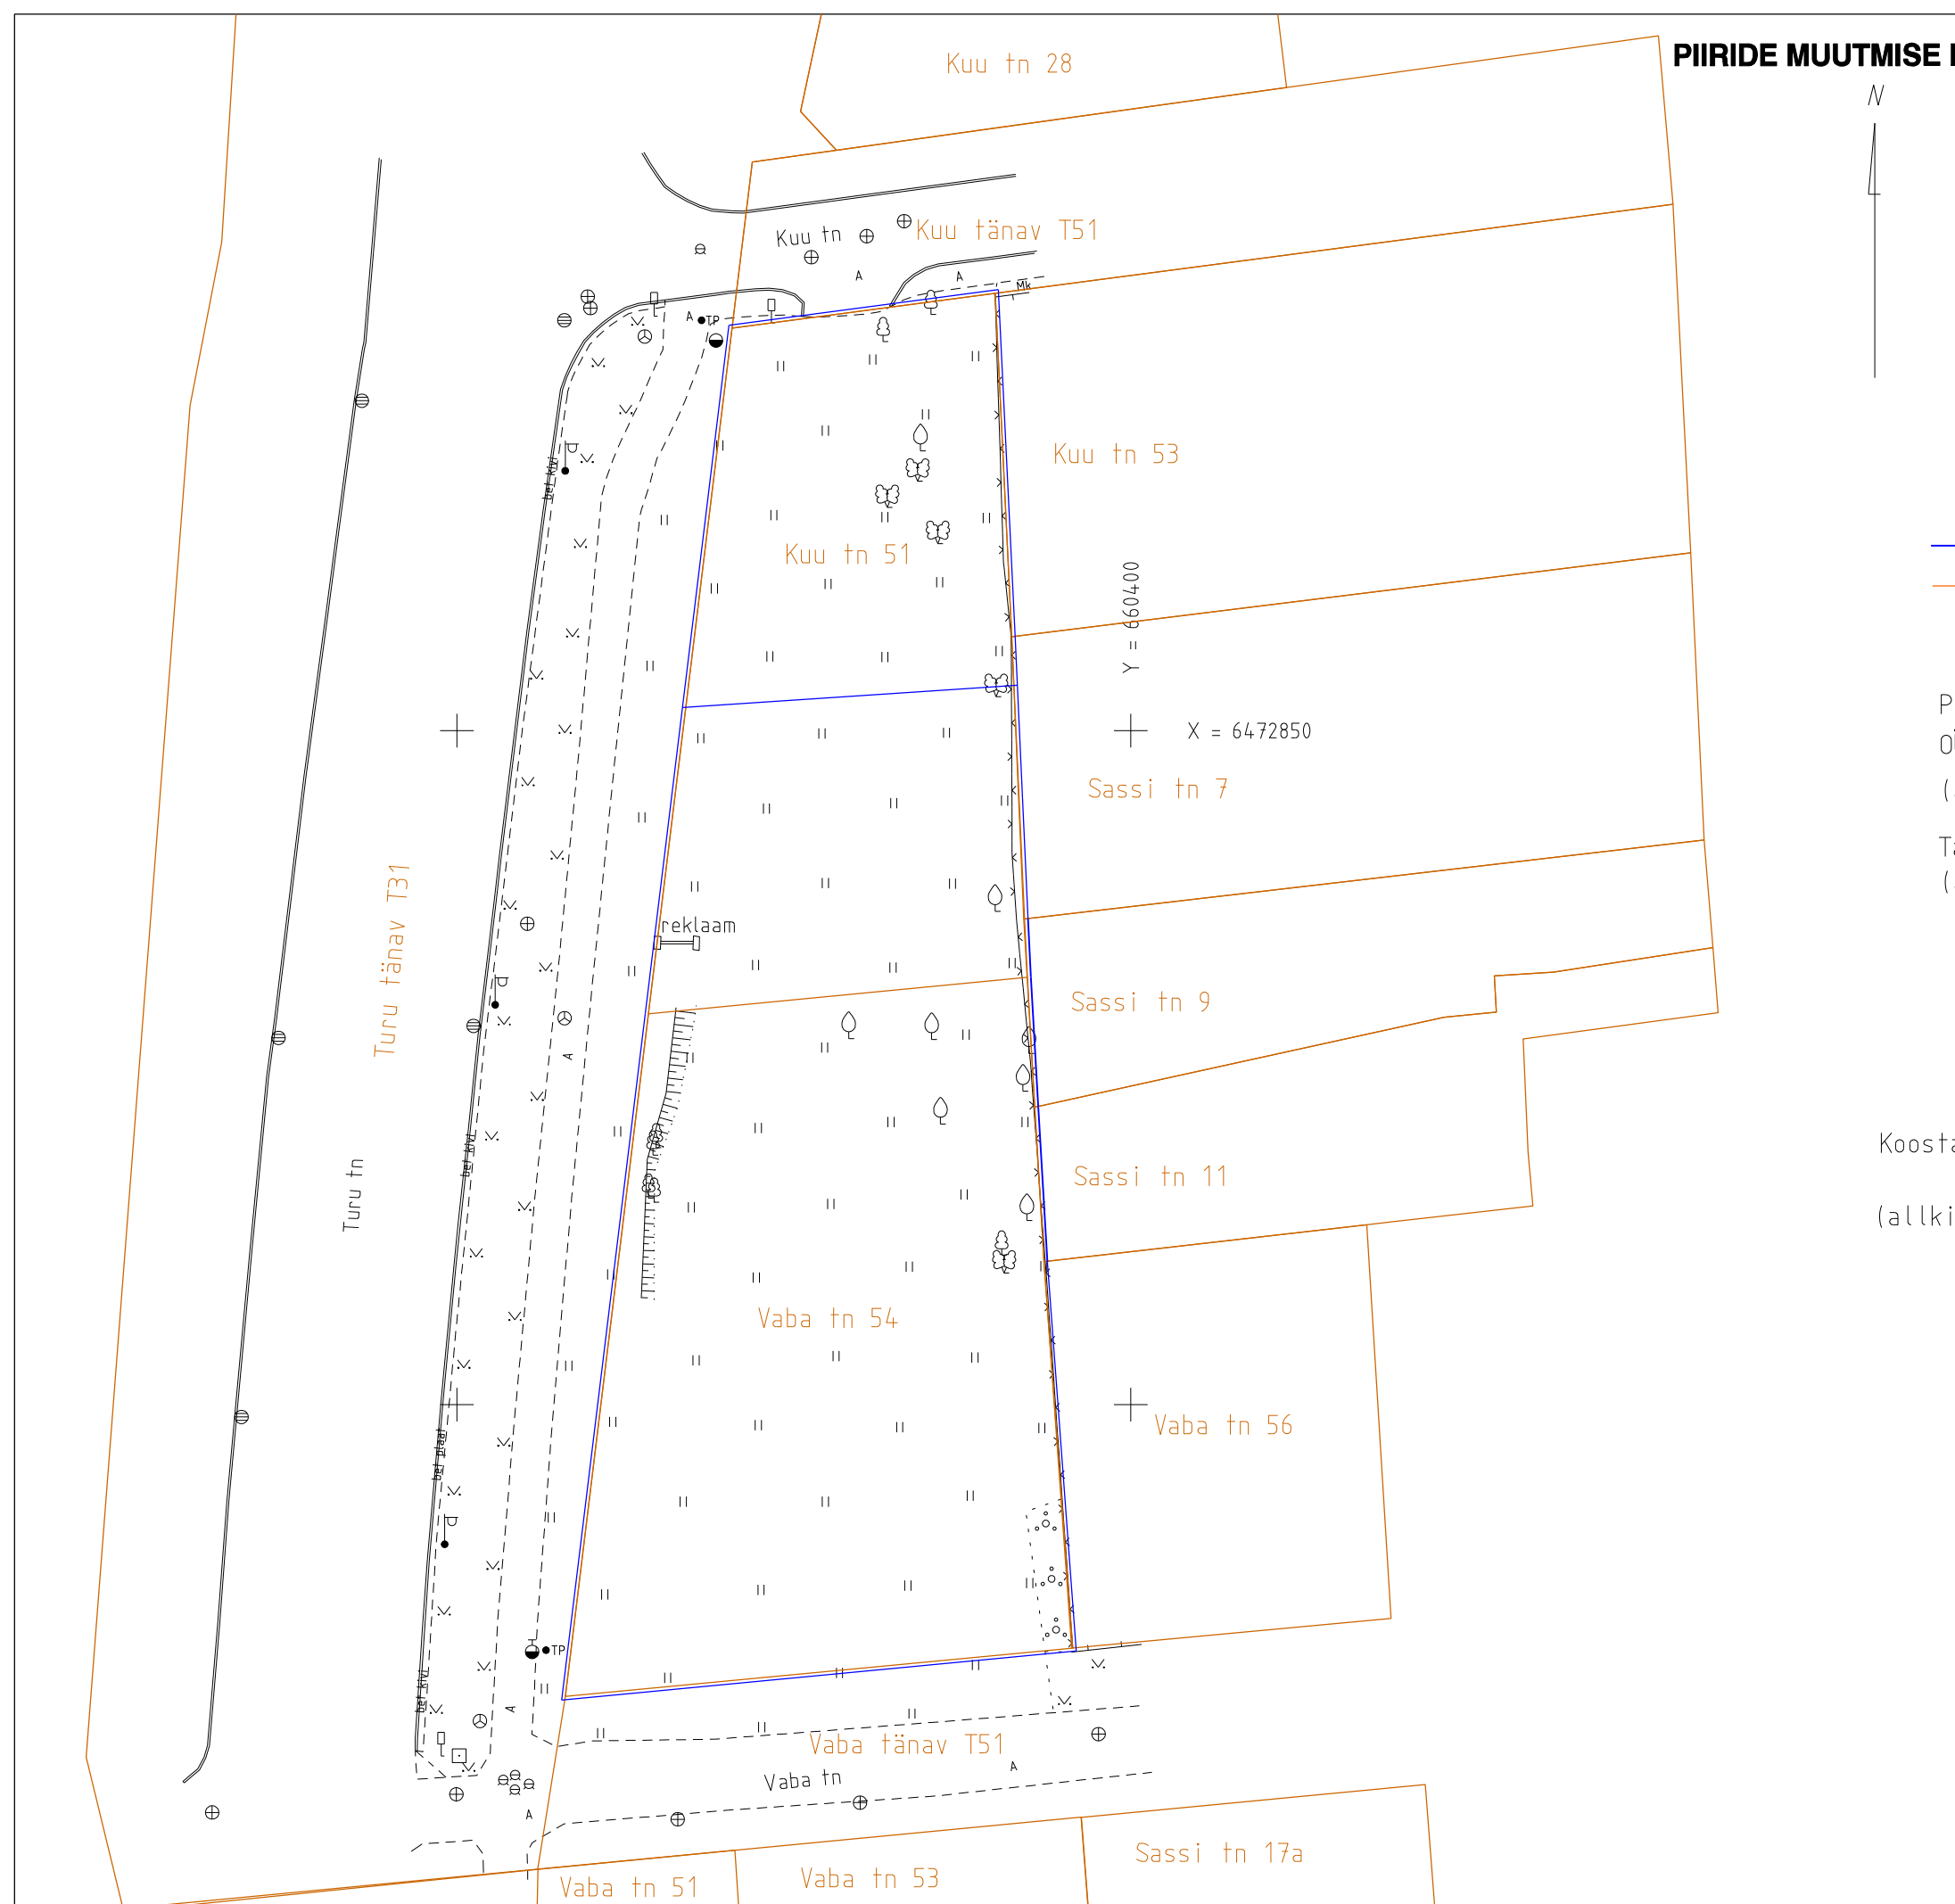

TARTU Turu tn 34 tel. 7420999 faks 7384017		www.maainsener.ee	
TALLINN Lelle 24-39 tel. 6440564		info@maainsener.ee	
Litsentsi nr. 591 MA-k 28.02.2011. a.			
MAAINSENER OÜ		Lehti 1	Leht 1
11673280		Töö nr	MK5024