























 



 




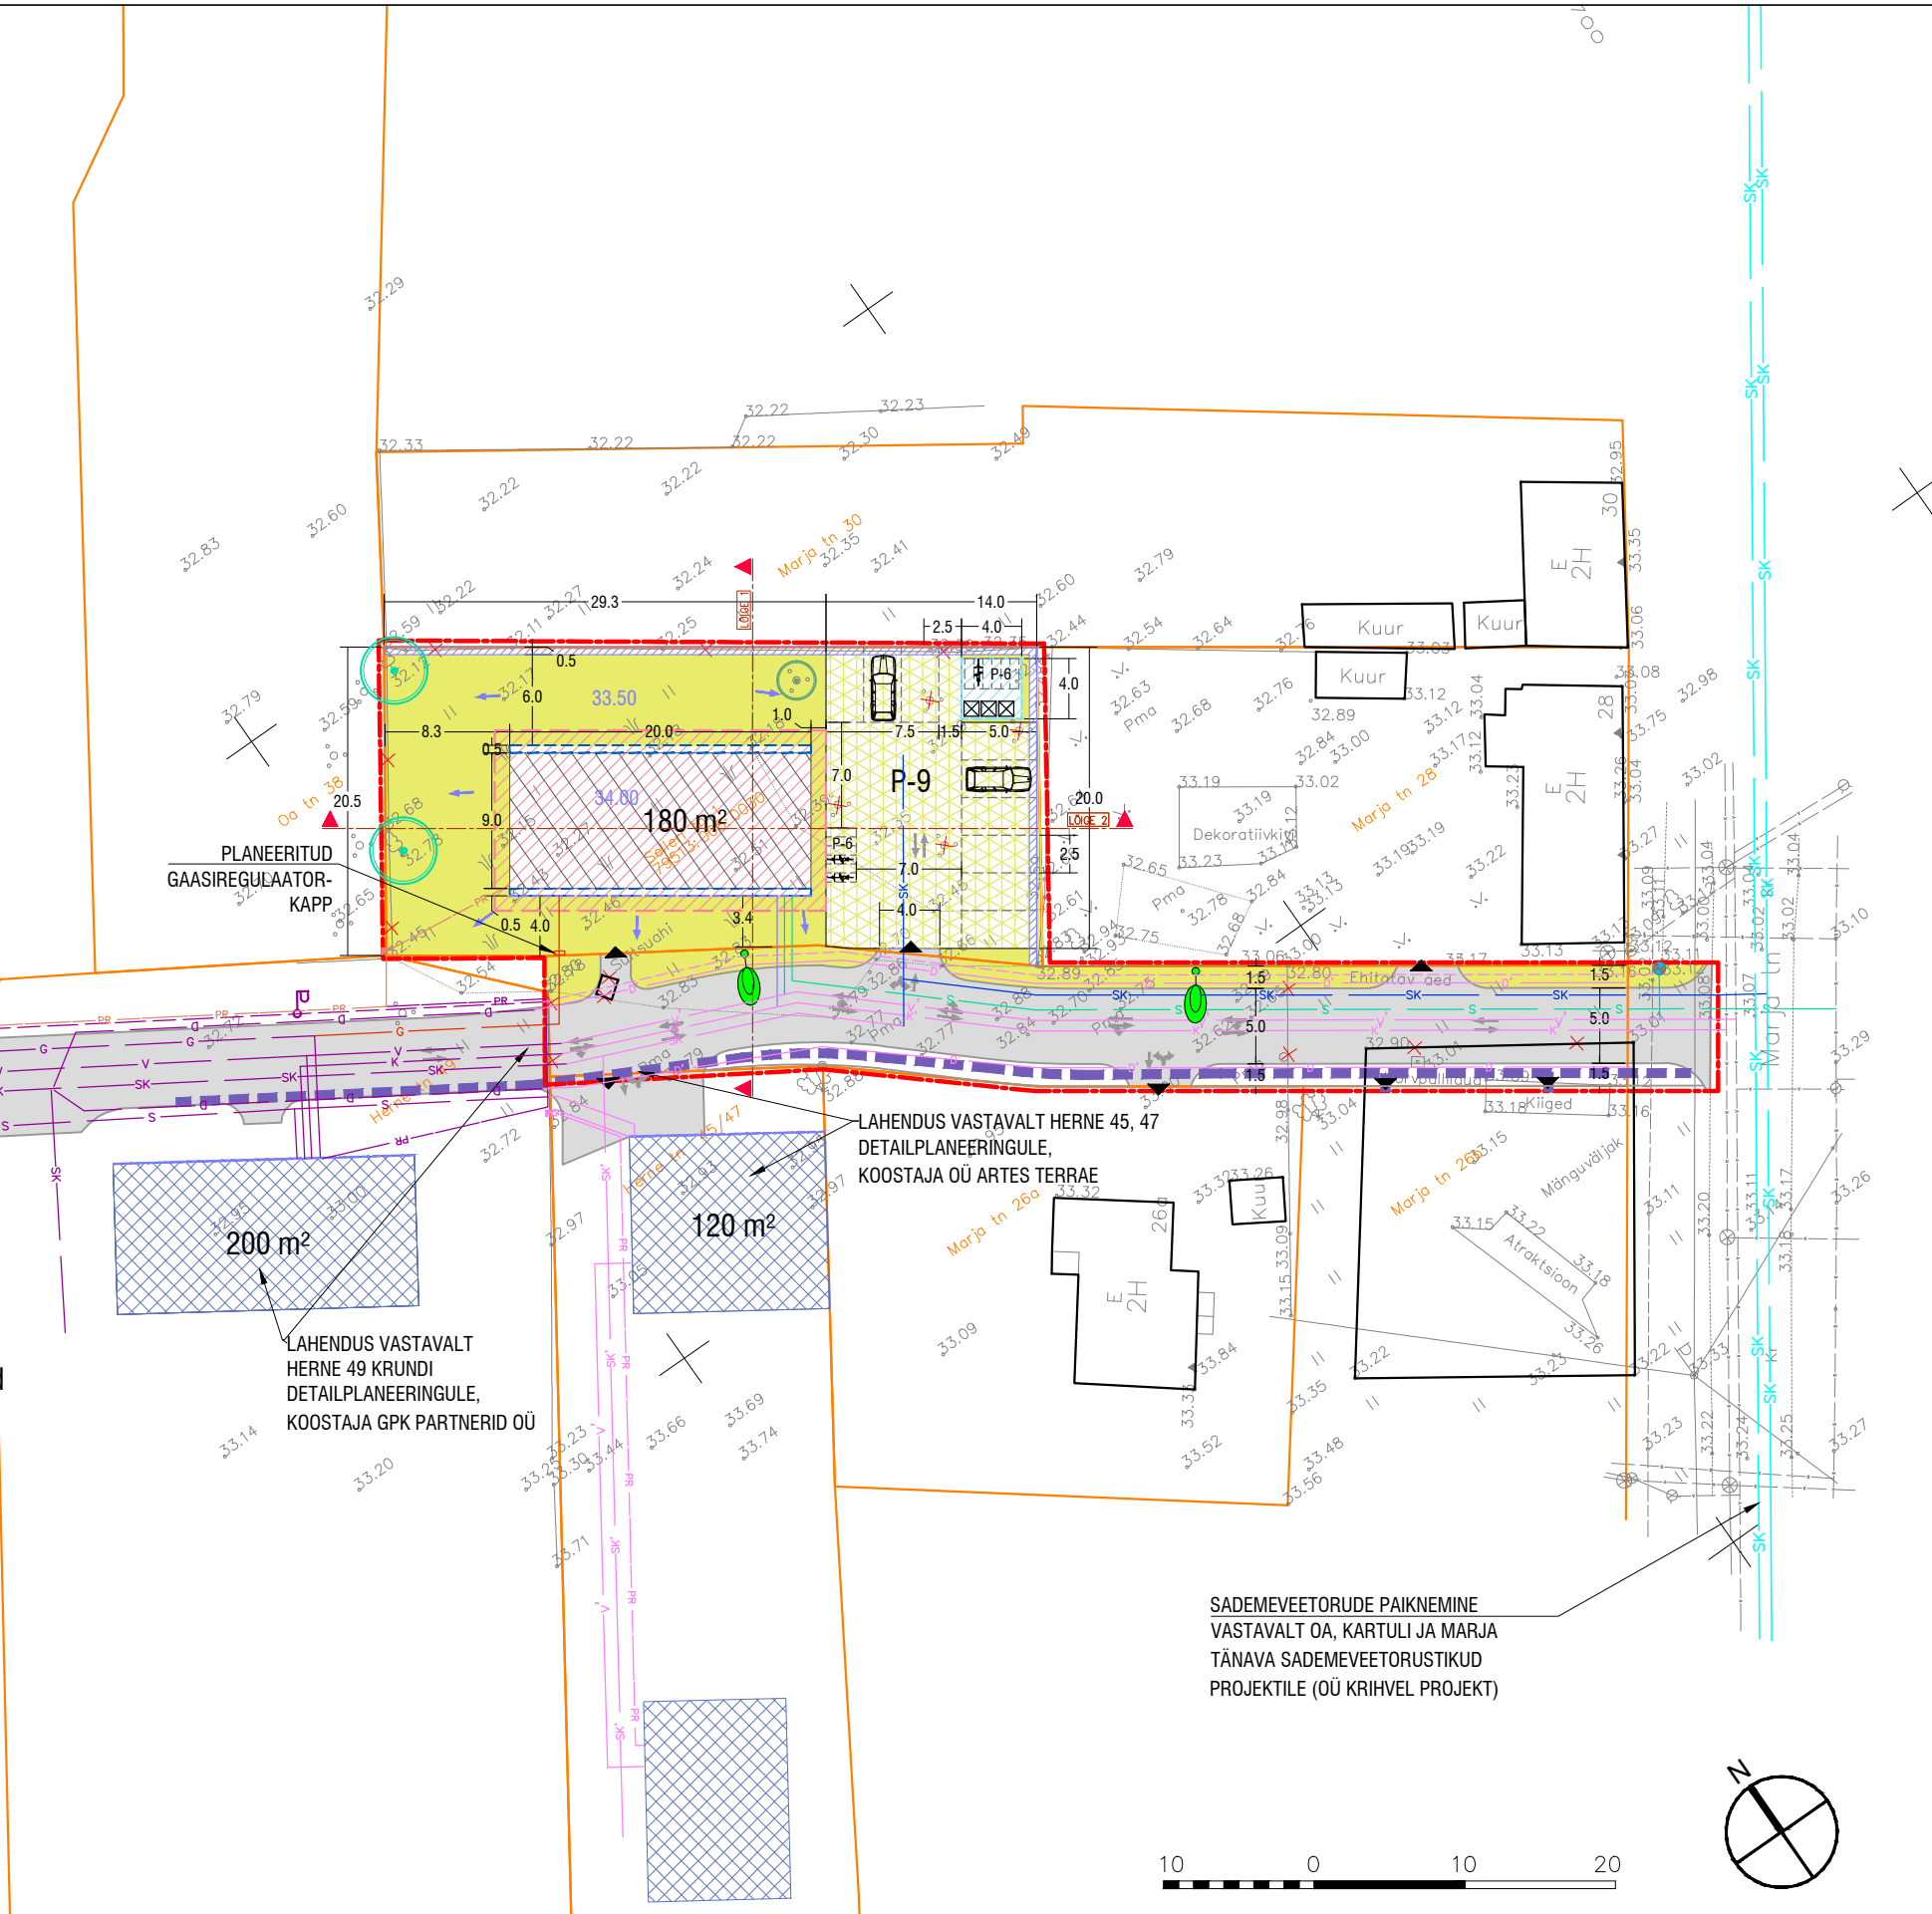


# TINGMÄRGID

-  Planeeringuala piir
-  Olemasolev säiliv krundipiir
-  Planeeritud kohustuslik ehitusjoon
-  Olemasolev hoone
-  Planeeritud hoonestusala
-  Planeeritud hoone paiknemine
-  Hoone põhimahust väljaulatuvad osad
-  Planeeritud varjualune
-  Planeeritud sõidutee/jalgtee
-  Planeeritud murukivikate
-  Planeeritud haljasala
-  Planeeritud sõiduki/jalgratta parkimiskoht
-  Planeeritud parkimiskohtade arv
-  Planeeritud liikumissuund
-  Planeeritud jalakäijate liikumine
-  Planeeritud võimalusel säilitatav puu/pöösas
-  Planeeritud tugimüür
-  Planeeritud prügikonteiner
-  Planeeritud juurdepääs krundile
-  Likvideeritav objekt

OLEMASOLEV  
KOMPLEKTALAJAAM

-  Herne 45, 47 kruntide detailplaneeringu tehnovõrgud
-  Herne 49 krundi detailplaneeringu tehnovõrgud
-  Varem planeeritud välisvalgustuskaabel
-  Varem planeeritud välisvalgusti
-  Varem planeeritud дренаž
-  Planeeritud madalpinge elektrikaabel
-  Planeeritud liitumis- ja jaotusilp
-  Planeeritud veetorustik
-  Planeeritud kanalisatsioonitorustik
-  Planeeritud sademeveetorustik
-  Planeeritud gaasitorustik
-  Planeeritud sidekaabel
-  Planeeritud hüdrant



PLANEERITUD  
GAASIREGULAATOR-  
KAPP

LAHENDUS VASTAVALT HERNE 45, 47  
DETAILPLANEERINGULE,  
KOOSTAJA OÜ ARTES TERRAE

LAHENDUS VASTAVALT  
HERNE 49 KRUNDI  
DETAILPLANEERINGULE,  
KOOSTAJA GPK PARTNERID OÜ

SADEMEVEETORUDE PAIKNEMINE  
VASTAVALT OA, KARTULI JA MARJA  
TÄNAVA SADEMEVEETORUSTIKUD  
PROJEKTILE (OÜ KRIHVEL PROJEKT)

<b>KINO</b>	Töö nimetus:	Selleri tn 1 krundi detailplaneering	Joonise nr:	6	Möötkava:	1:500
	Asukoht:	Tartu linn	Joonise nimetus:	Tehnovõrgud	Töö nr:	30-11
Tellija:	Salcon Arendus OÜ	Planeerijad:	Terko Veenslu		Kuupäev:	04.2014

**MÄRKUS.** Tehnovõrkude planeerimisel on arvestatud Herne 49 krundi ning Herne 45, 47 kruntide detailplaneeringute tehnovõrkude lahendustega.