


KIVI - PIKK - ROOSI - PUNGA TN
KVARTALI HOONESTUSE
KORREKTUUR

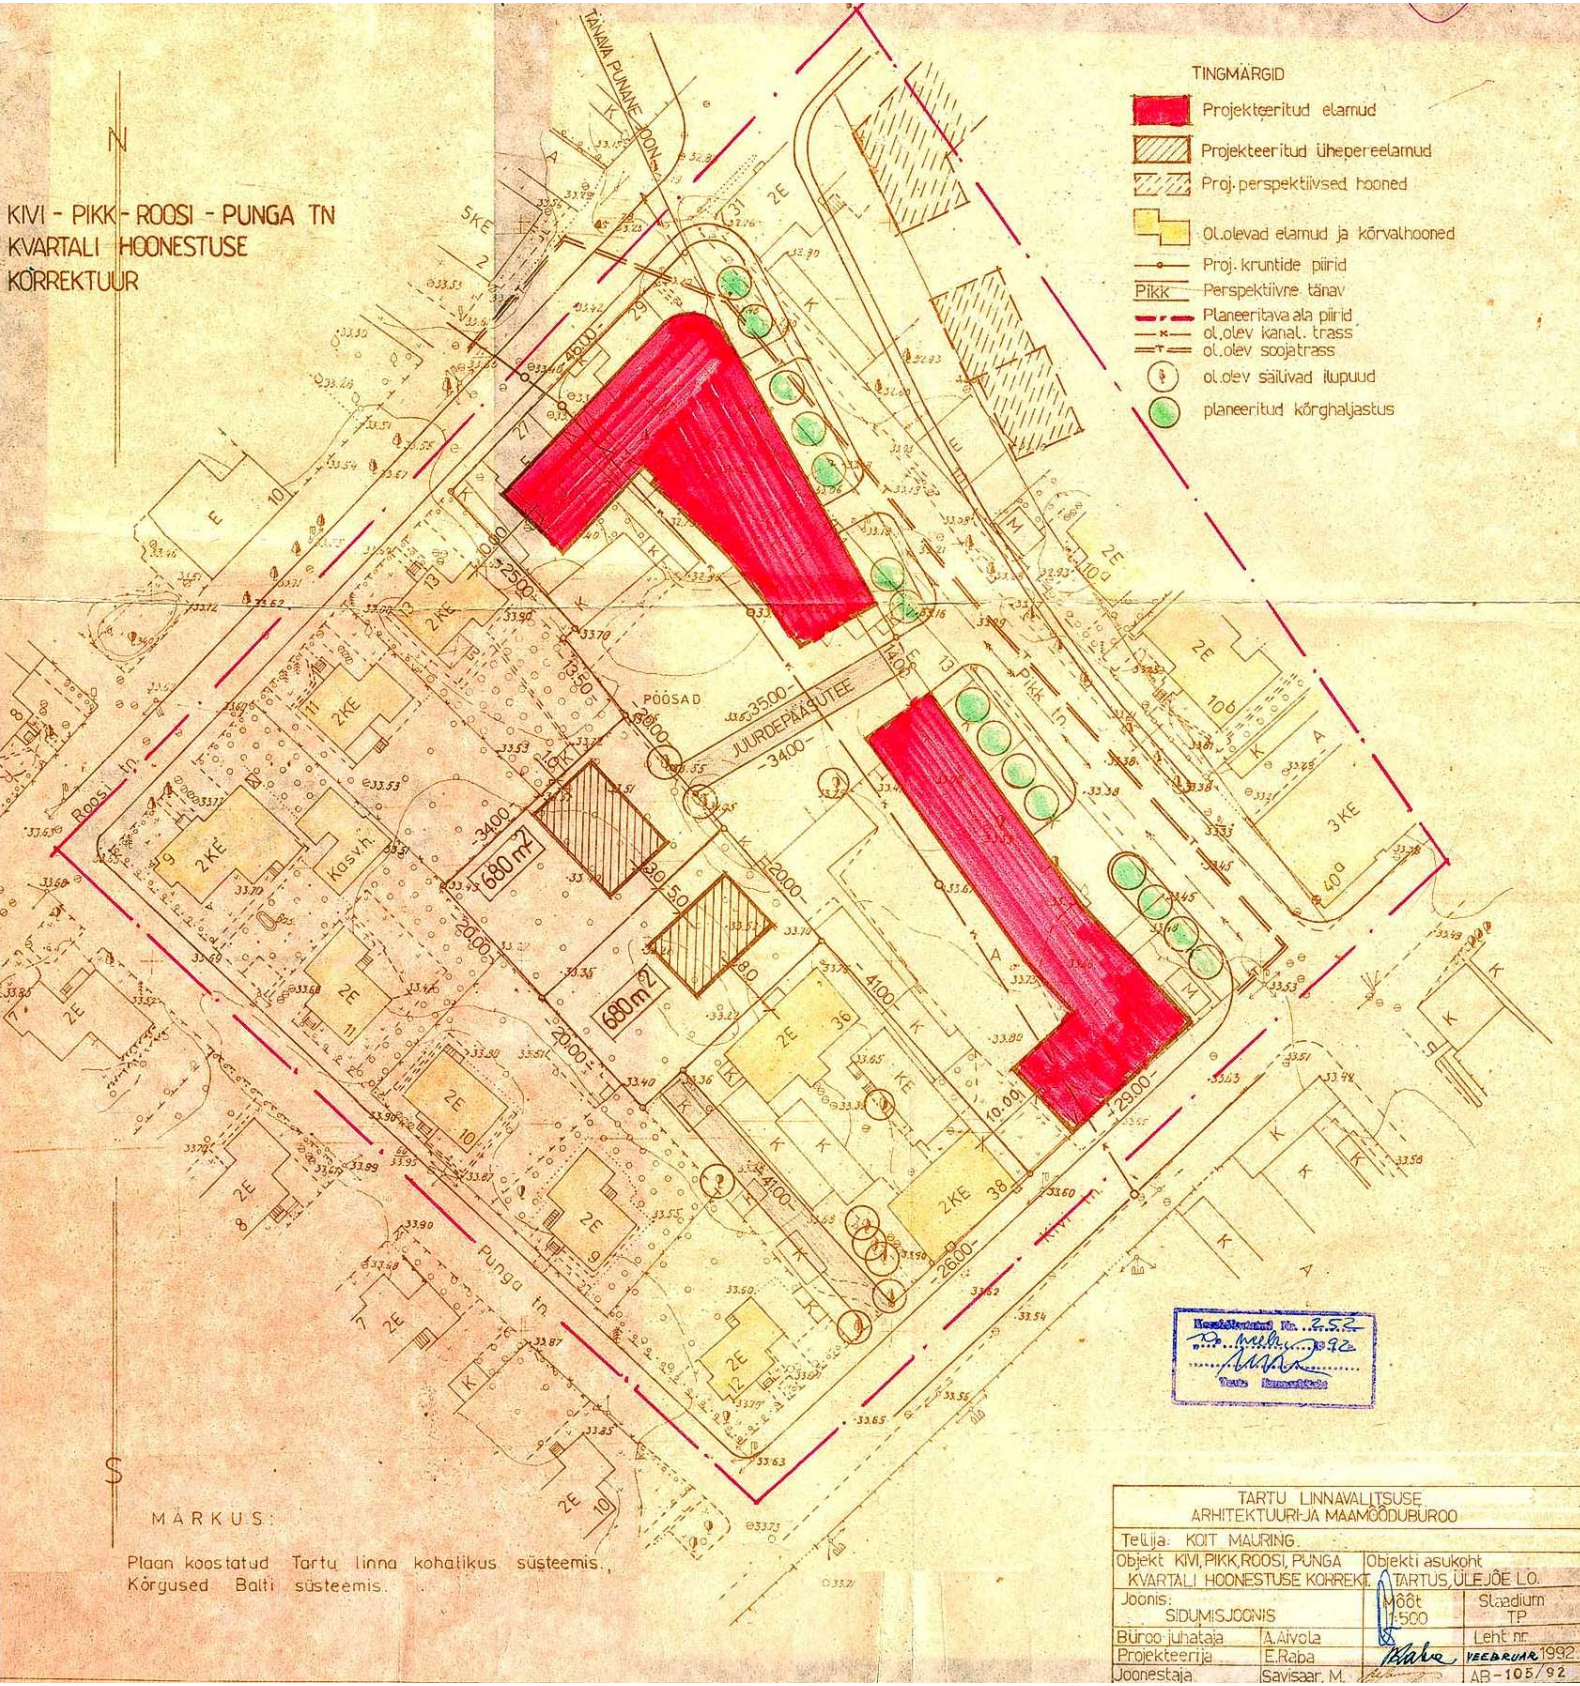

- TINGMÄRGID
- Projekteeritud elamud
 - Projekteeritud ühepereelamud
 - Proj.perspektiivsed hooned
 - O.Lolevad elamud ja kõrvalhooned
 - Proj.kruntide piirid
 - Perspektiivne tänav
 - Planeeritava ala piirid
 - ol.olev kanal, trass
 - ol.olev soojatrass
 - ol.olev säilivad ilupuud
 - planeeritud kõrghaljastus

MÄRKUS:

Plaan koostatud Tartu linna kohalikus süsteemis.
Kõrgused Balti süsteemis.

Haudlaste nr. 2.5.2
 P. Aivola
 E. Raba
 Tartu linnamõeldis

TARTU LINNAVALITSUSE ARHITEKTUUR- JA MAAMOODUBÜROO		
Tellijä: KOIT MAURING		
Objekt KIVI, PIKK, ROOSI, PUNGA KVARTALI HOONESTUSE KORREKT	Objekti asukoht TARTUS, ÜLEJÕE L.O.	
Joonis: SIDUMISJÕONIS	Mõõt 1:500	Stadium TP
Büroo juhataja A. Aivola	Leht nr.	
Projekteerija E. Raba	1992	
Joonestaja Savisaar, M.	AB-105/92	