


vaade lõhest

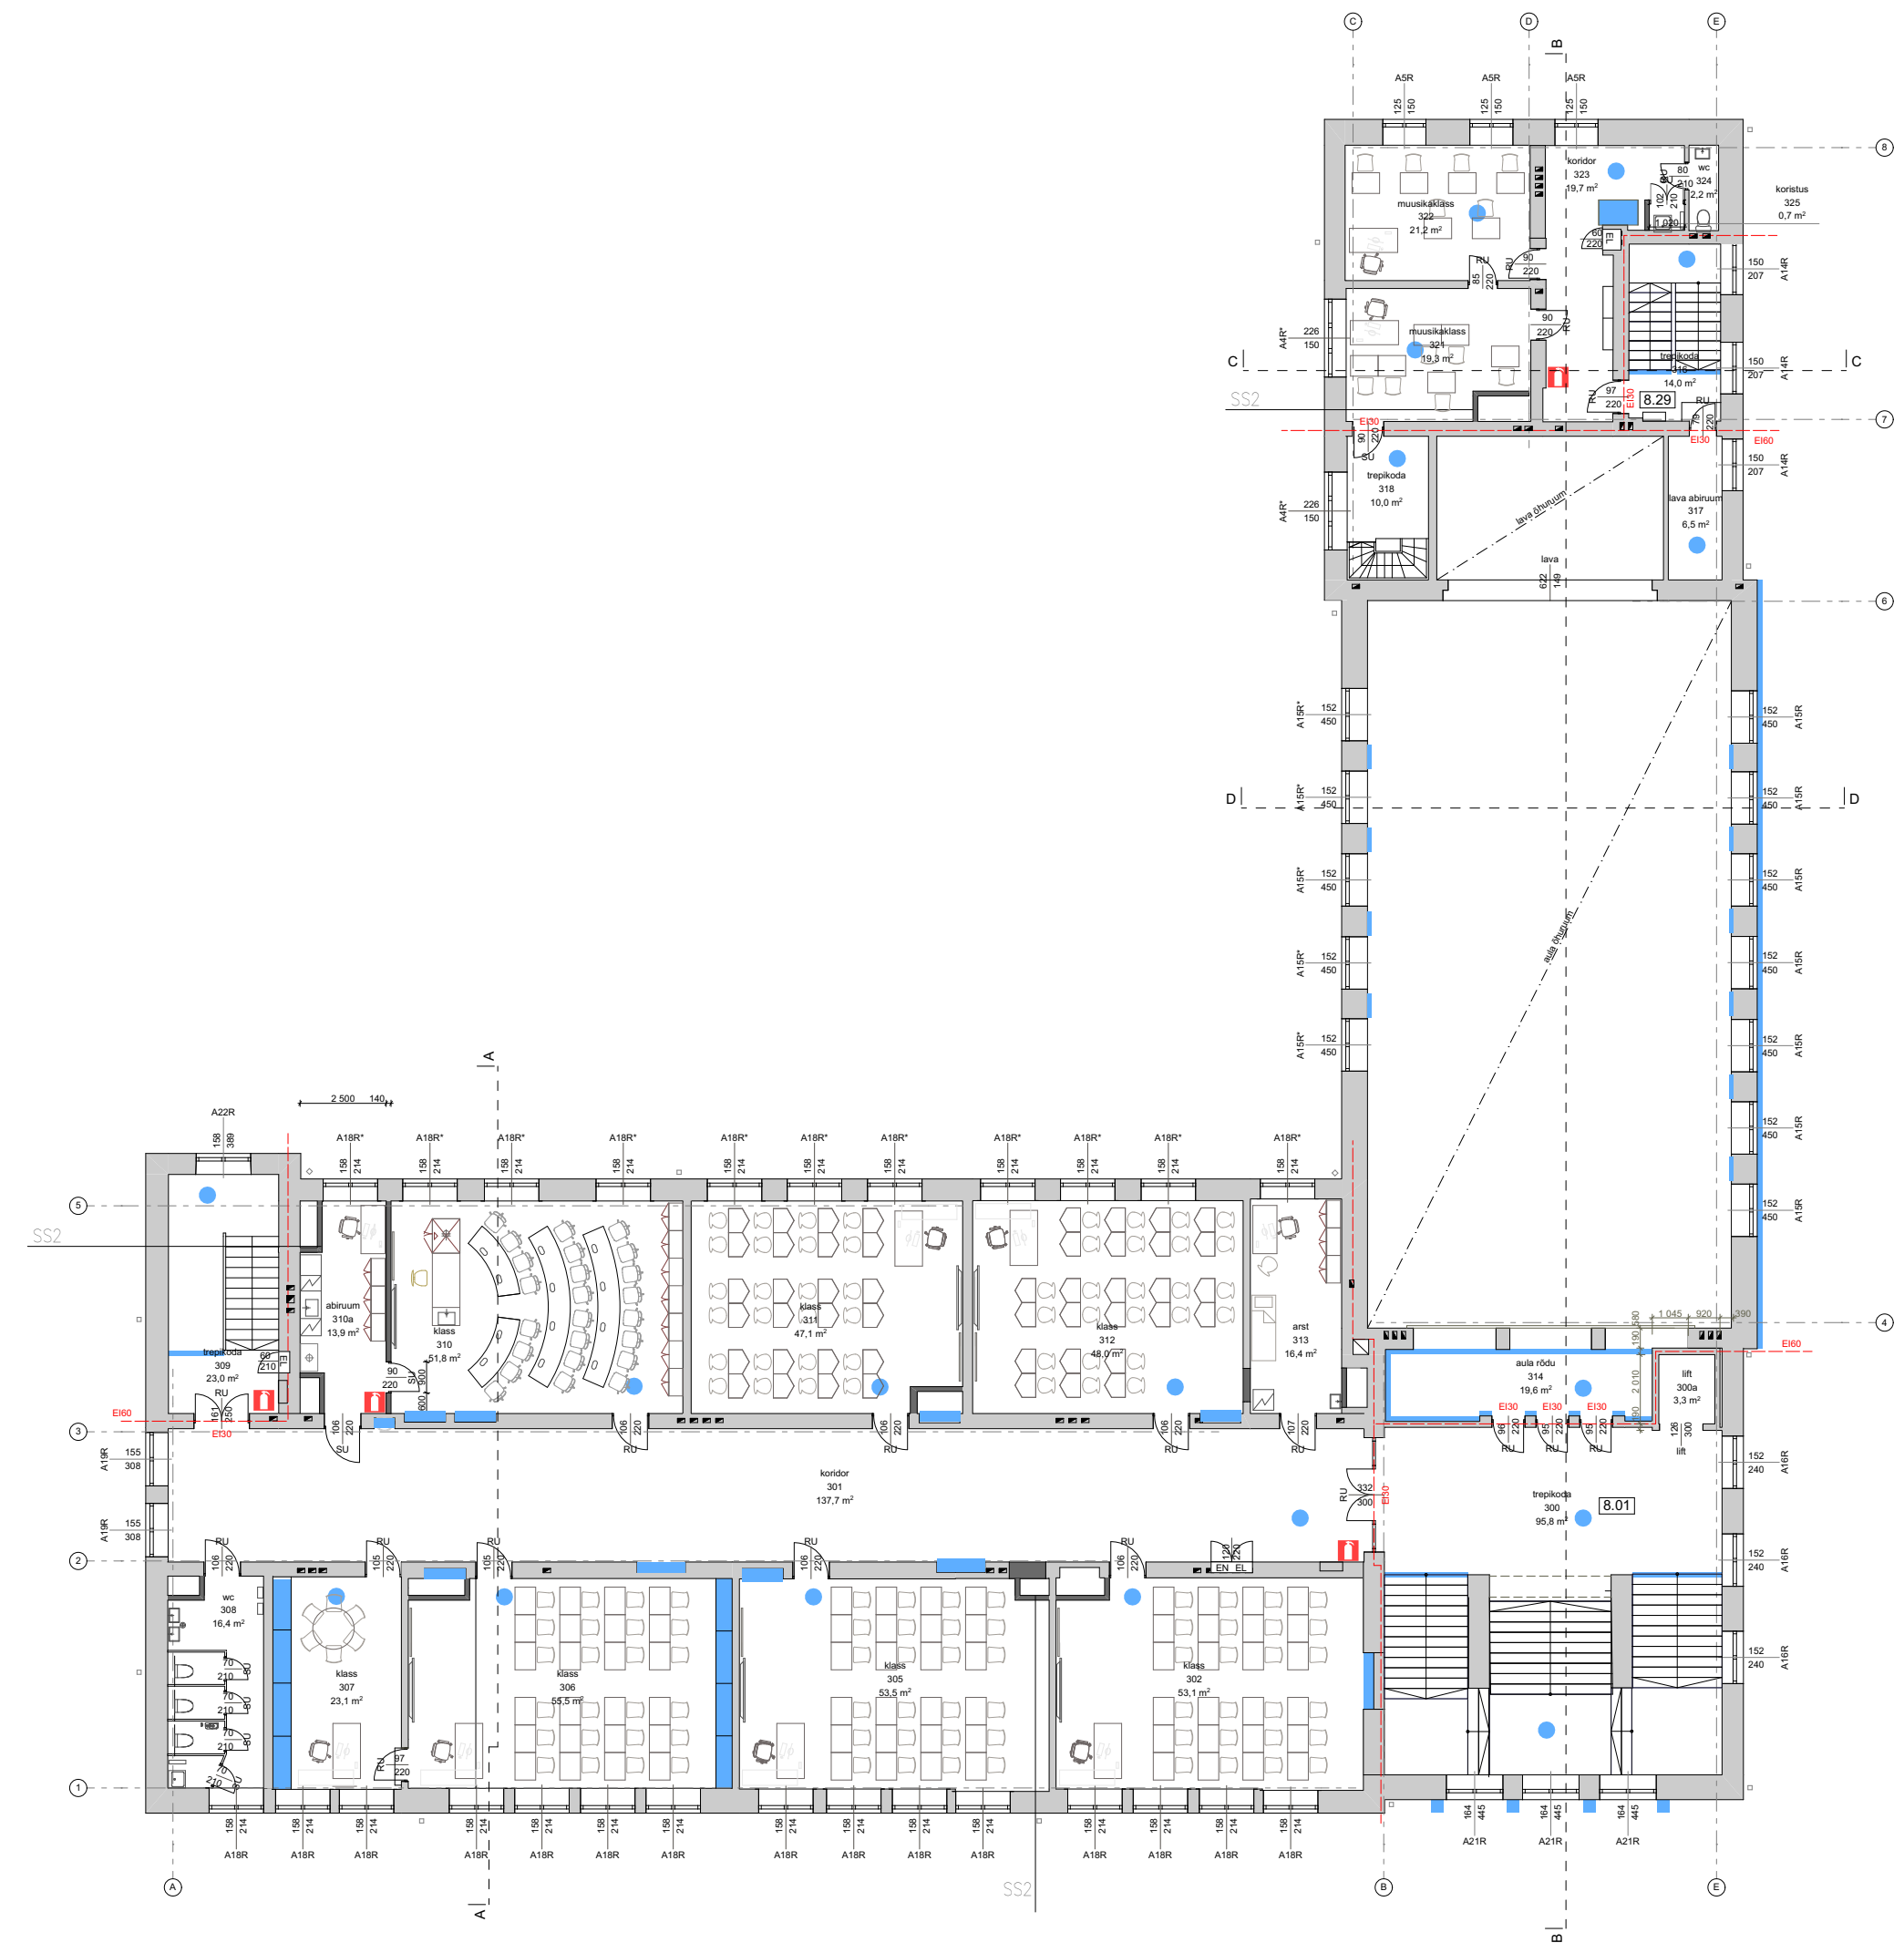

ruumi nr	ruumi nimetus	pindala
300	trepikoda	95,8
300a	lift	3,3
301	koridor	137,7
302	klass	53,1
305	klass	53,5
306	klass	55,5
307	klass	23,1
308	wc	16,4
309	trepikoda	23,0
310	klass	51,8
310a	abiruum	13,9
311	klass	47,1
312	klass	48,0
313	arst	16,4
314	aula rõdu	19,6
316	trepikoda	14,0
317	lava abiruum	6,5
318	trepikoda	10,0
321	muusikaklass	19,3
322	muusikaklass	21,2
323	koridor	19,7
324	wc	2,2
325	koristus	0,7

- säilitatav aigne pöörandakate
- säilitatavad arhitektuursed elemendid
- - - tuletookesektsiooni tarind
- EL tuguvoolu jaotuskilp
- EN nõrkvoolu jaotuskilp
- olemasolev konstruktsioon
- uus konstruktsioon
- R - restaureeritav uks
- R - restaureeritav aken
- - päikesekaitseklaas g=0,3

konstruktsioonide kirjeldus antud konstruktiivses projektis
 siseuste kirjeldus antud siseviimistlusprojekts

vaade lõhest

III-KORRUS		1 : 200
OBJEKT	KOOLIMAJA	PP
AADRESS	SALME 1A, TARTU LINN, TARTU LINN, TARTU MAAKOND	1420
TELLIJA / TELLIJU ESINDAJA	TARTU LV	07.09.2021
ARHITEKT	KAIDO KEPP	5-01-5
ARHITEKT		