


Väljavõte üldplaneeringust
Tartu linn, Puhkekodu tn 1 // 1a
1 : 1000

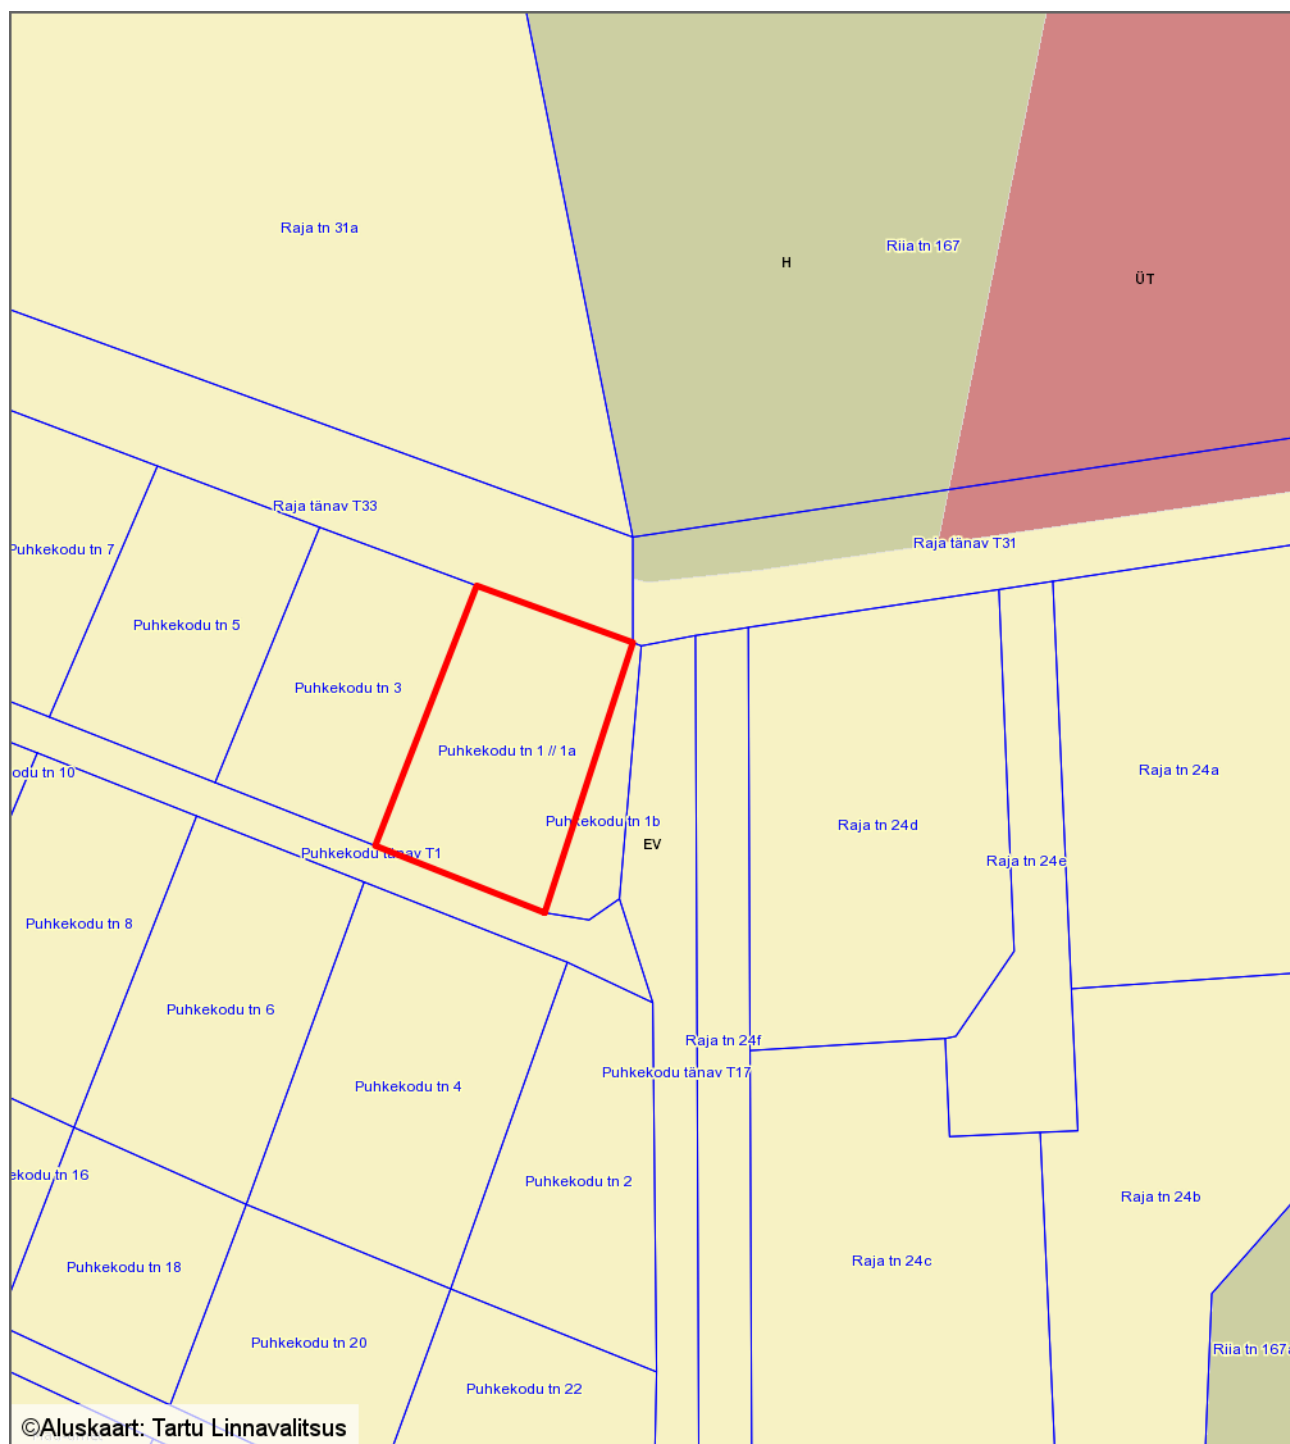

— - krundi piir
857 m² - pindala

Koostas: **Riina Jaani**
Kuupäev: **22.11.2017**