



TARTU LINNA ÜLDPLANEERING ESKIIS

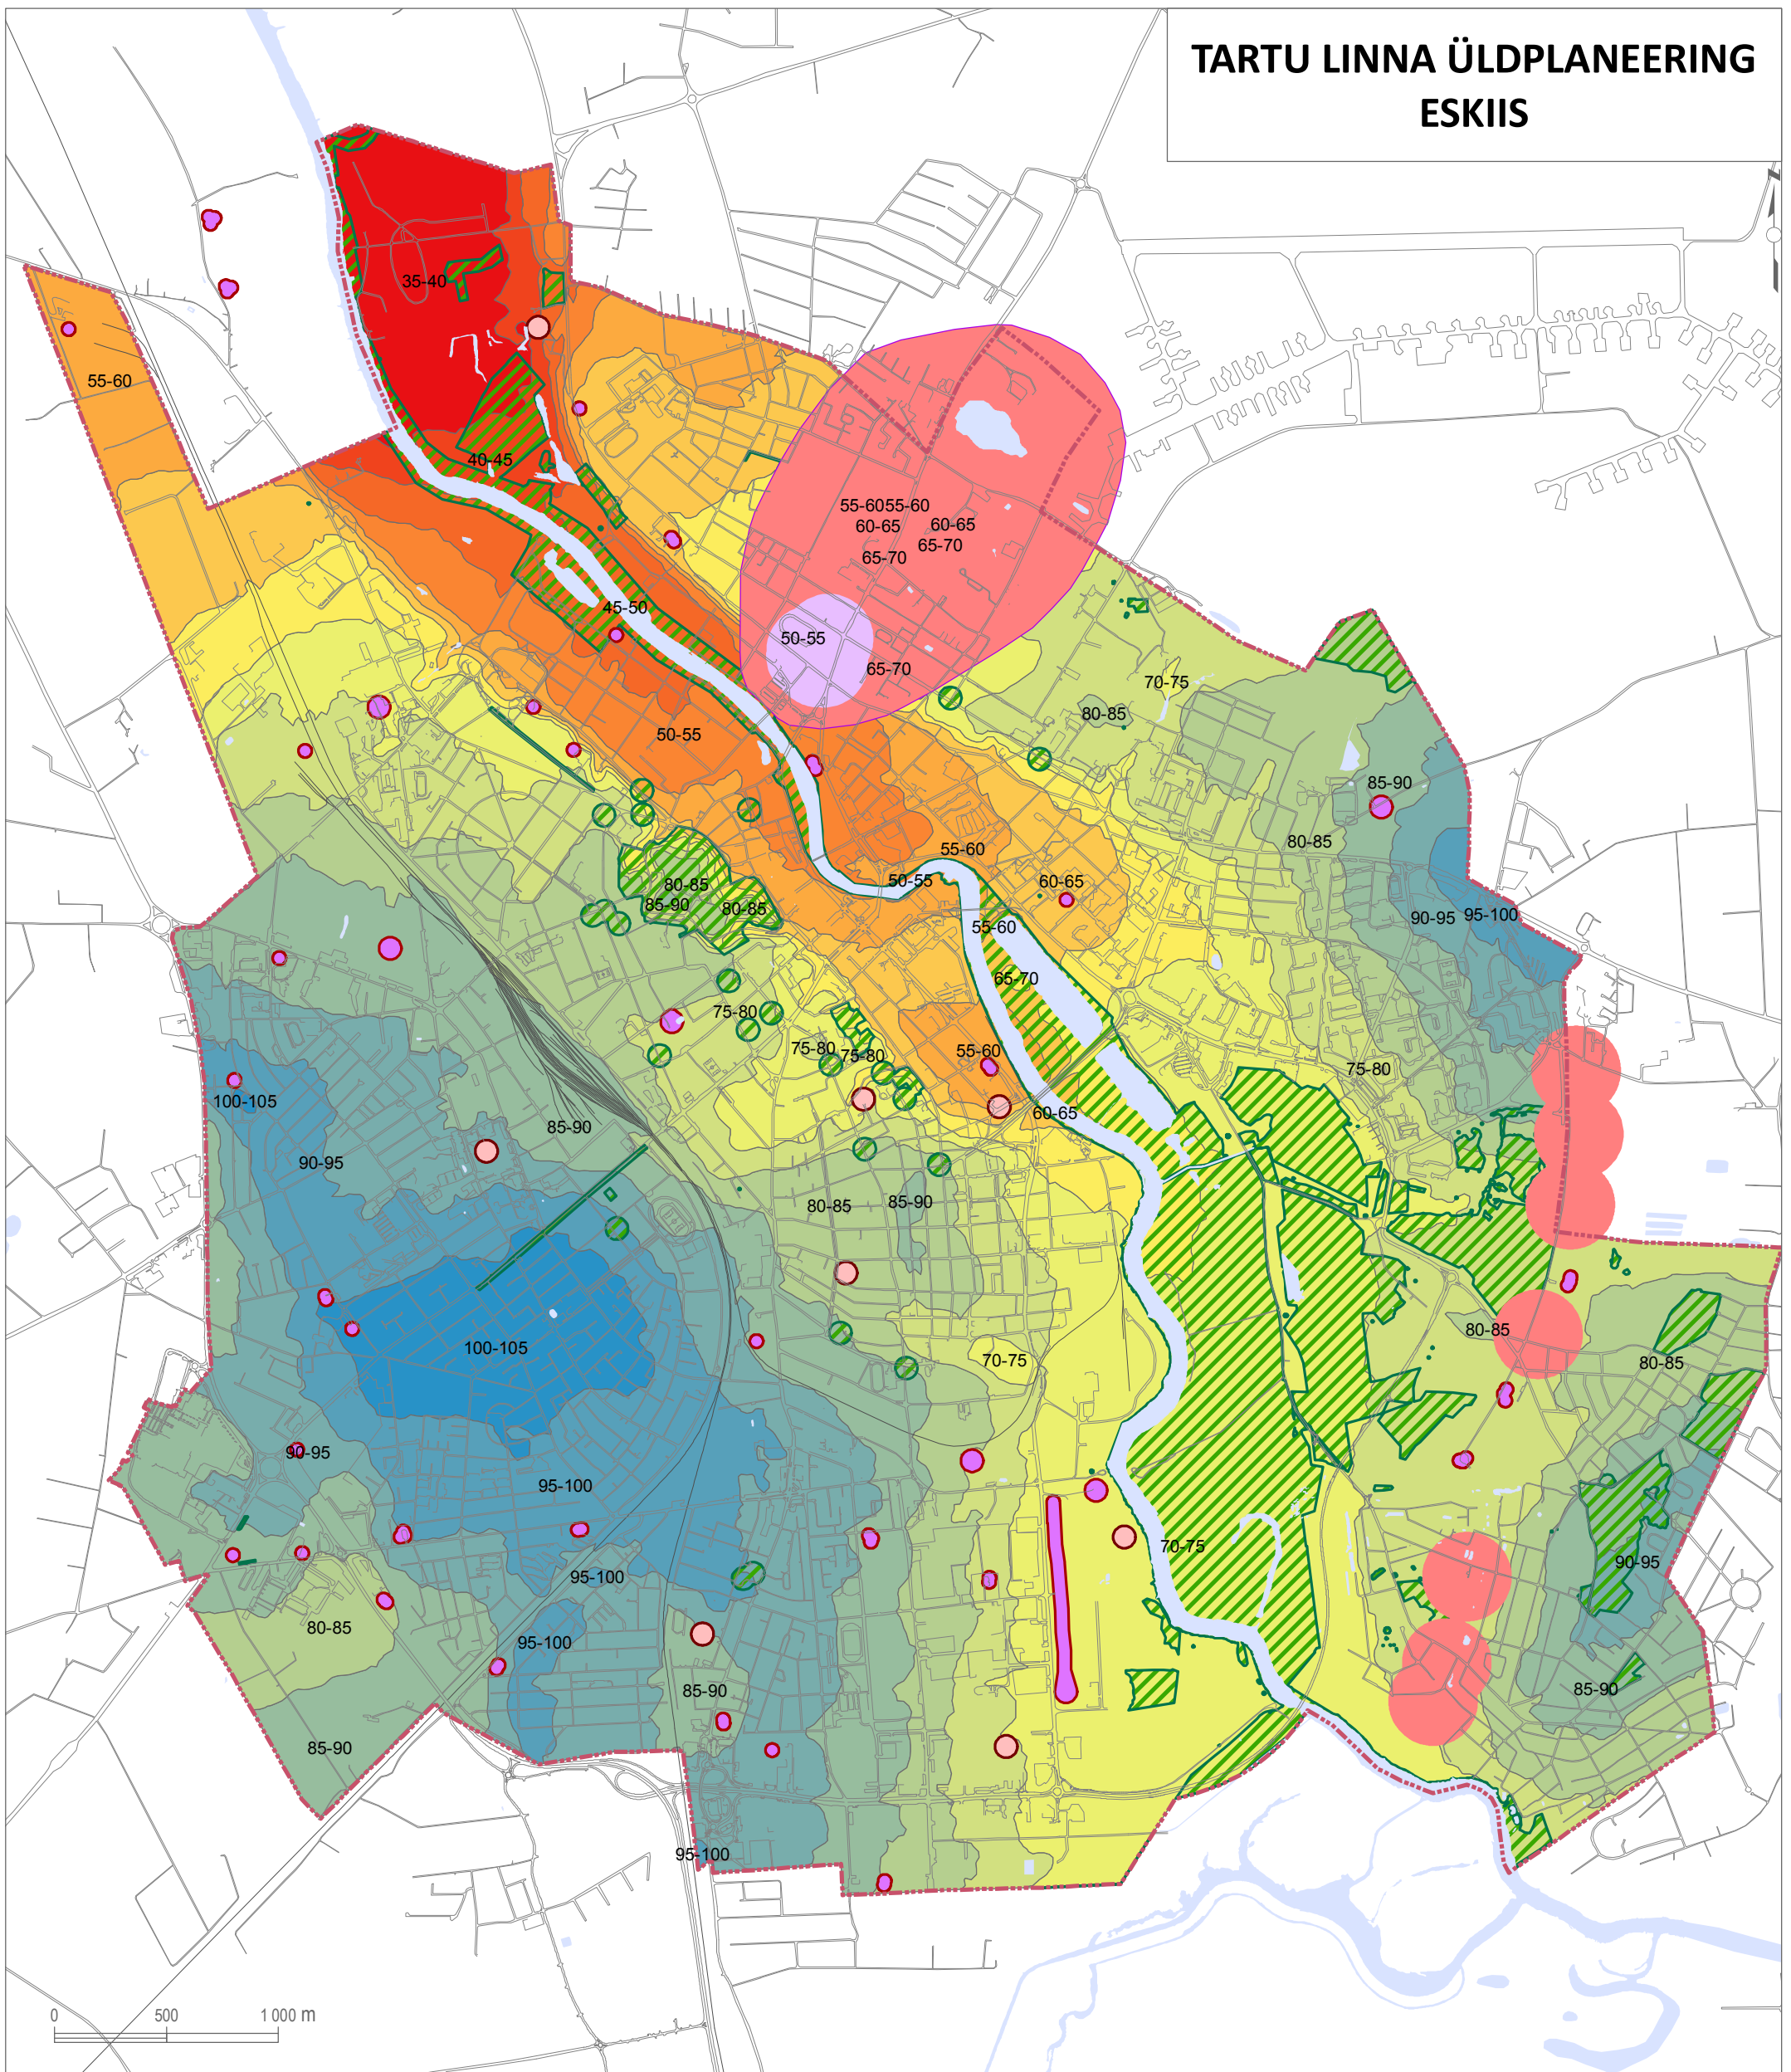


Narva lademe veepidemepealispinna orienteeruv sügavus maapinnast

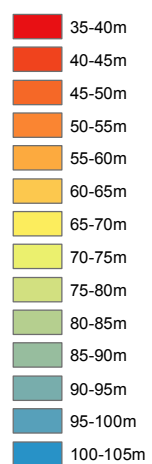

Leppemärgid

- linnapiir
- Kesk Devoni kaitsmata veekihi 200 m ohutusala
- Meltsiveski veehaarde kaitseks arvatud III sihtkaitsevöönd
- Täpsustamist vajavate puurkaevude 50 m sanitaarkaitseala
- 30-50 m sanitaarkaitseala kõikide kihtide kaevudele
- Looduskaitsealadest tulenevalt kooskõlastusnõudega alad

TARTU LINNA ÜLDPLANEERING ESKIIS

	Pealkiri: Maasoojuse kasutamine		
	Koostaja: Tartu Linnavalitsus LPMKO	Kuupäev: 29.03.2016	Joonise nr.: 13 Mõõtkava: 1:28 000