


1. korrus

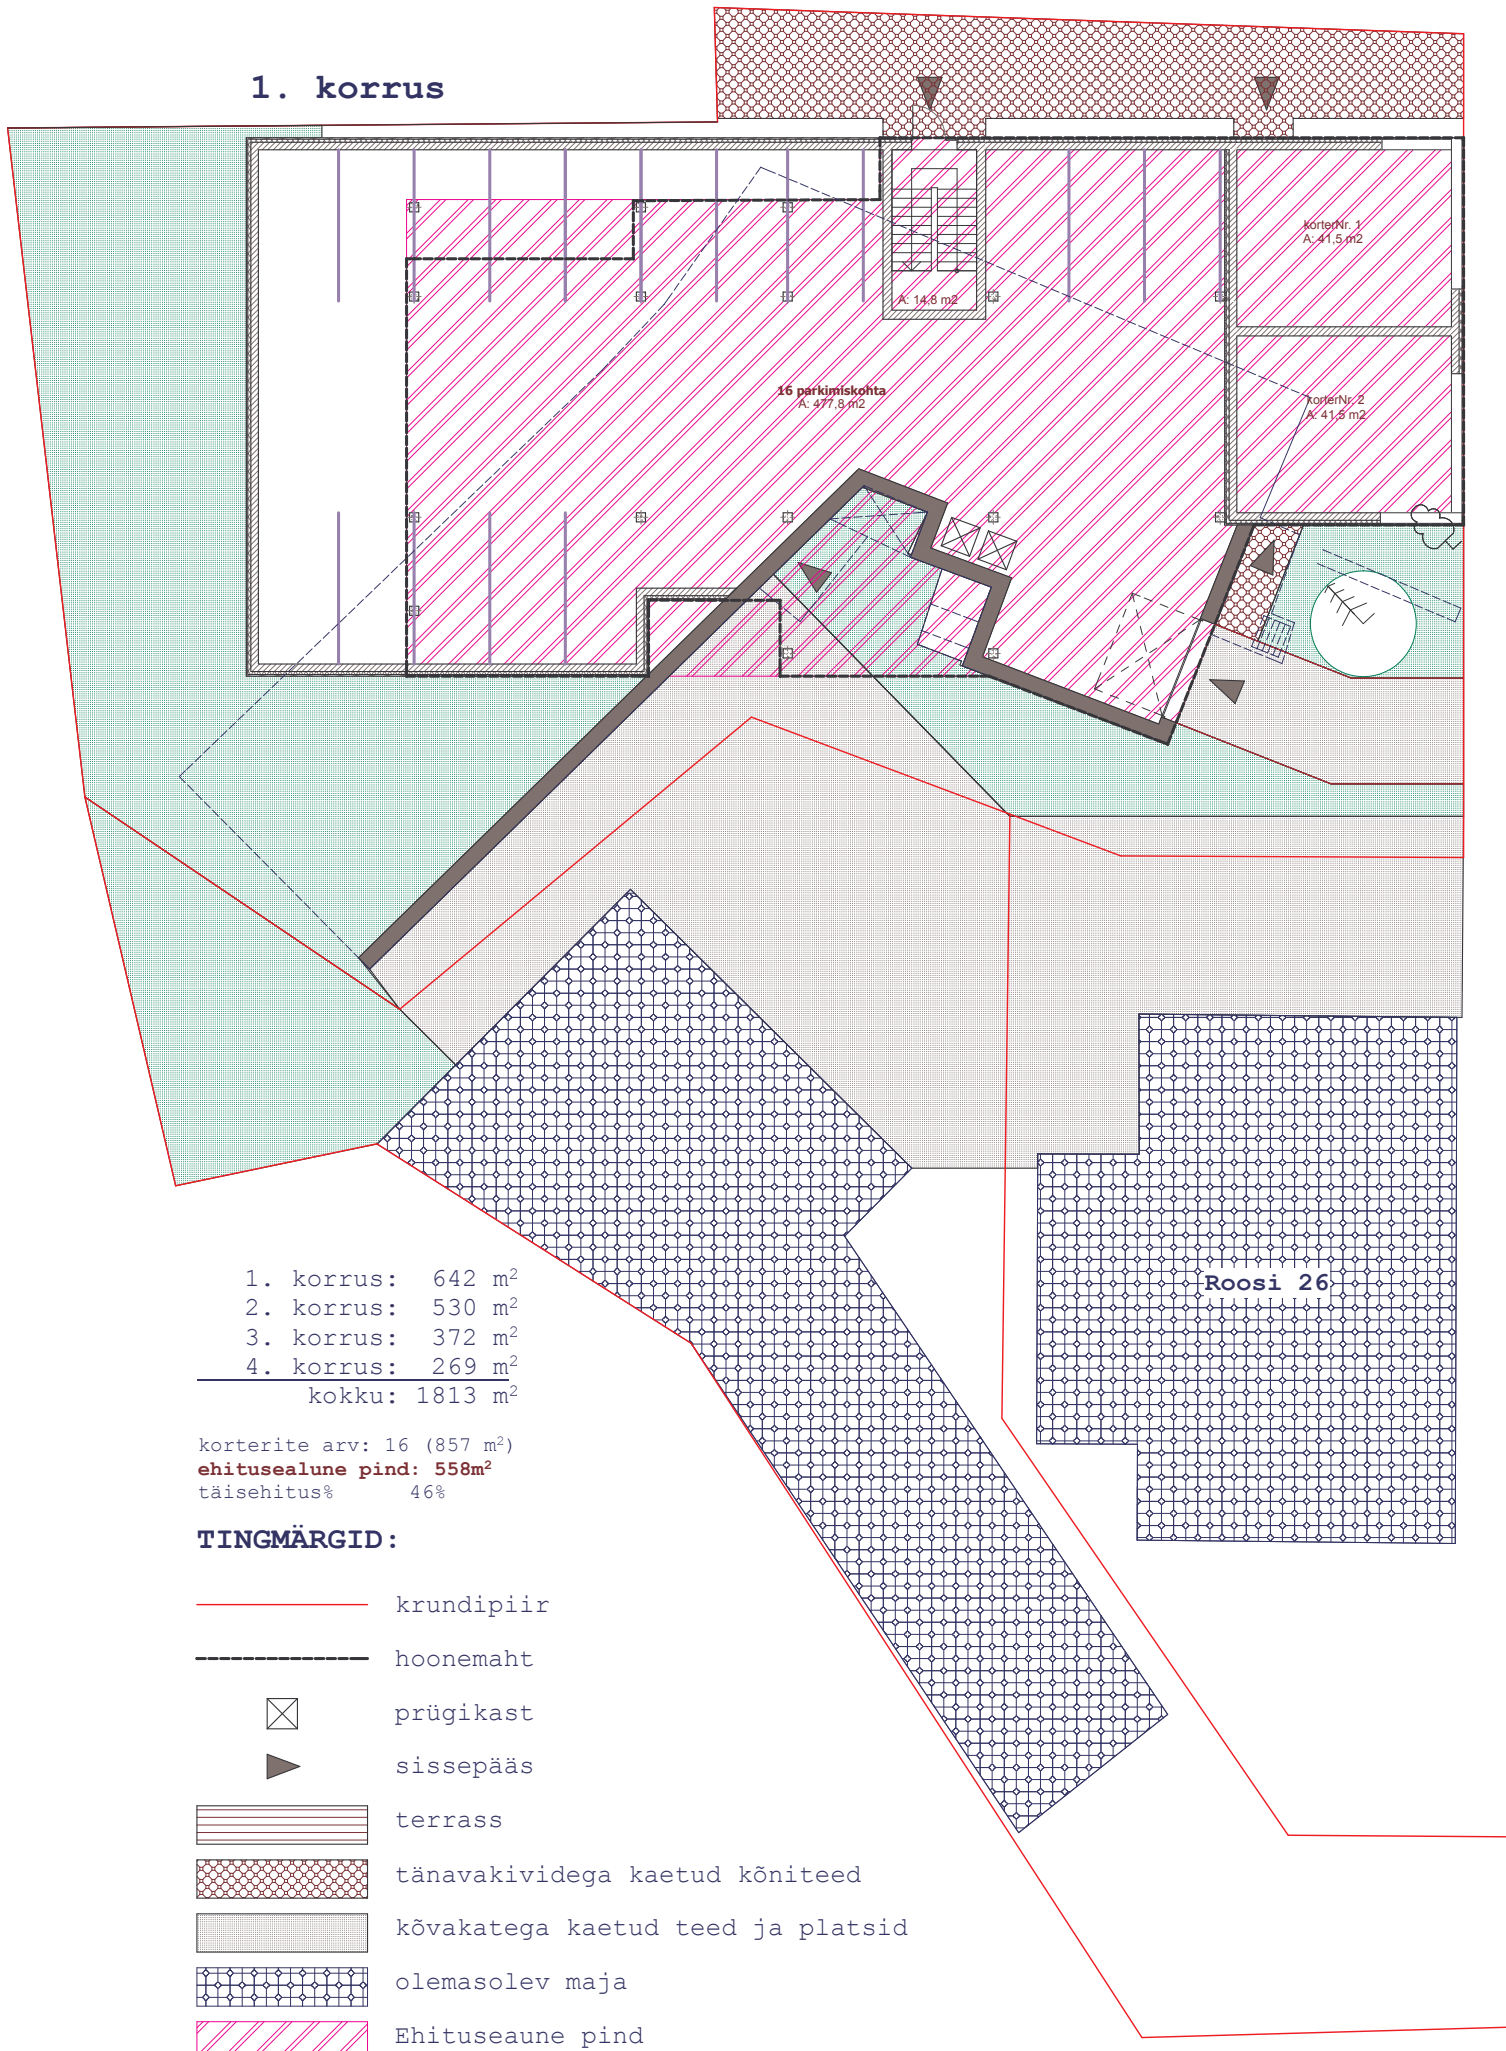

1. korrus:	642 m ²
2. korrus:	530 m ²
3. korrus:	372 m ²
4. korrus:	269 m ²
<hr/>	
kokku:	1813 m ²

korterite arv: 16 (857 m²)
ehitusealune pind: 558m²
täisehitus% 46%

TINGMÄRGID:

- krundipiir
- hoonemaht
- prügikast
- sissepääs
- terrass
- tänavakividega kaetud kõniteed
- kõvakatega kaetud teed ja platsid
- olemasolev maja
- Ehituseaune pind