




Päeva tänava laotis koos kavandatud hoonemahtudega

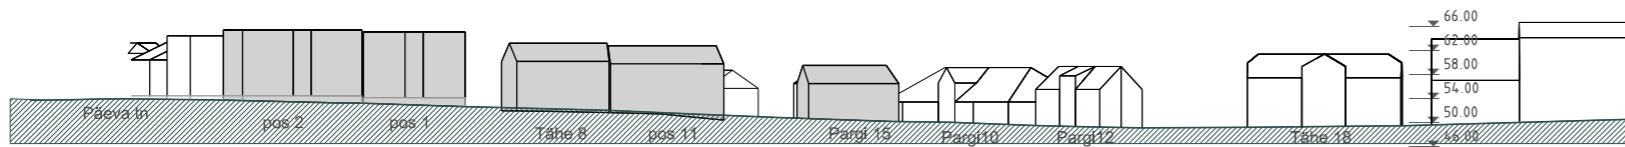

Tähe tänava laotise koos kavandatud hoonemahtudega

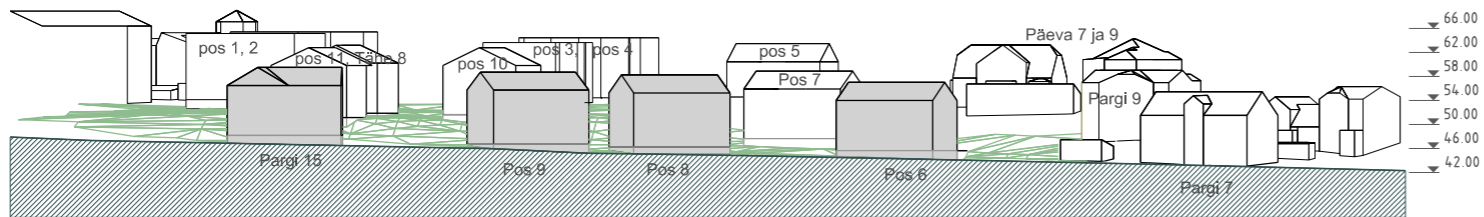

Pargi tänava laotis koos kavandatud hoonemahtudega

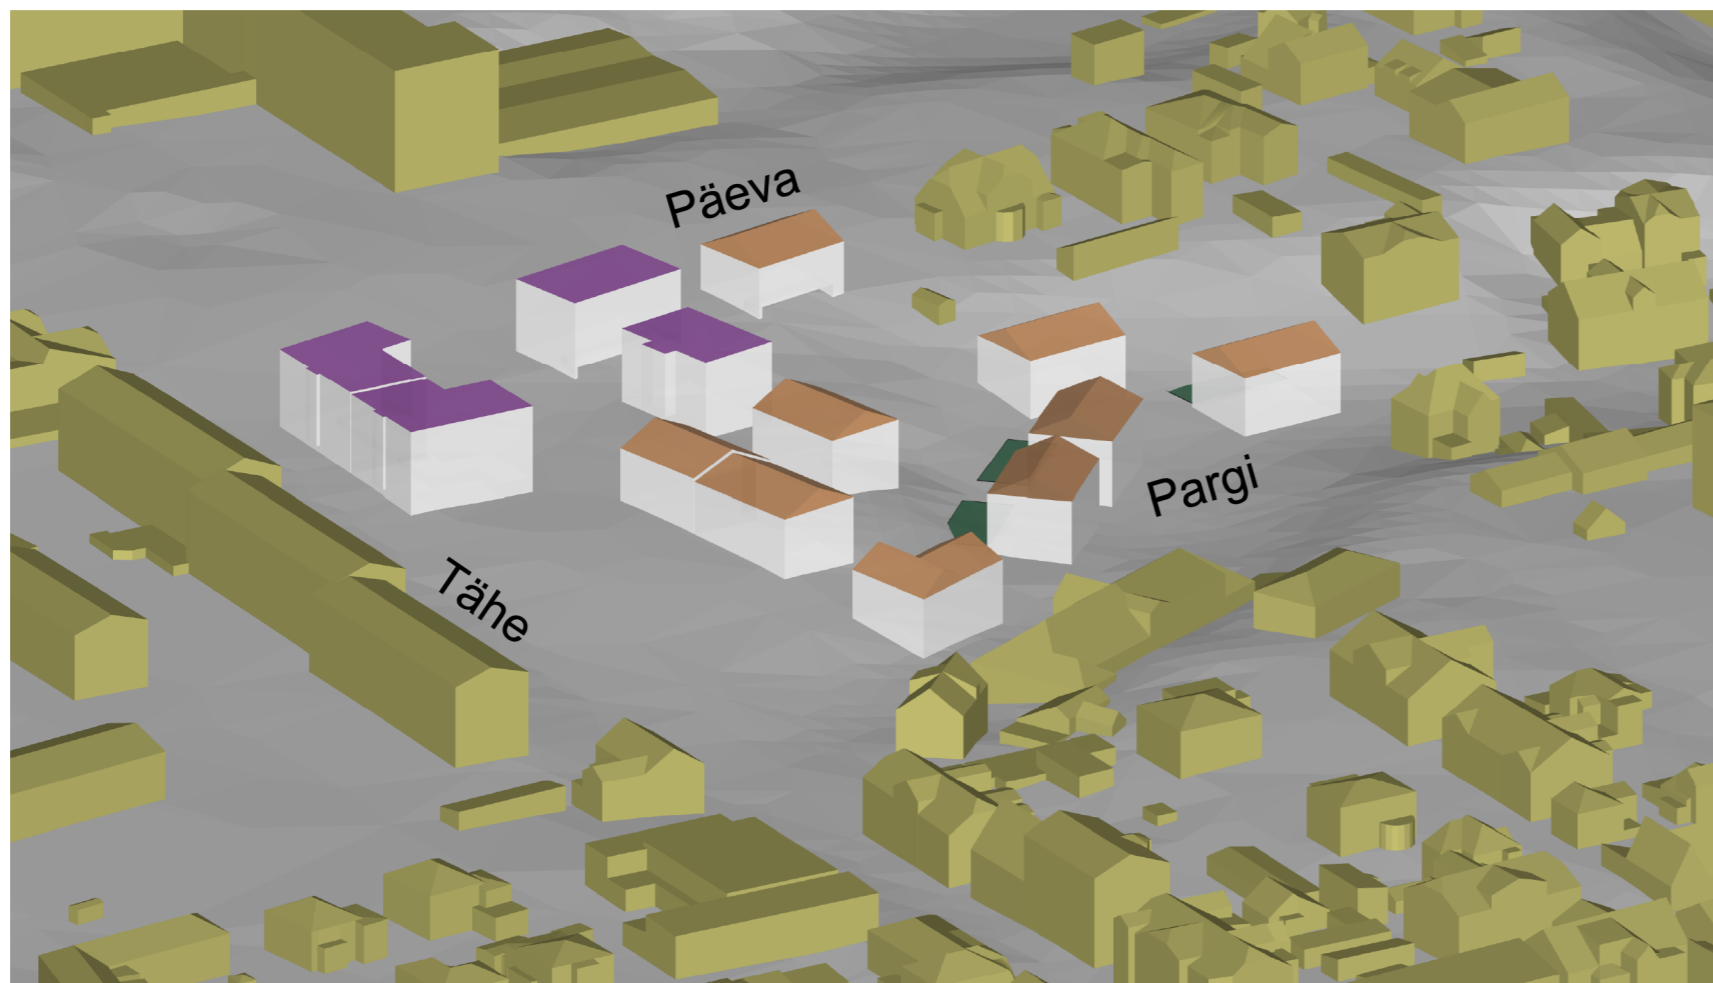

Planeeringu eskiisi illustreeriv 3D mudel, kasutatud linna olemasoleva olukorra 3D mudelit.ö

Päeva 1, Tähe 8, Tähe 10 ja Pargi 15 kruntide detailplaneering

joonis		270/11	töö nr
Illustreeriv joonis		DP	planeeringu staadium
mõõtkava			fail
planeerija	Jüri Siim	2015	kuupäev
		7	joonis nr



Arhitektibüroo Siim & Põllumaa OÜ

Riia tn 4 Tartu 51004 • äriregr.nr 10085374 • mtr EP10085374-0001 • tel. +372 5162 107 • siim@arhidee.ee