


TEINE KORRUS

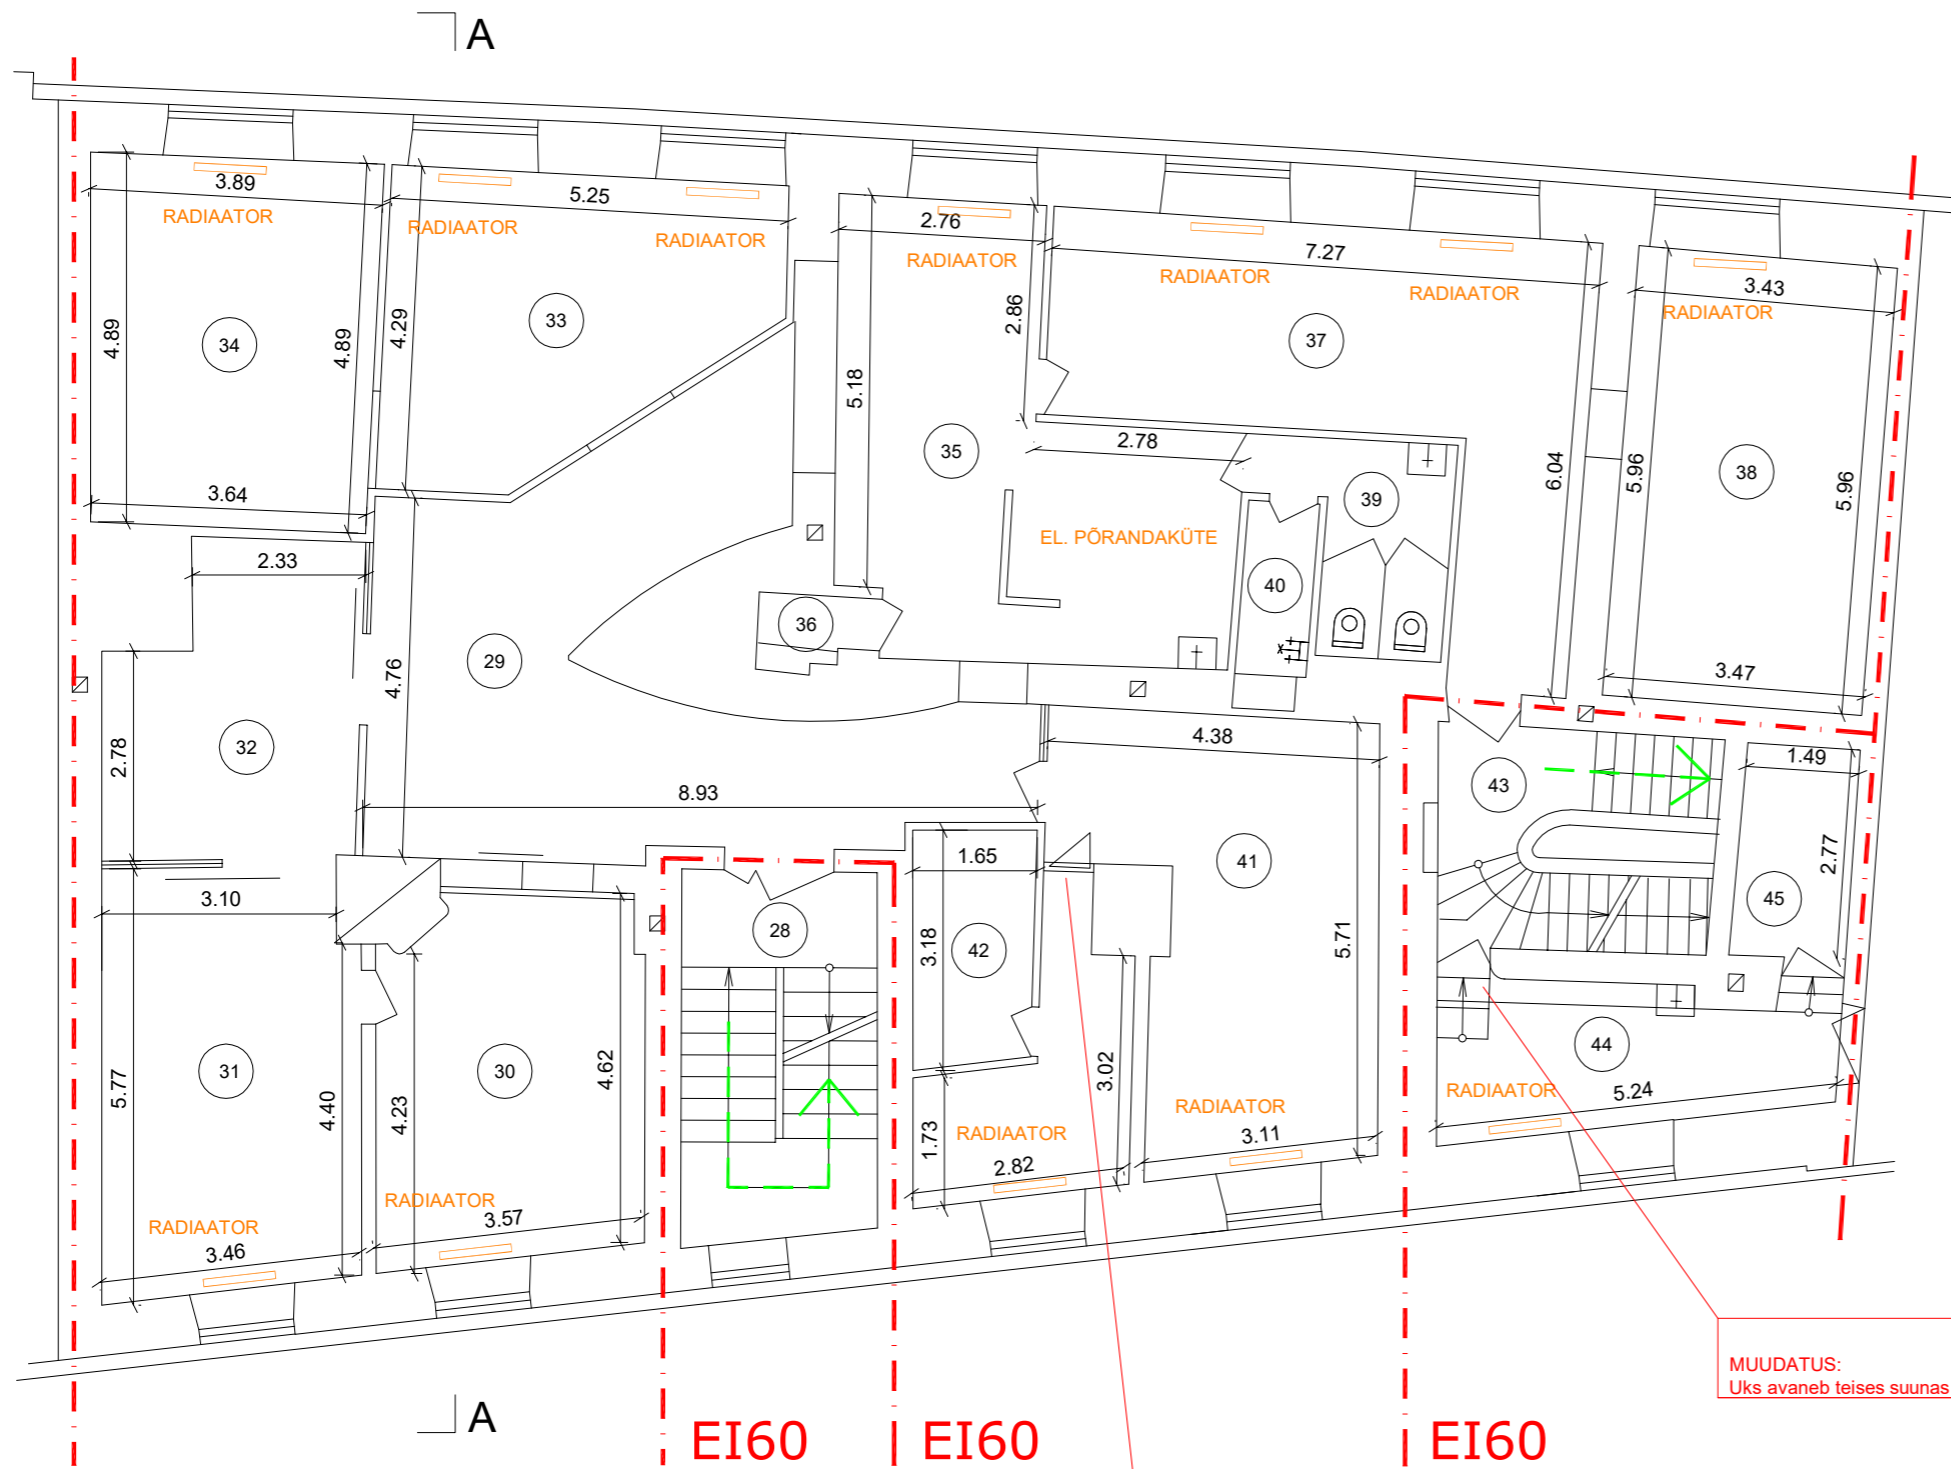

MÄRKUSED:

KÕIK MÕÖDUD KONTROLLIDA JA TÄPSUSTADA KOHAPEAL ENNE TÖÖDE TEOSTAMIST!

KONSTRUKTIIVSE LAHENDUSE KOHTA TULEB KOOSTADA TÕOJONISED.

ERINEVUSED JOONISTEL JAVÕI SELETUSKIRJAS TULEB TÄPSUSTADA PROJEKTI AUTORIGA.

EHITAJA POOLT KONTROLLIDA KÕIGI MATERJALIDE VAJALIKE SERTIFIKAATIDE OLEMASOLU.

KÕIK MATERJALID PAIGALDADA VASTAVALT TOOTJAFIRMA ETTEKIRJUTUSTELE.

MATERJALIDE ASENDUSED KOOSKÖLASTADA PROJEKTI AUTORIGA.

KOMMUNIKATSIOONI TORUDE JA AVADE ASUKOHAD TÄPSUSTADA!

- OLEMASOLEV KONSTRUKTSIOON
- LAMMUTATAV KONSTRUKTSIOON
- UUS AVA
- EHITATAV SEIN
- KINNIEHITATAV AVA

NR.	KUUPÄEV	NIMI	SELETUS

EHITUSTOODE LIIK

ÜMBEREHITAMINE

OBJEKT JA ADDRESS

BÜROO- JA KAUBANDUSHOONE

**KOMPANII 1C
TARTU**

TELLIJA

MAANUS MAGERIN KRISTIKUM OÜ

JOONISE NIMI

TEINE KORRUS

TÖÖ NR.	PROJ. STADIUM	KUUPÄEV	MÕÖTKAVA
T-17/2020	EP	17.07.2020	1:100

FAILI NIMI	JOONISE NR.
kompanii1c_EP.dwg	LEHT-2

OÜ VOLLUUT PROJEKT
Kastani 42 TARTU
reg.nr. 14818566
Muinsuskaitse tegevusluba E 857/2014
tel 51 88 340
lohmuspriit@gmail.com

arh. **PRIIT LÕHMUS**
arh.

MUUDATUS:
Lisandunud on siseuks

MUUDATUS:
Uks avaneb teises suunas