


OLEMASOLEV 2-KORRUSELINE HOONE
LISANDUB 3 KORRUST PEALEEHITUST
+ TEHNILINE KORRUS

Aleksandri 2

2 PARKIMISKOHTA
LAMMUTATAV 1k TÖÖKODA
5-KORRUSELINE JUURDEEHITUSE OSA
8 PARKIMISKOHTA HOONE ALL
14 PARKIMISKOHTA HOOVIS

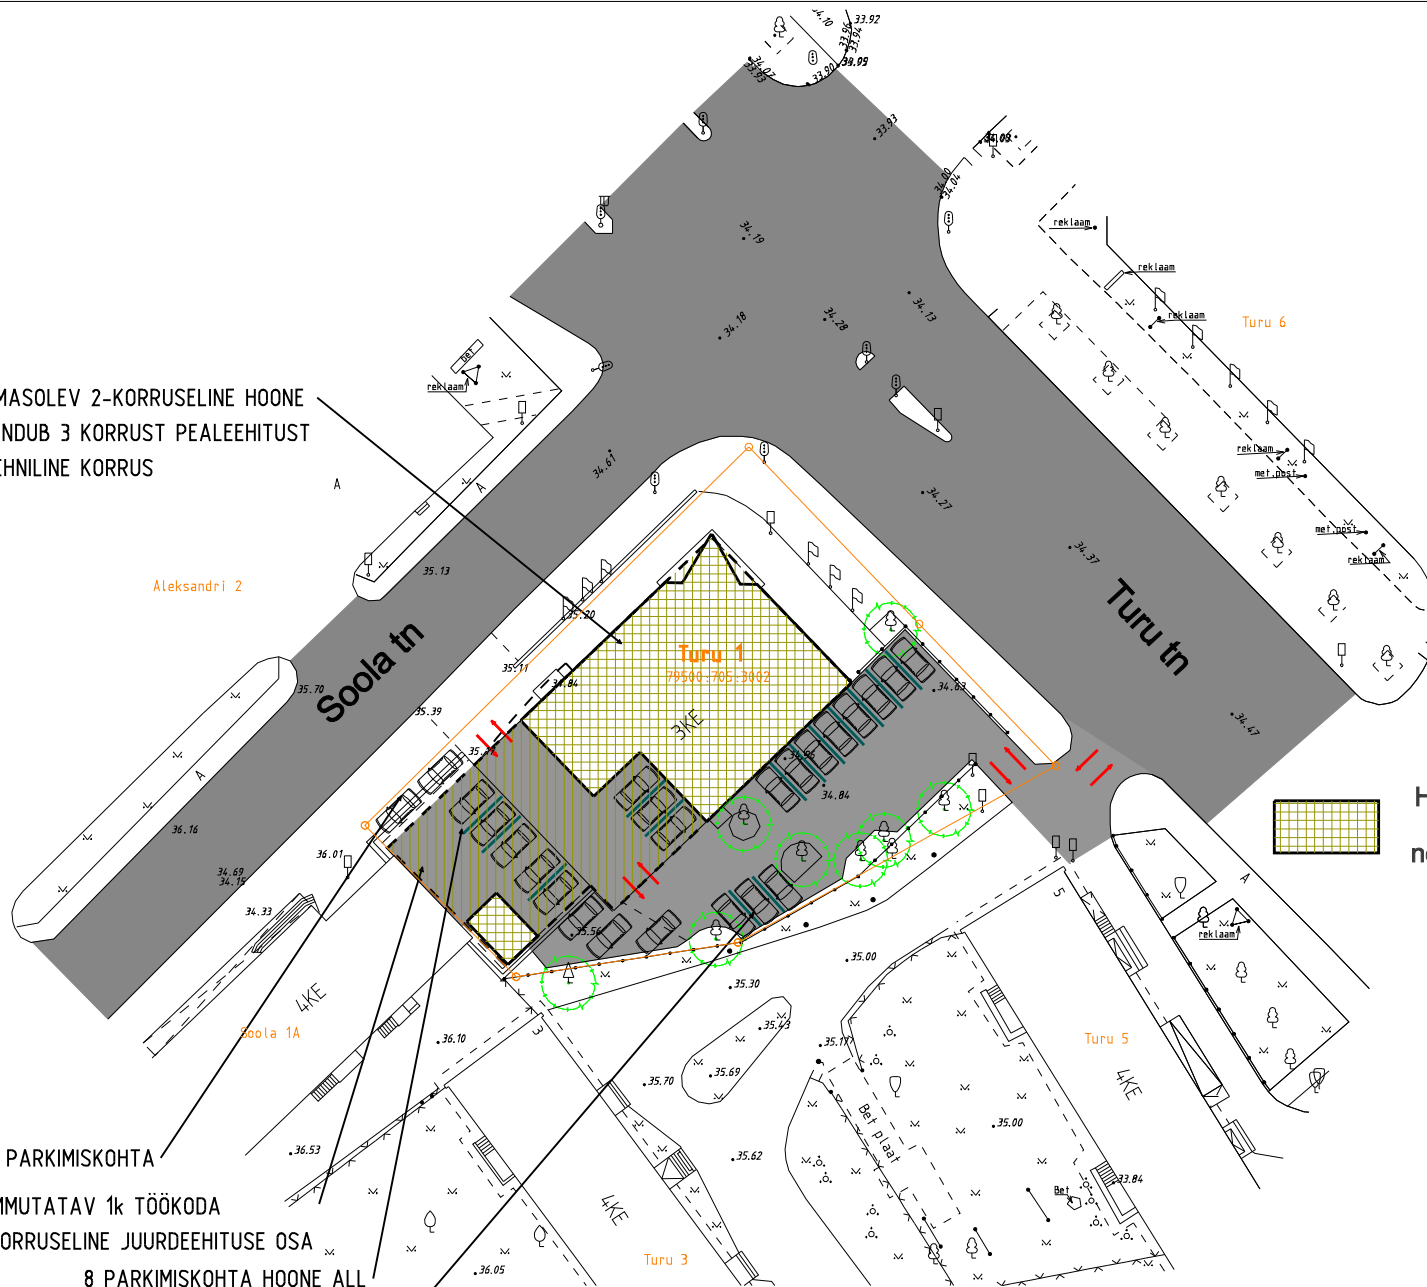

HOONE 5 KORRUSELINE
netopind kokku ca 2800 m²
parkimiskohti krundil 24

ASENDIPLAAN